


LS 0804 KVG
Verpl bestaande 3x25amp E aansl. nr 41D d.m.v.
Verw bestaande aansl, maken EM op 4x6cu.
maken NA 3x25amp E aansl. en 41D en doorlussen naar
41E(zie detail).

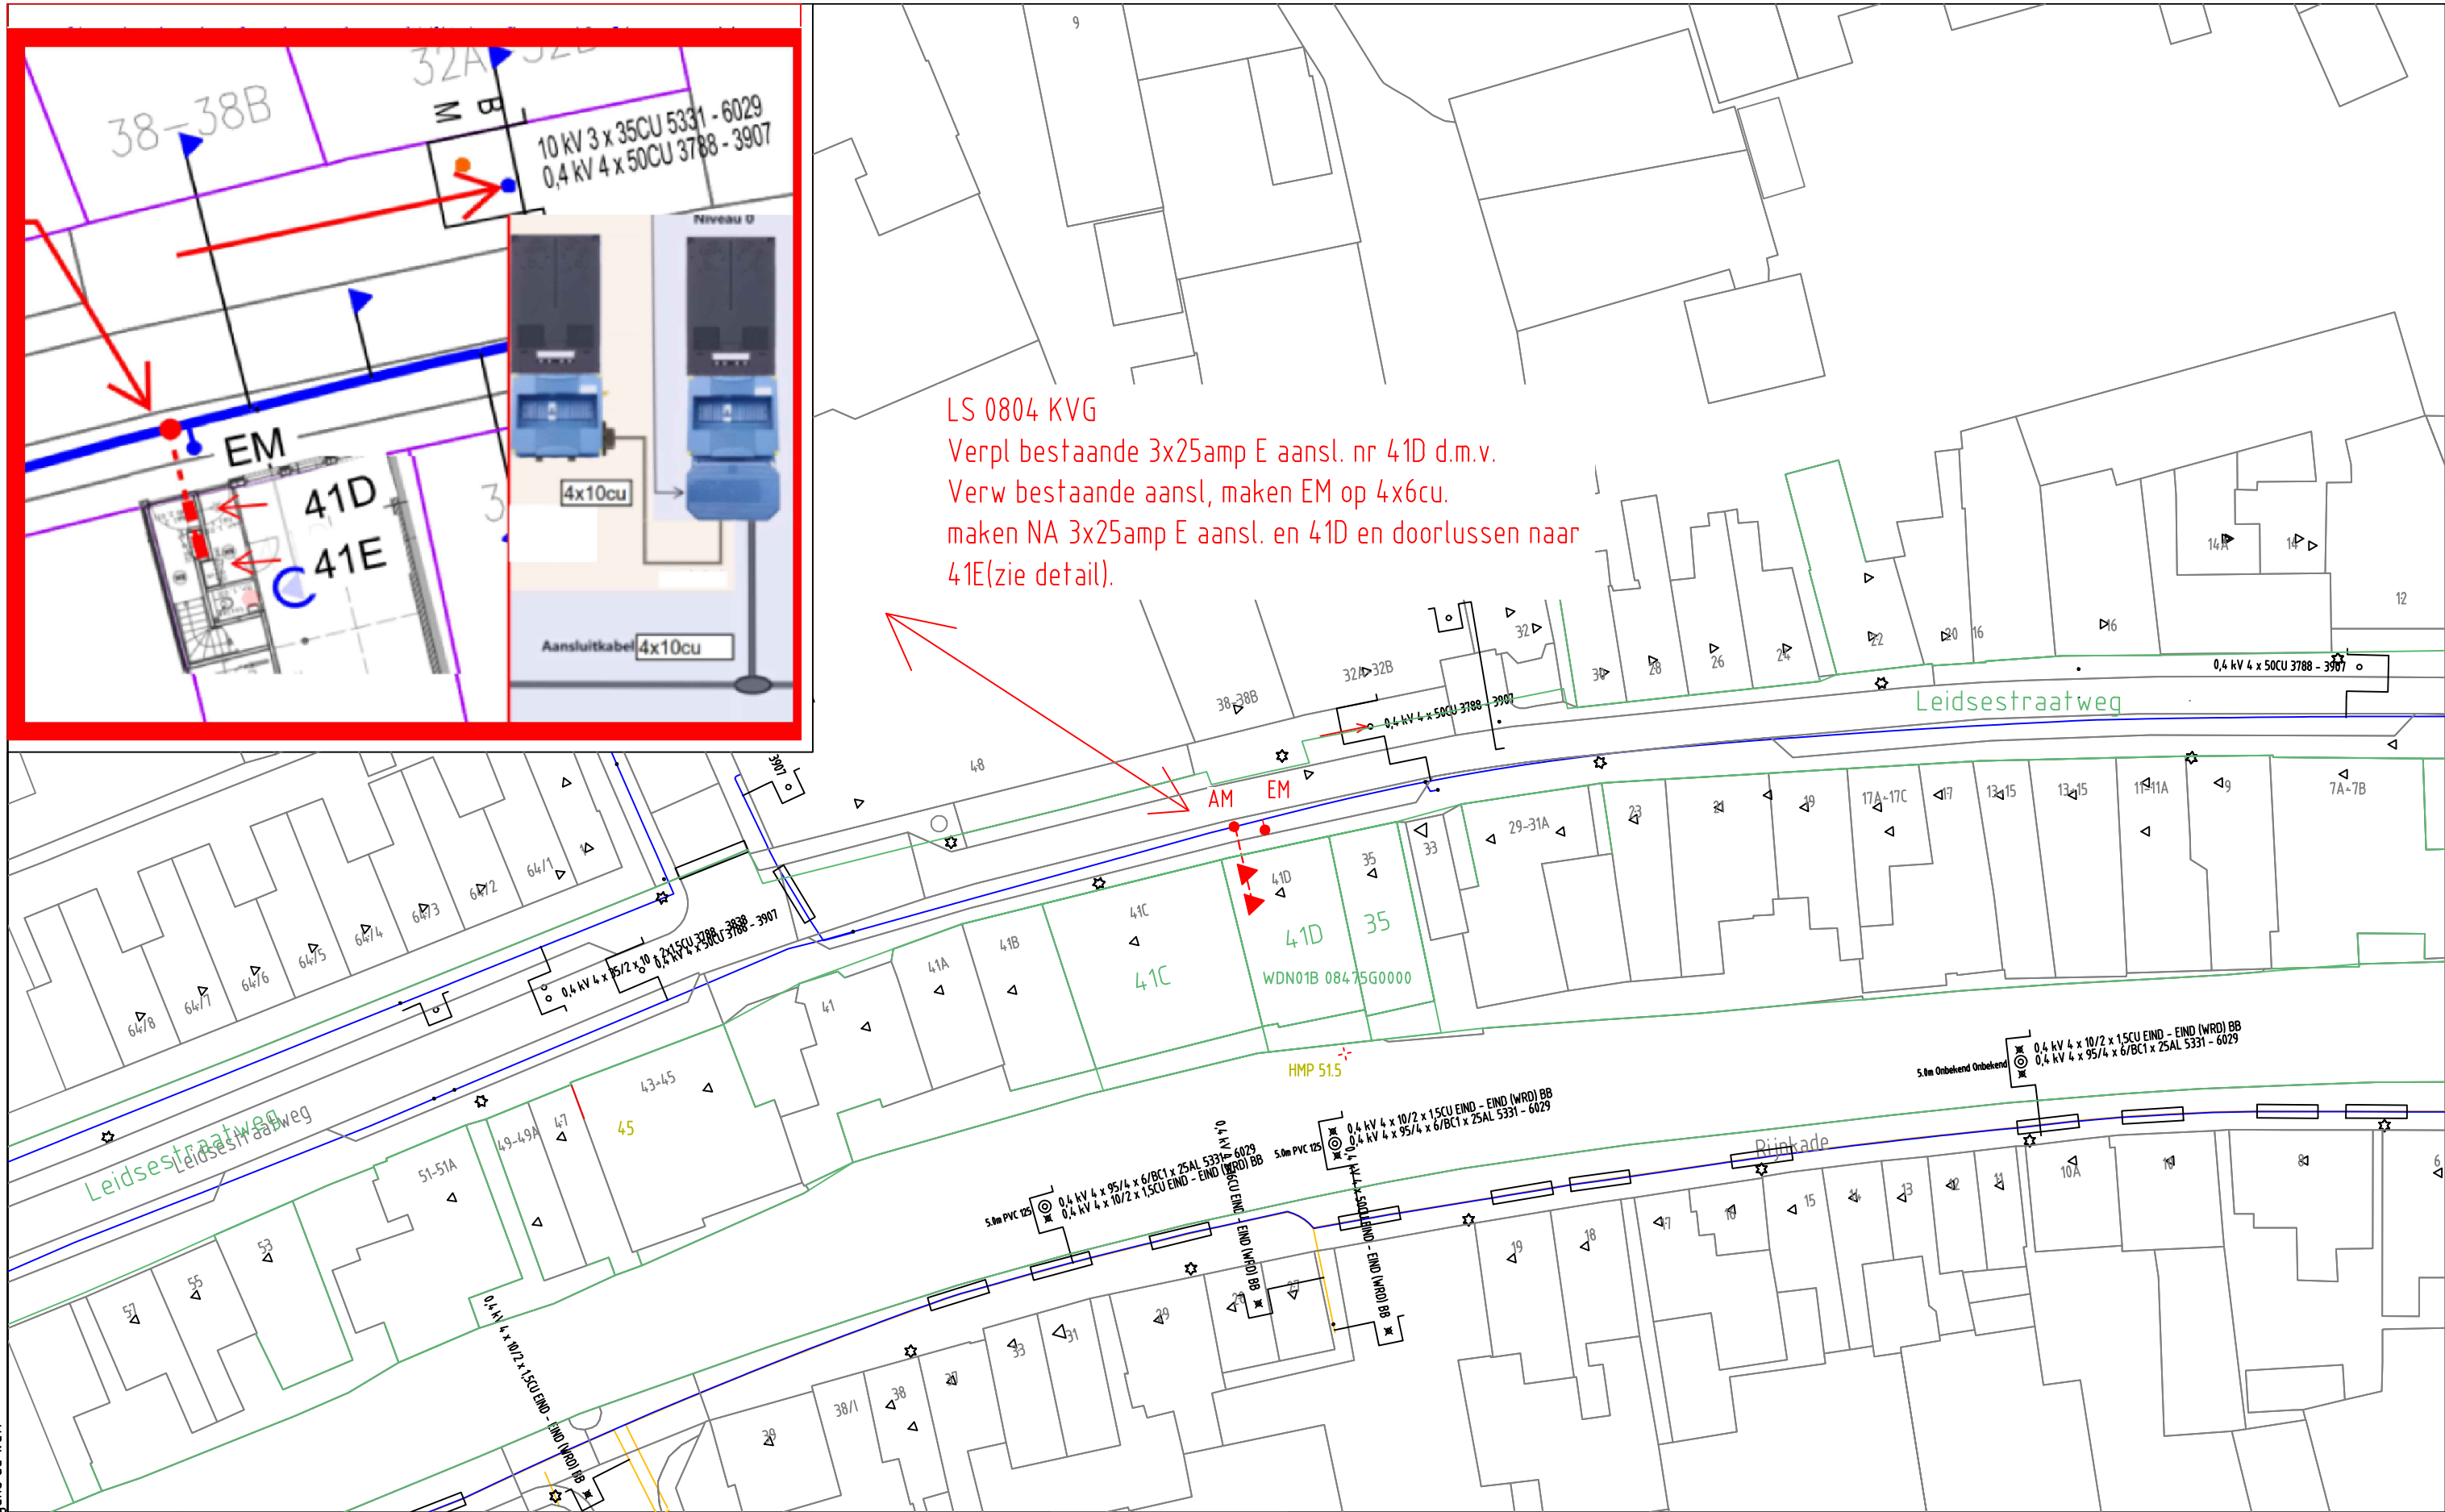

ELEKTRA NIEUW	LS-kast	Station	Leveringspunt	Laadpaal	OV mast
	Mast bovengronds	Mof	Bescherming	Abc Tekst	Zinkerbord
ELEKTRA BESTAAND	Kabel nieuw	Kabel te rijden	Kabel te rooien	Buiten Bedrijf	Kadaster
	LS-kast	Station	Leveringspunt	OV mast	Mast bovengronds
	0,4 kV/OV	0,4 kV	OV	3 kV	6 kV
	23 kV	25 kV	50 kV	66 kV	150 kV
	Buiten Bedrijf	Telecom	Aardkabel	Gelijkspanning	

Opmerkingen/Tracélengte;

STEDIN

20190409 Trace Elektra
Leidsestraatweg 41 D-3443BP - Woerden
LS-PLAN
Detailontwerp/Vergunning E

Formaat: A3
Schaal: 1:500
Volgend bladnr:

Wijz: #0	Get: Z. Simic
Datum: 9-4-2019	Gec: Spithoven, F.G.M.
Project: 93000011477 KA1 - 950000089323 - Leidsestraatweg 41D & E, 3443 BP, WOERDEN	
Ordernr: 50171914	
Documentnr: 20190409-0000-024	
Status: DEF.	Bladnr: 024