






Drie Stammenbrug
Schaal 1:30

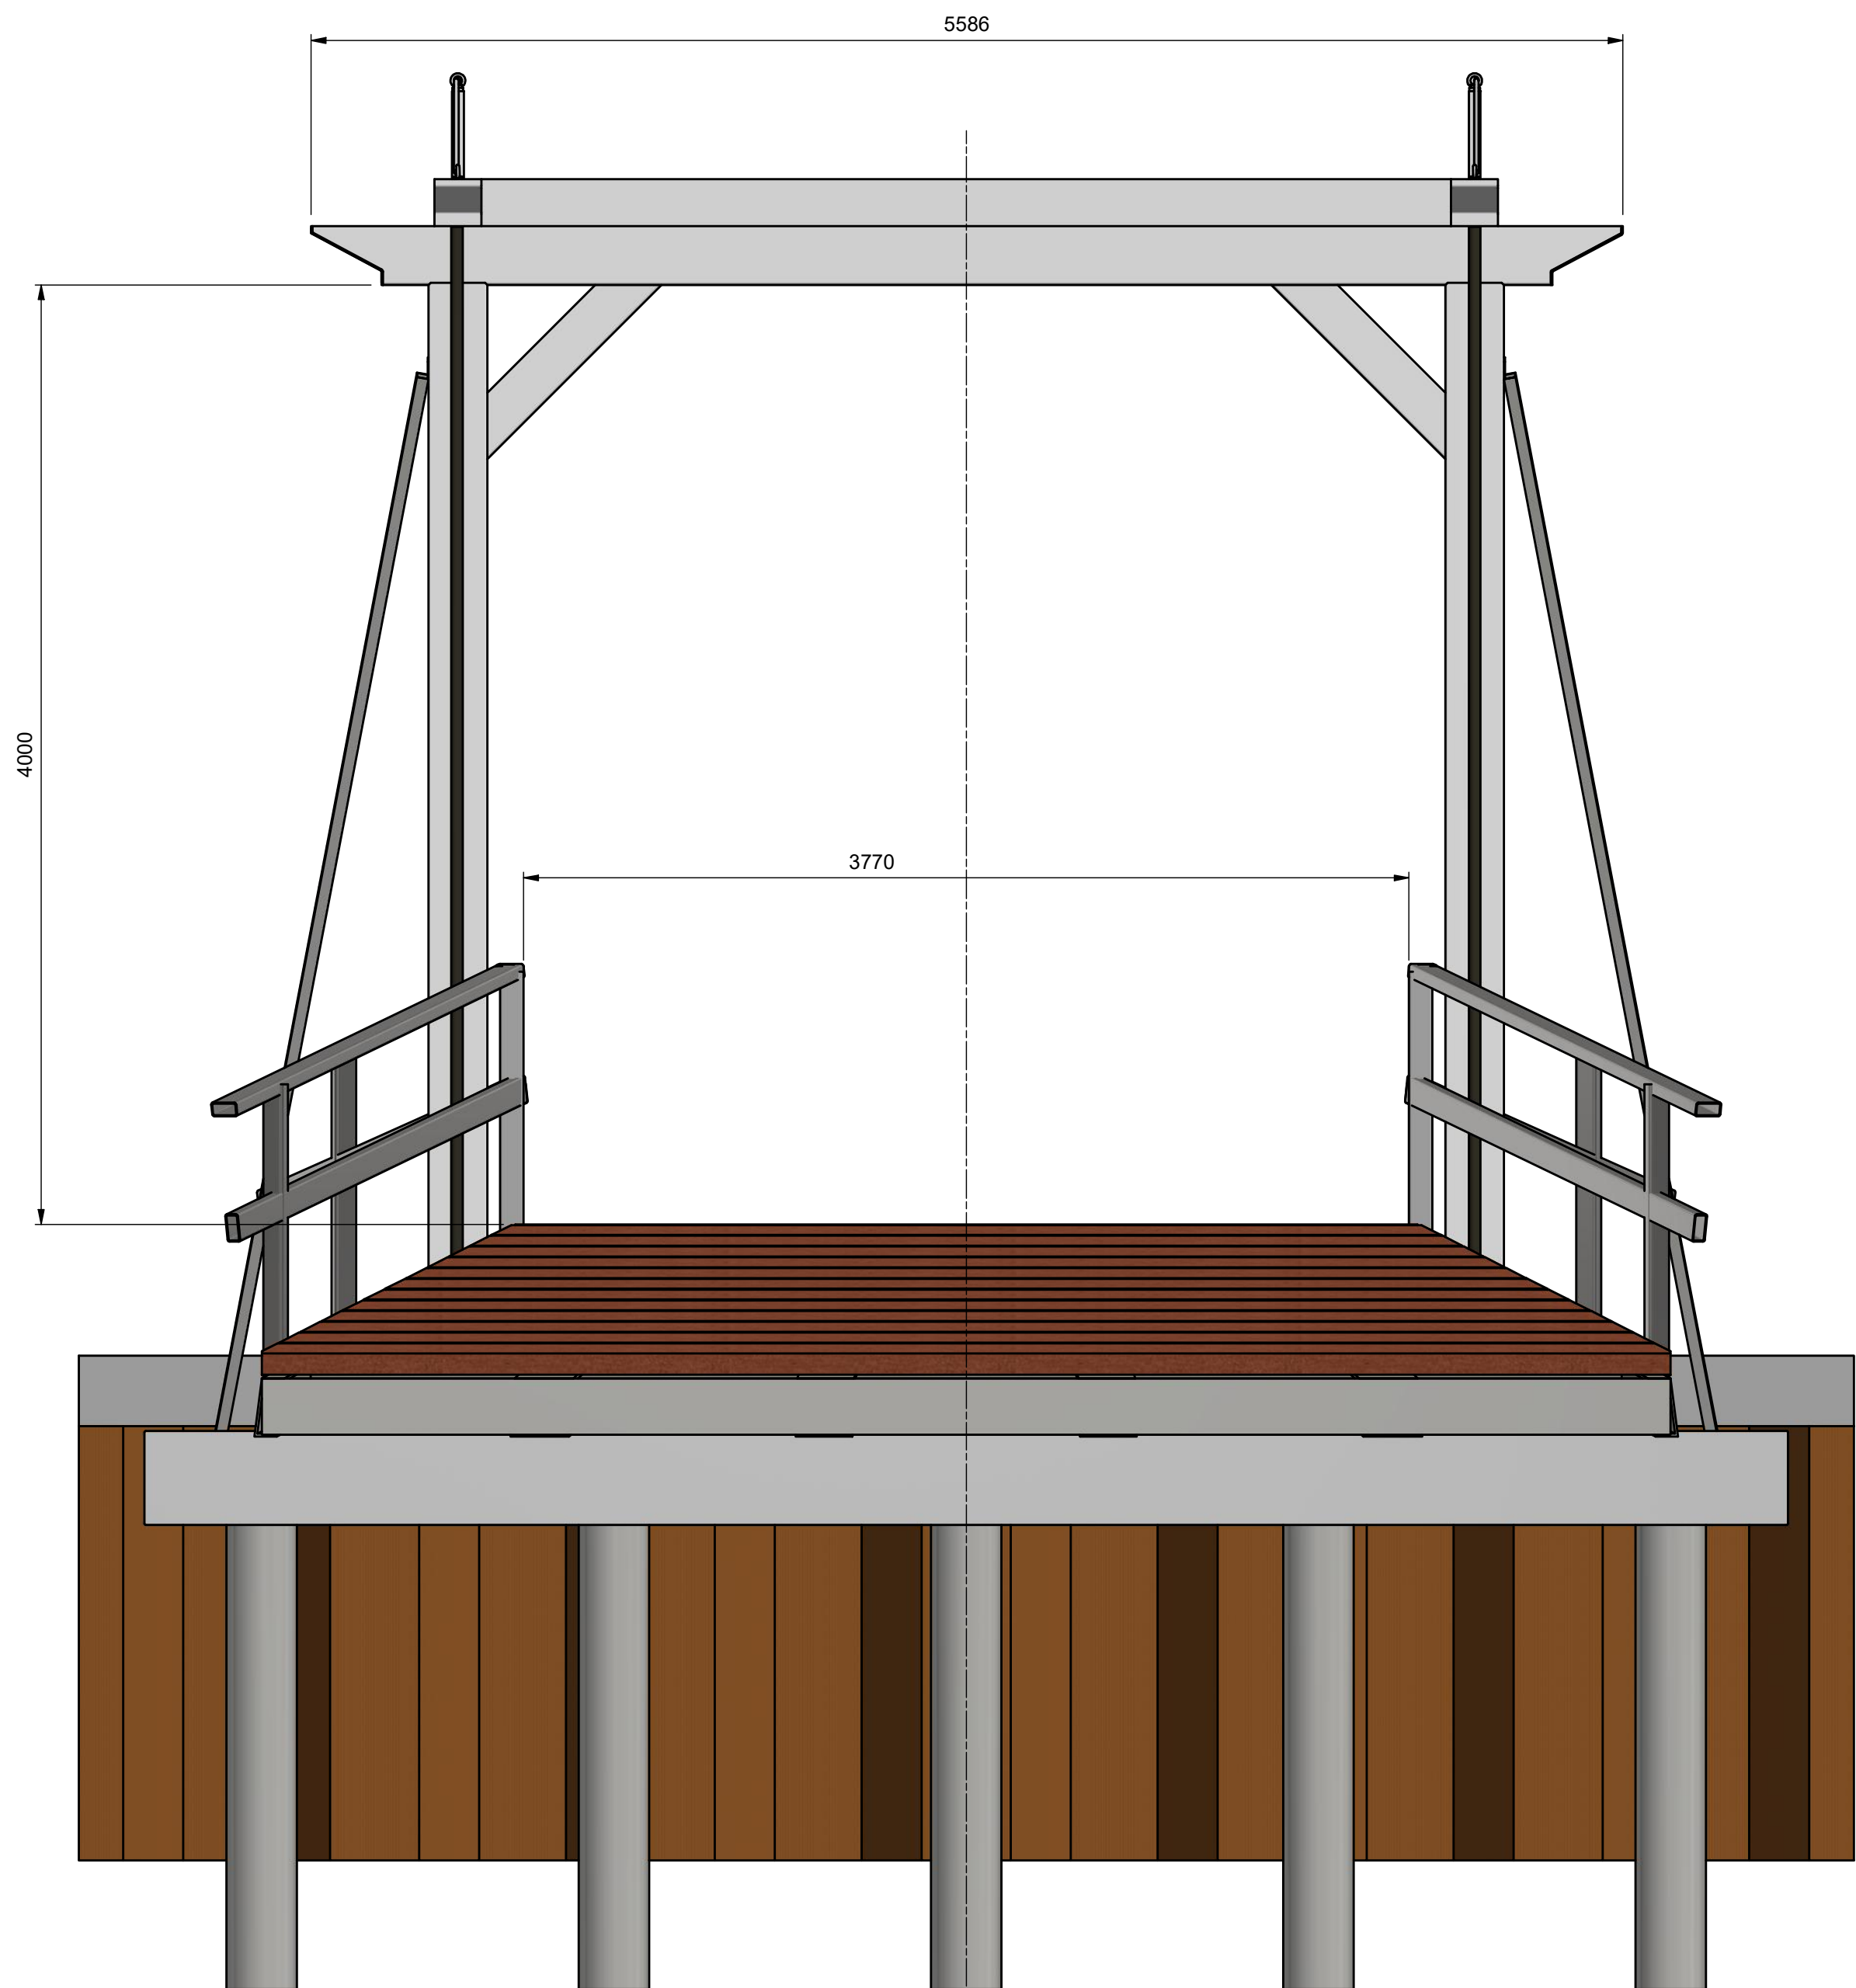


Vooraanzicht
Schaal 1:25

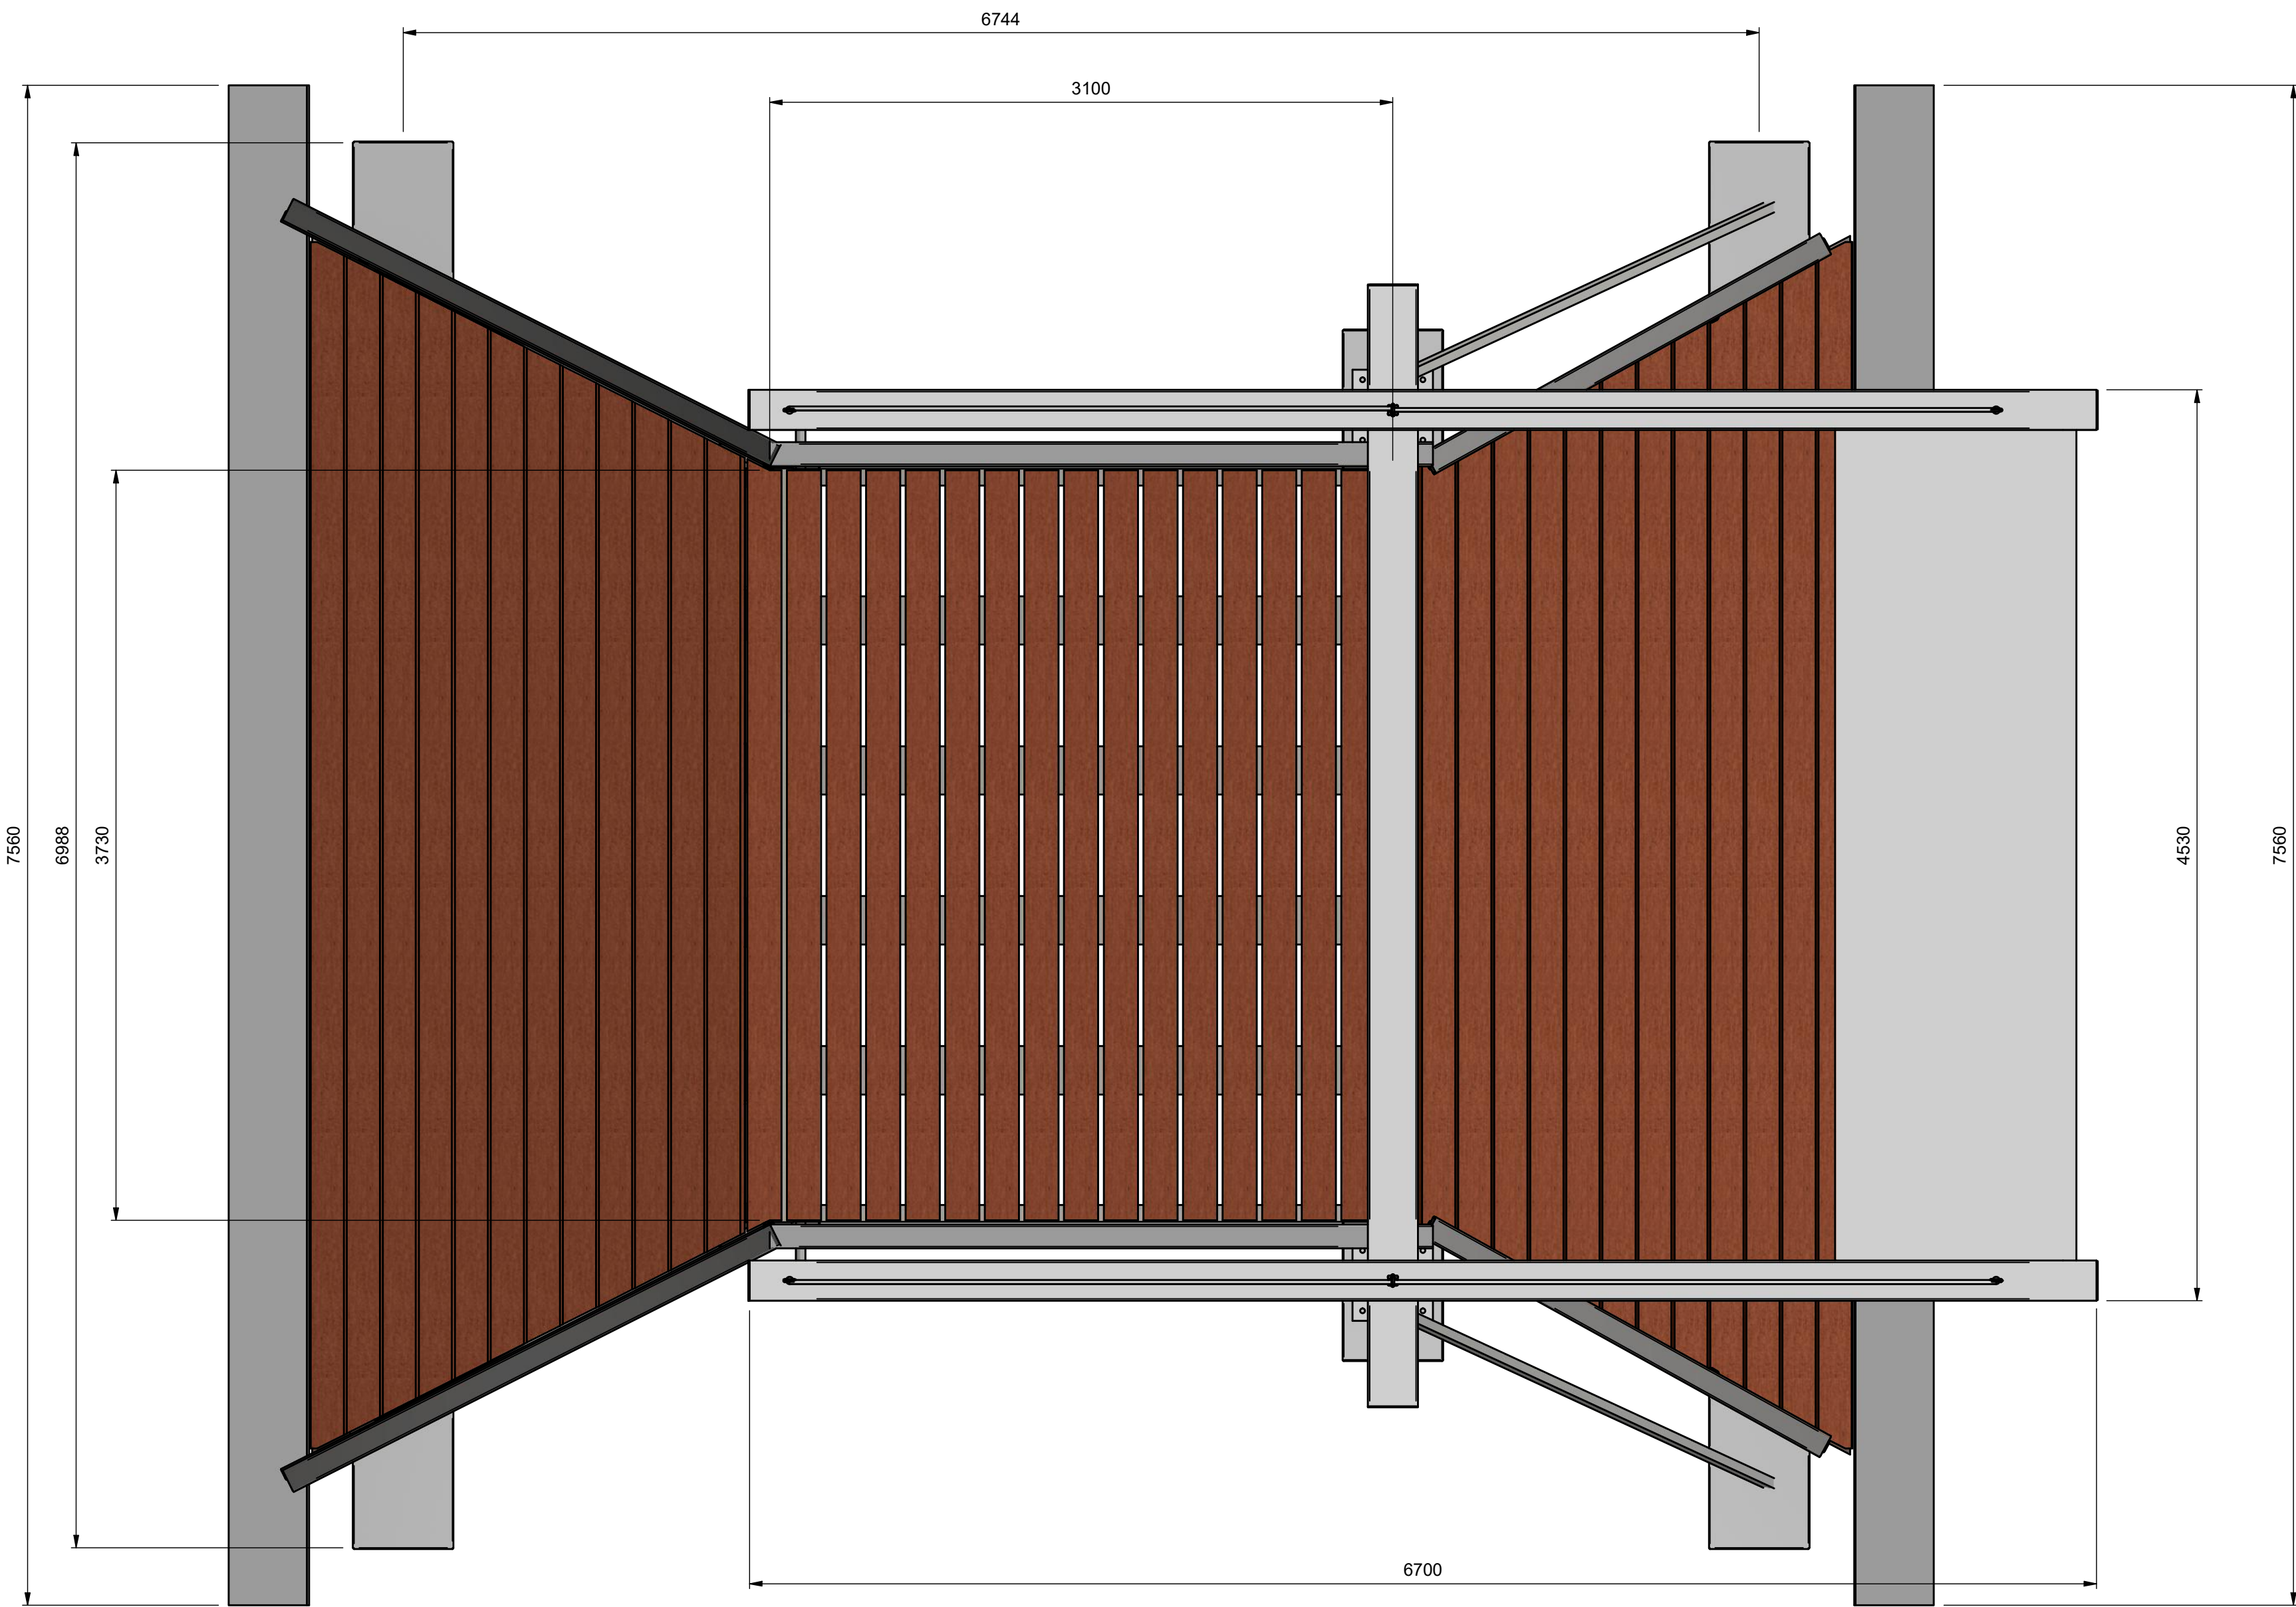

Bovenaanzicht
Schaal 1:25

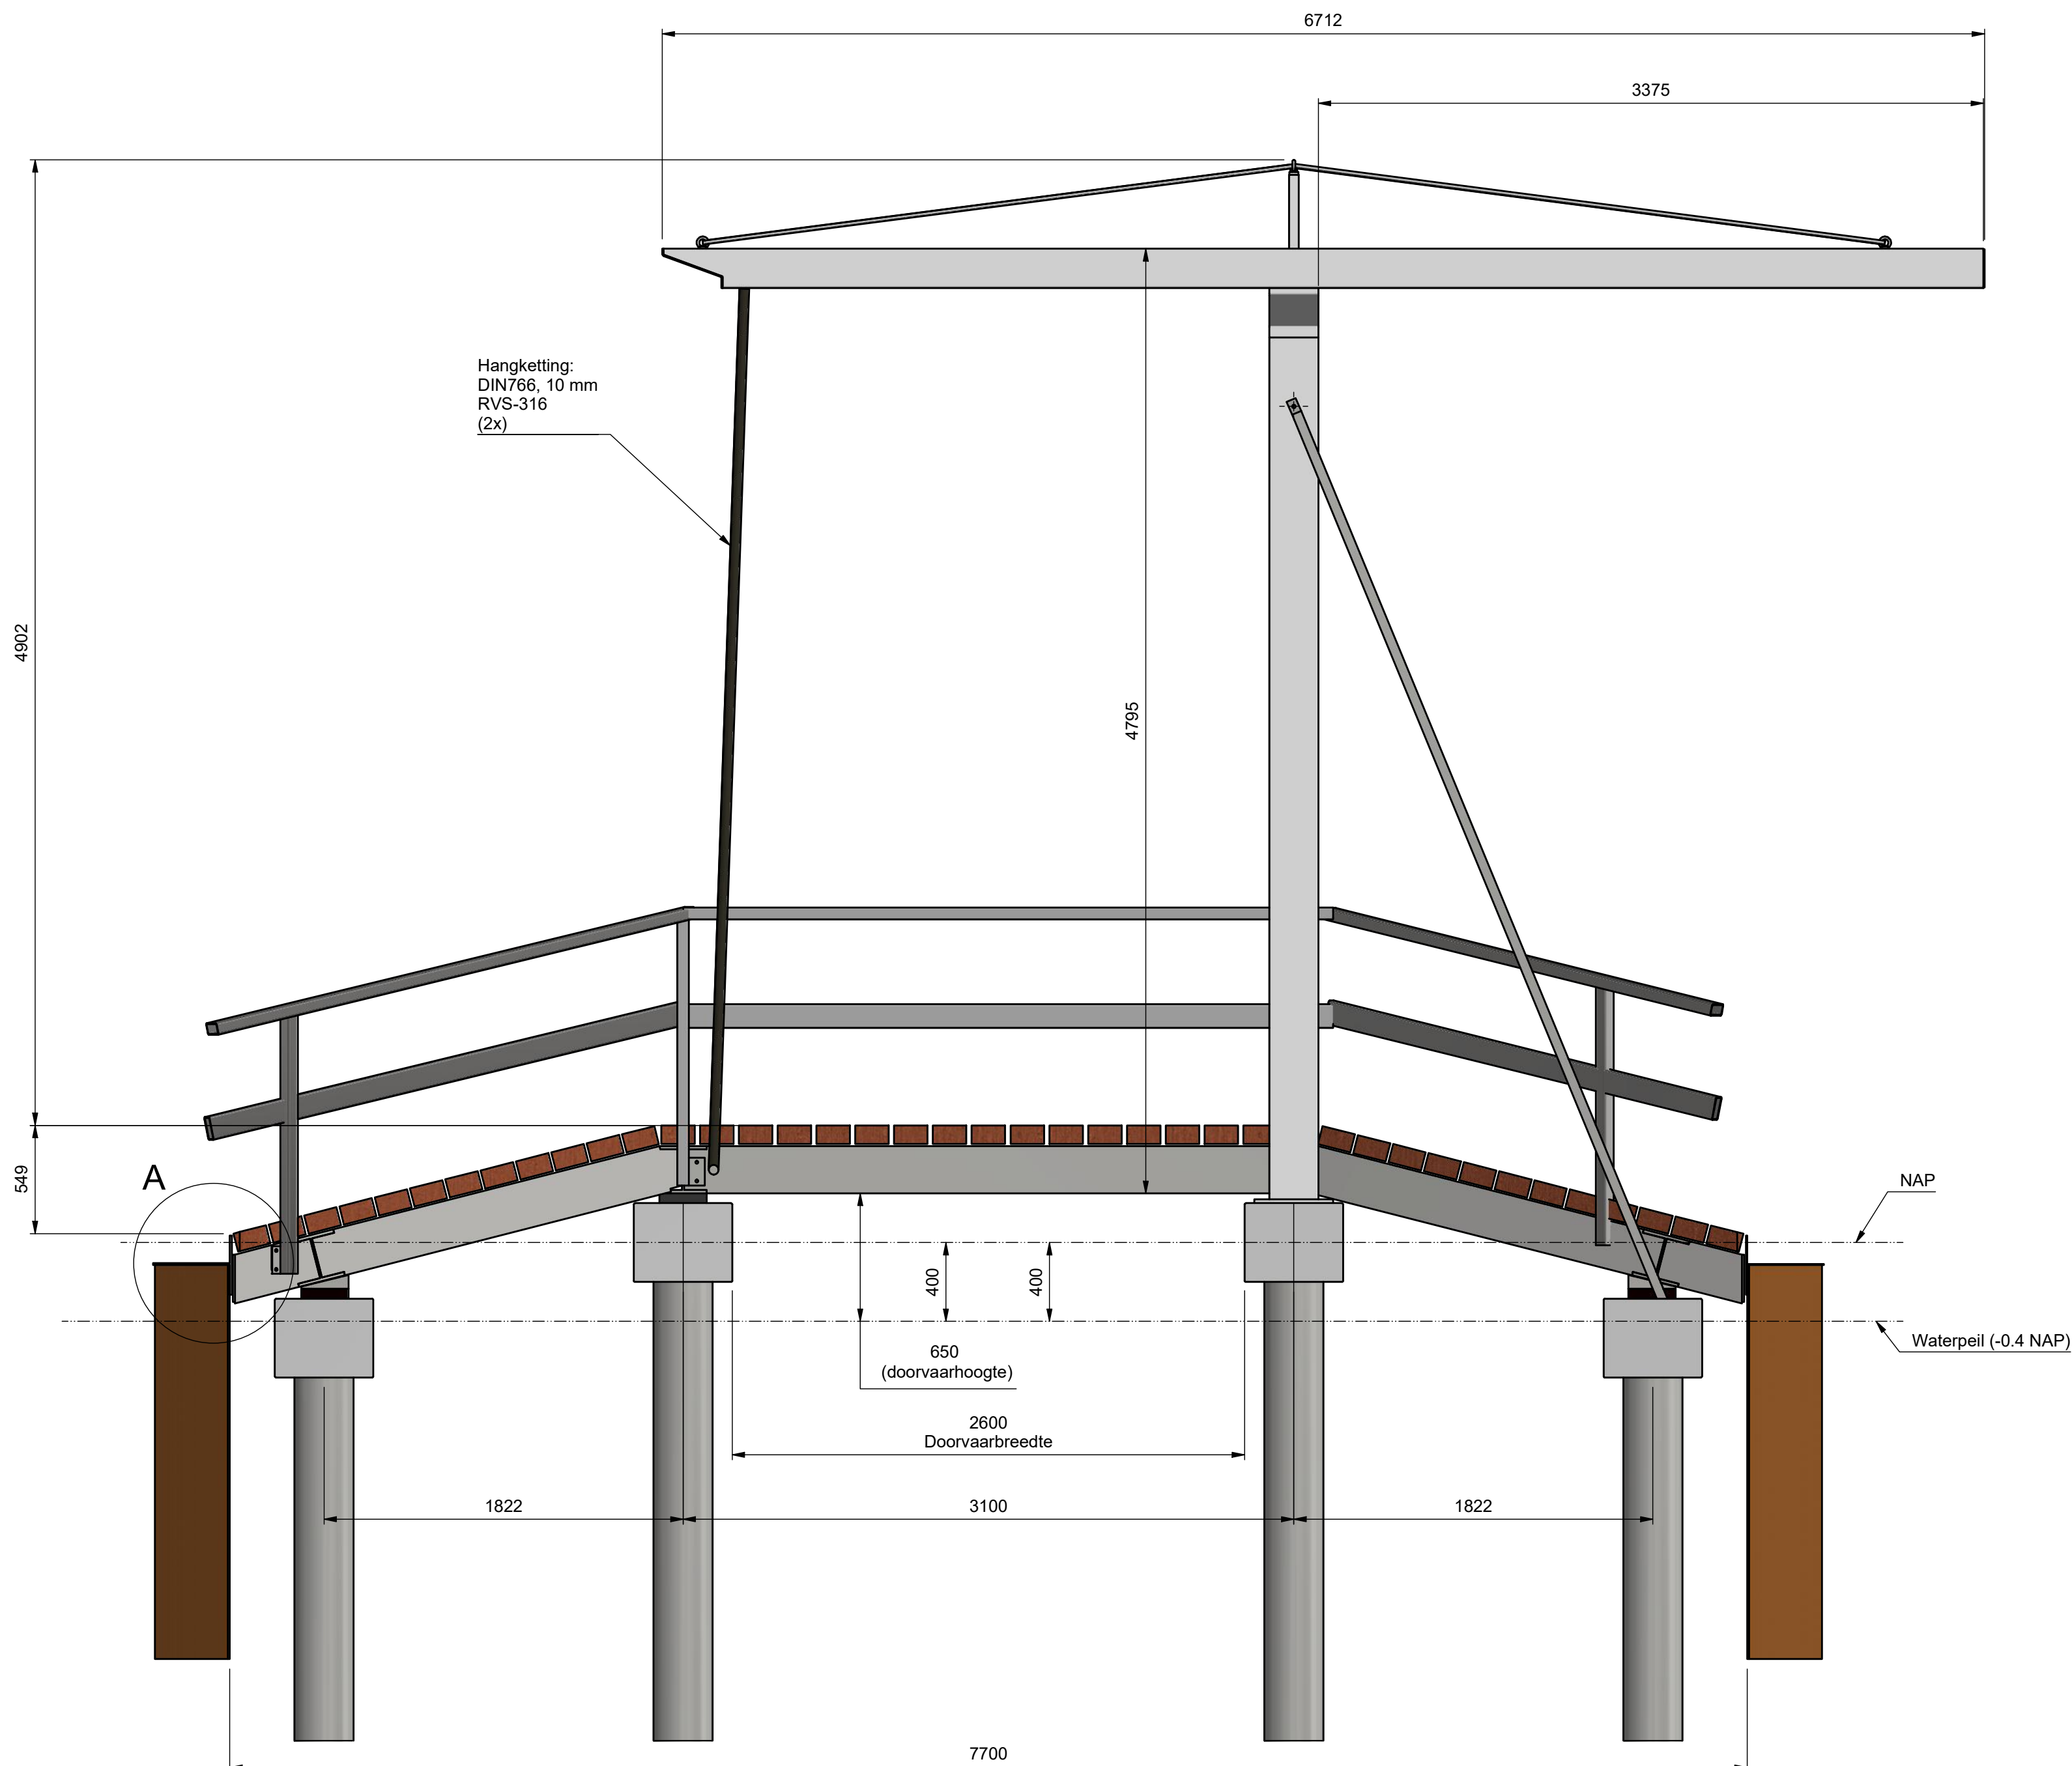

Zijaanzicht
Schaal 1:25

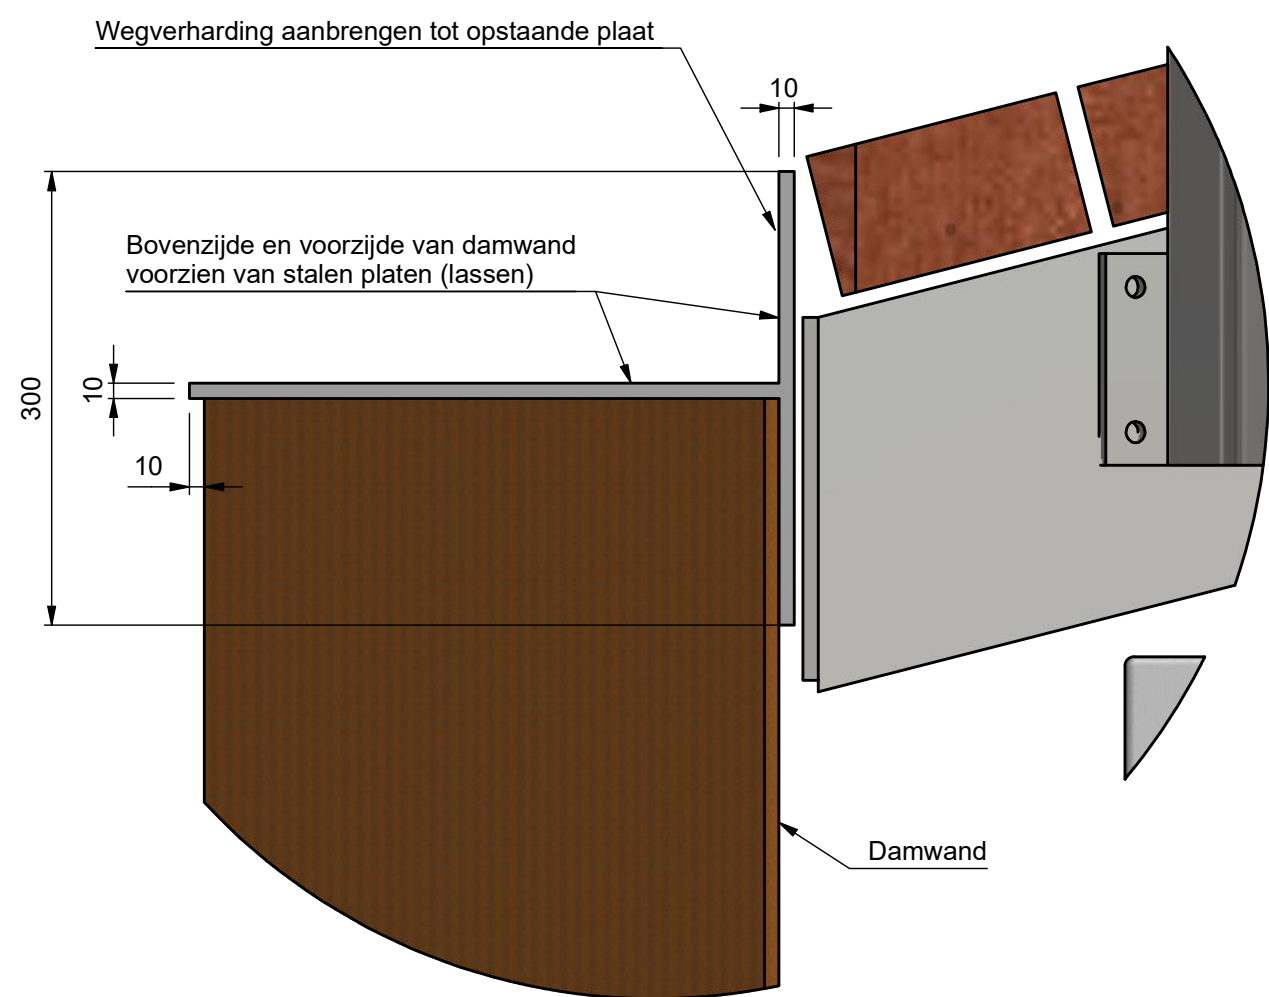

Detail A
Schaal 1:5


Legenda

- Staalkwaliteit:
Bruggeliggers en leuningstijlen: S355 J2
Overig staal: S235 JR
- Conservering: duplexstelsysteem
- Bevestigingsmiddelen: RVS A4, i.c.m. nylon volgelingen
- Alle lassen rondom aflassen met a= 4 mm
- Damwand aanbrengen achter bestaand landhoofd


0.1	bakfw	02-04-2019	Eerste uitgave
Versie:	Tekenaar:	Datum:	Omschrijving:
Projectnummer:	RM005121		
Identificatiecode:	0.1		
Versie:	0.1		
Versiedatum:	02-04-2019		
Documentstatus:	Concept voor opdr. gev.		
Formaat:	A0		
Schaal:	Zie tekening		
Tekenaar:	S. Bak		
Besteknummer:	SV-19-MOV-01		
Controleur:	M. Gerdessen		
Vrijgave:	J. van Dijk		

Stichtse Vecht
Kockengen


Drie Stammenbrug
Besteksteking - overzicht

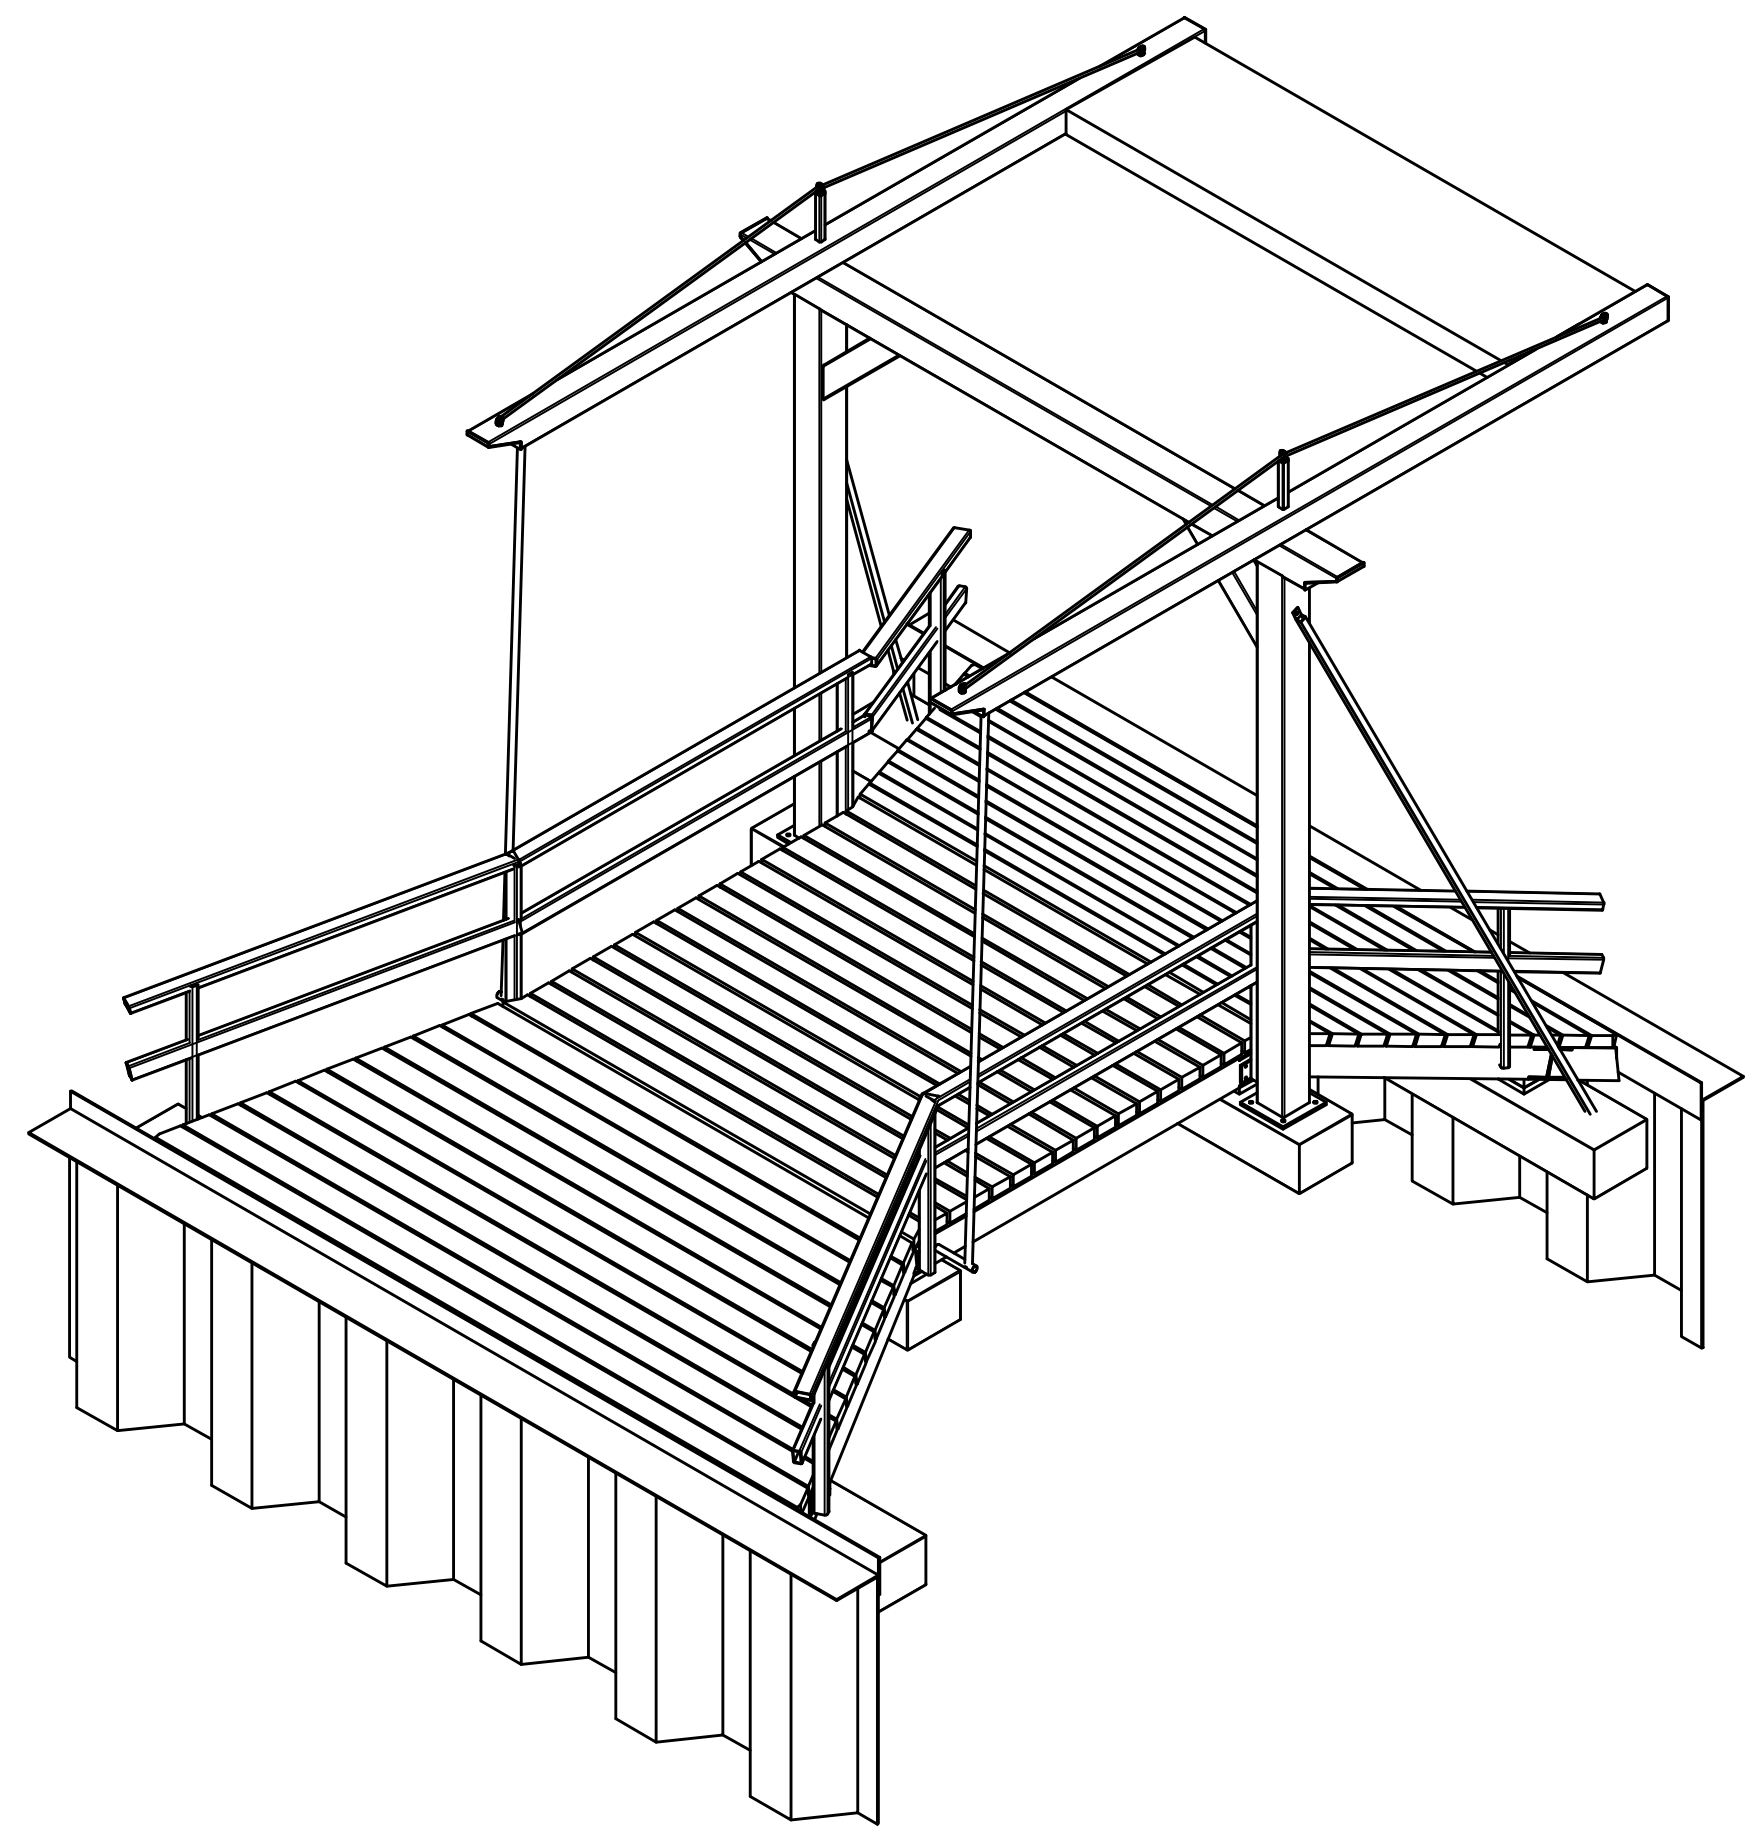


Isometrisch aanzicht
Schaal 1 : 50

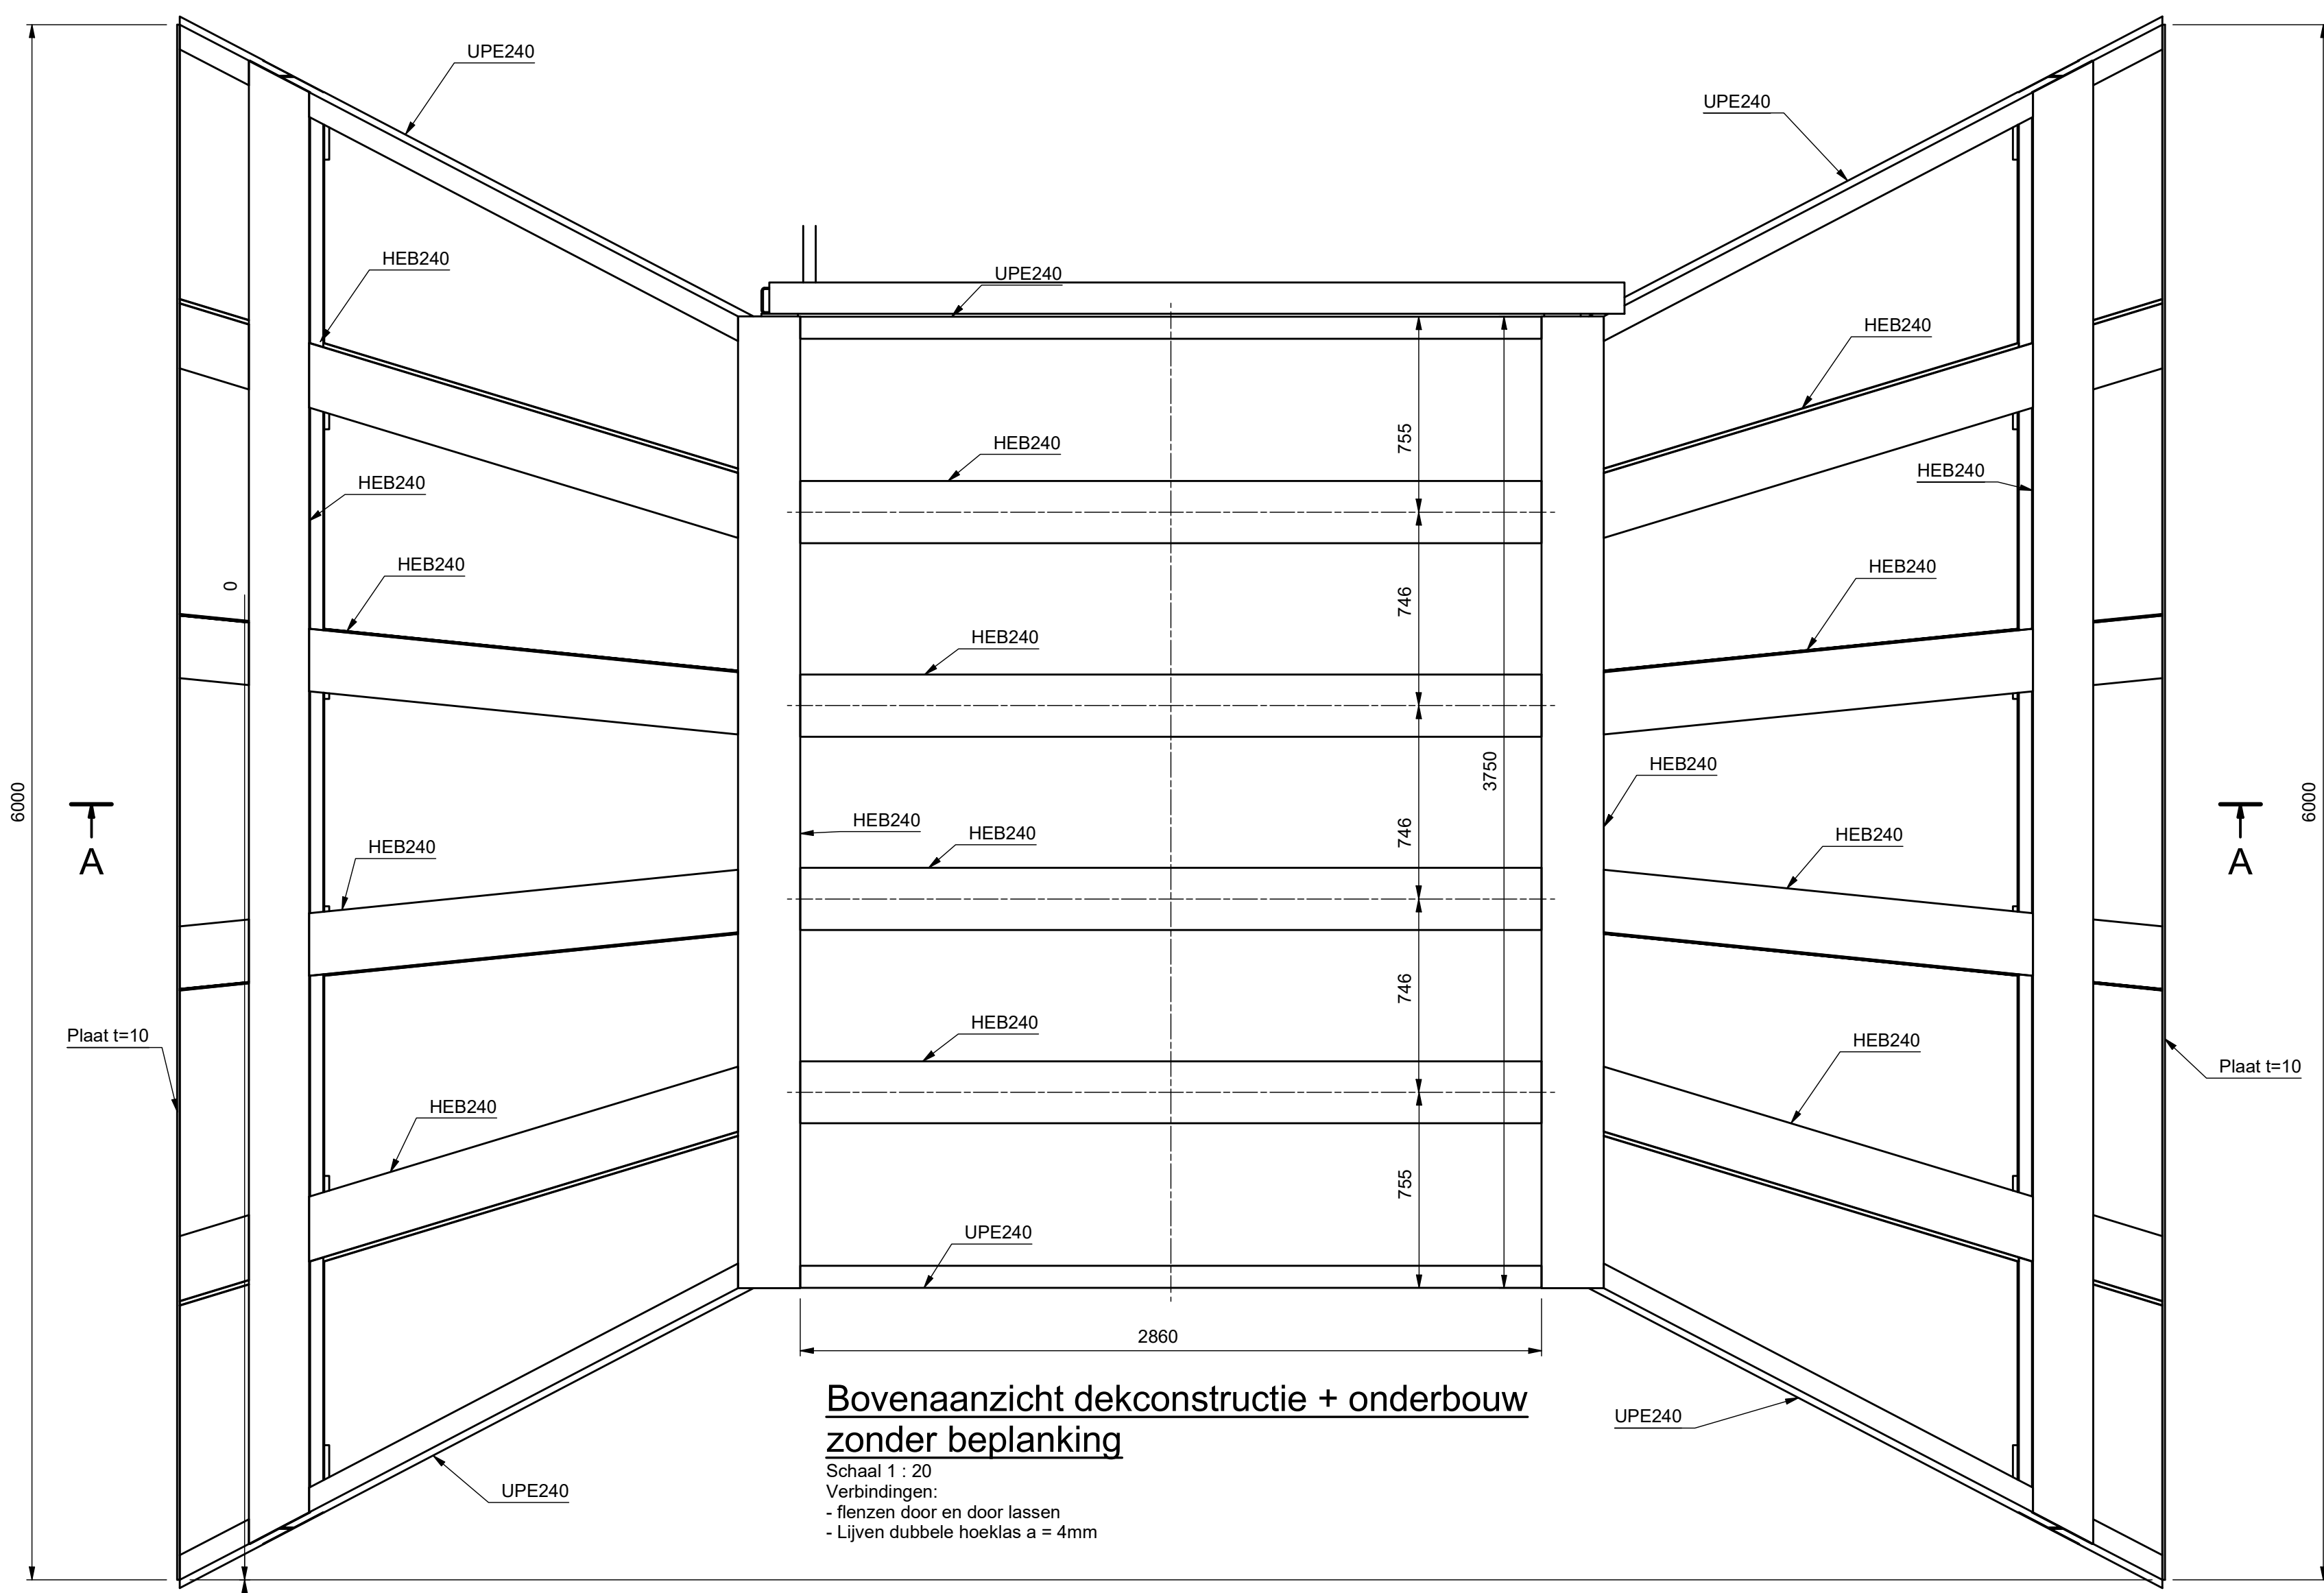


Bovenaanzicht dekconstructie + onderbouw
zonder beplanking
Schaal 1 : 20
Verbindingen:
- flenzen door en door lassen
- Lijven dubbele hoeklas a = 4mm

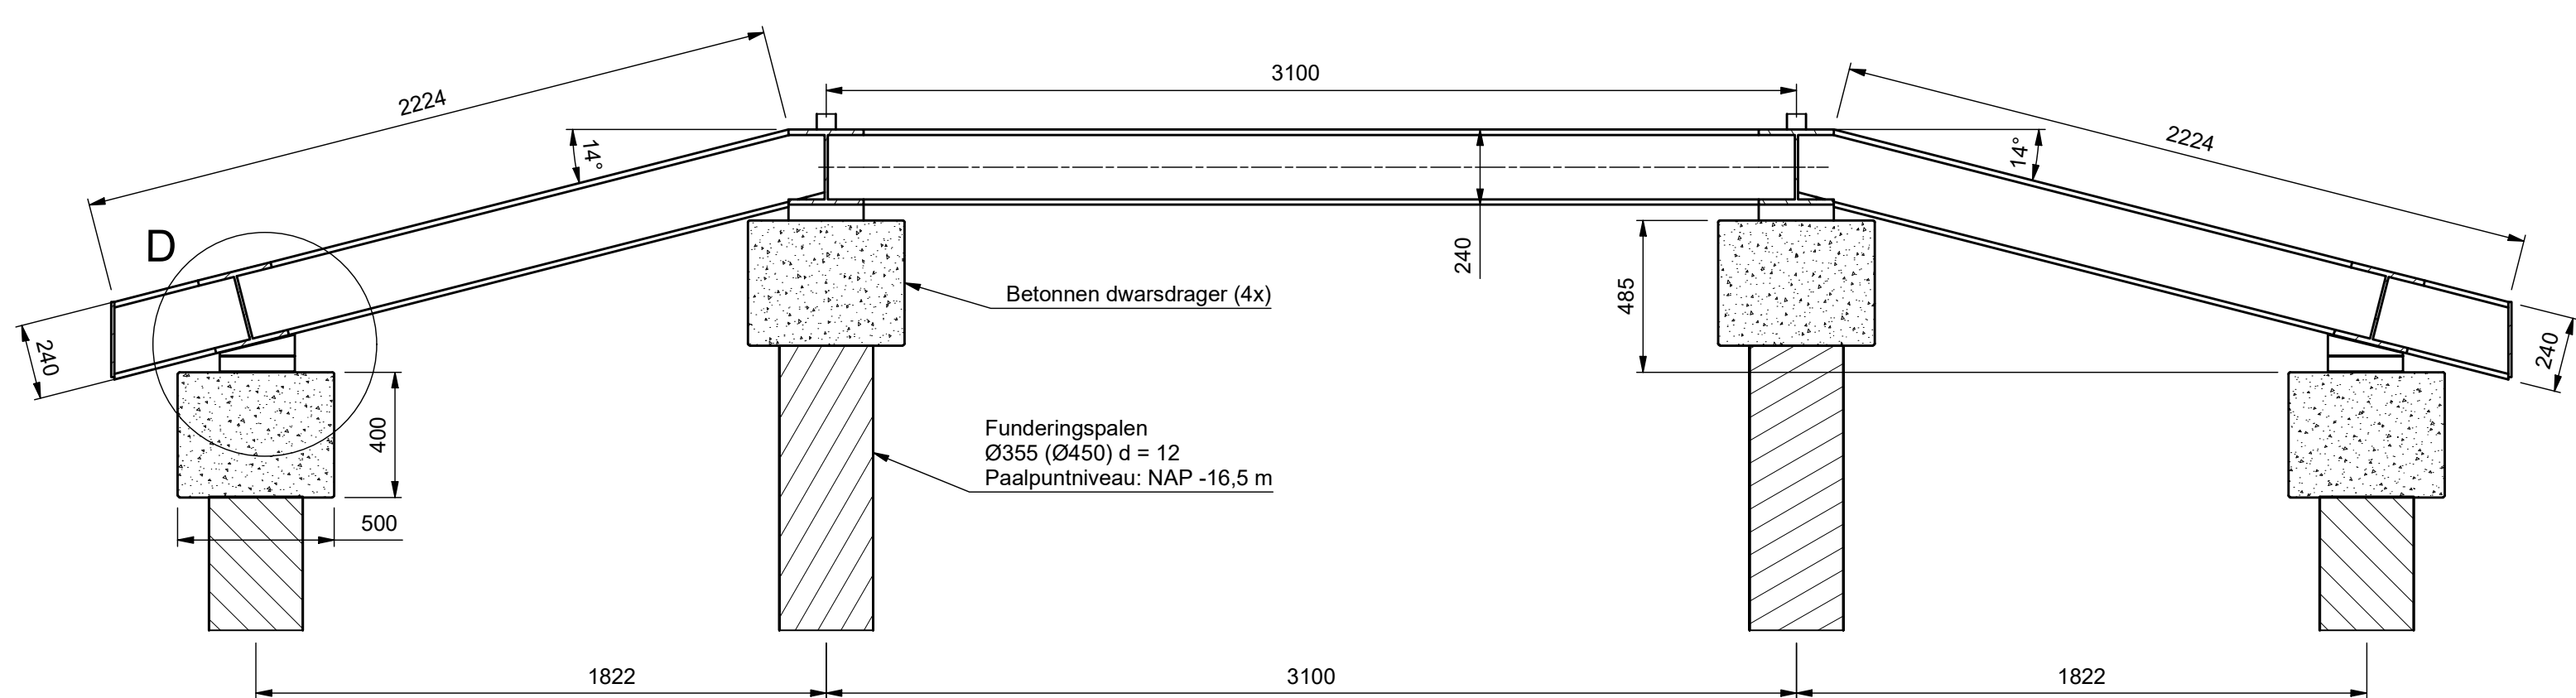


Doorsnede A-A
Schaal 1 : 20

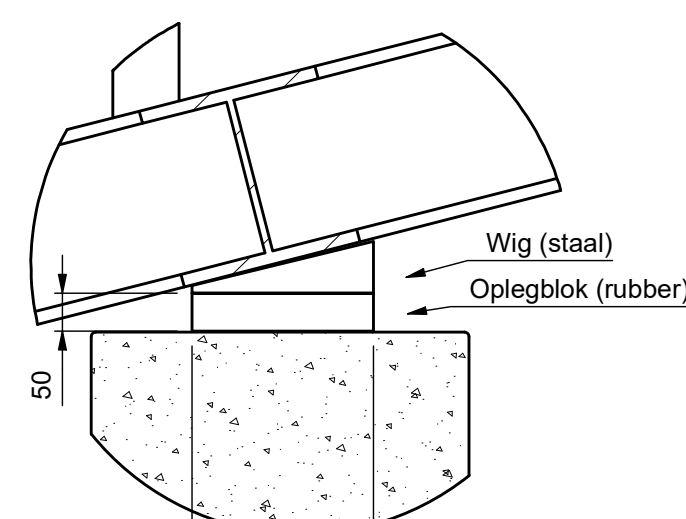


Detail D
Schaal 1 : 10

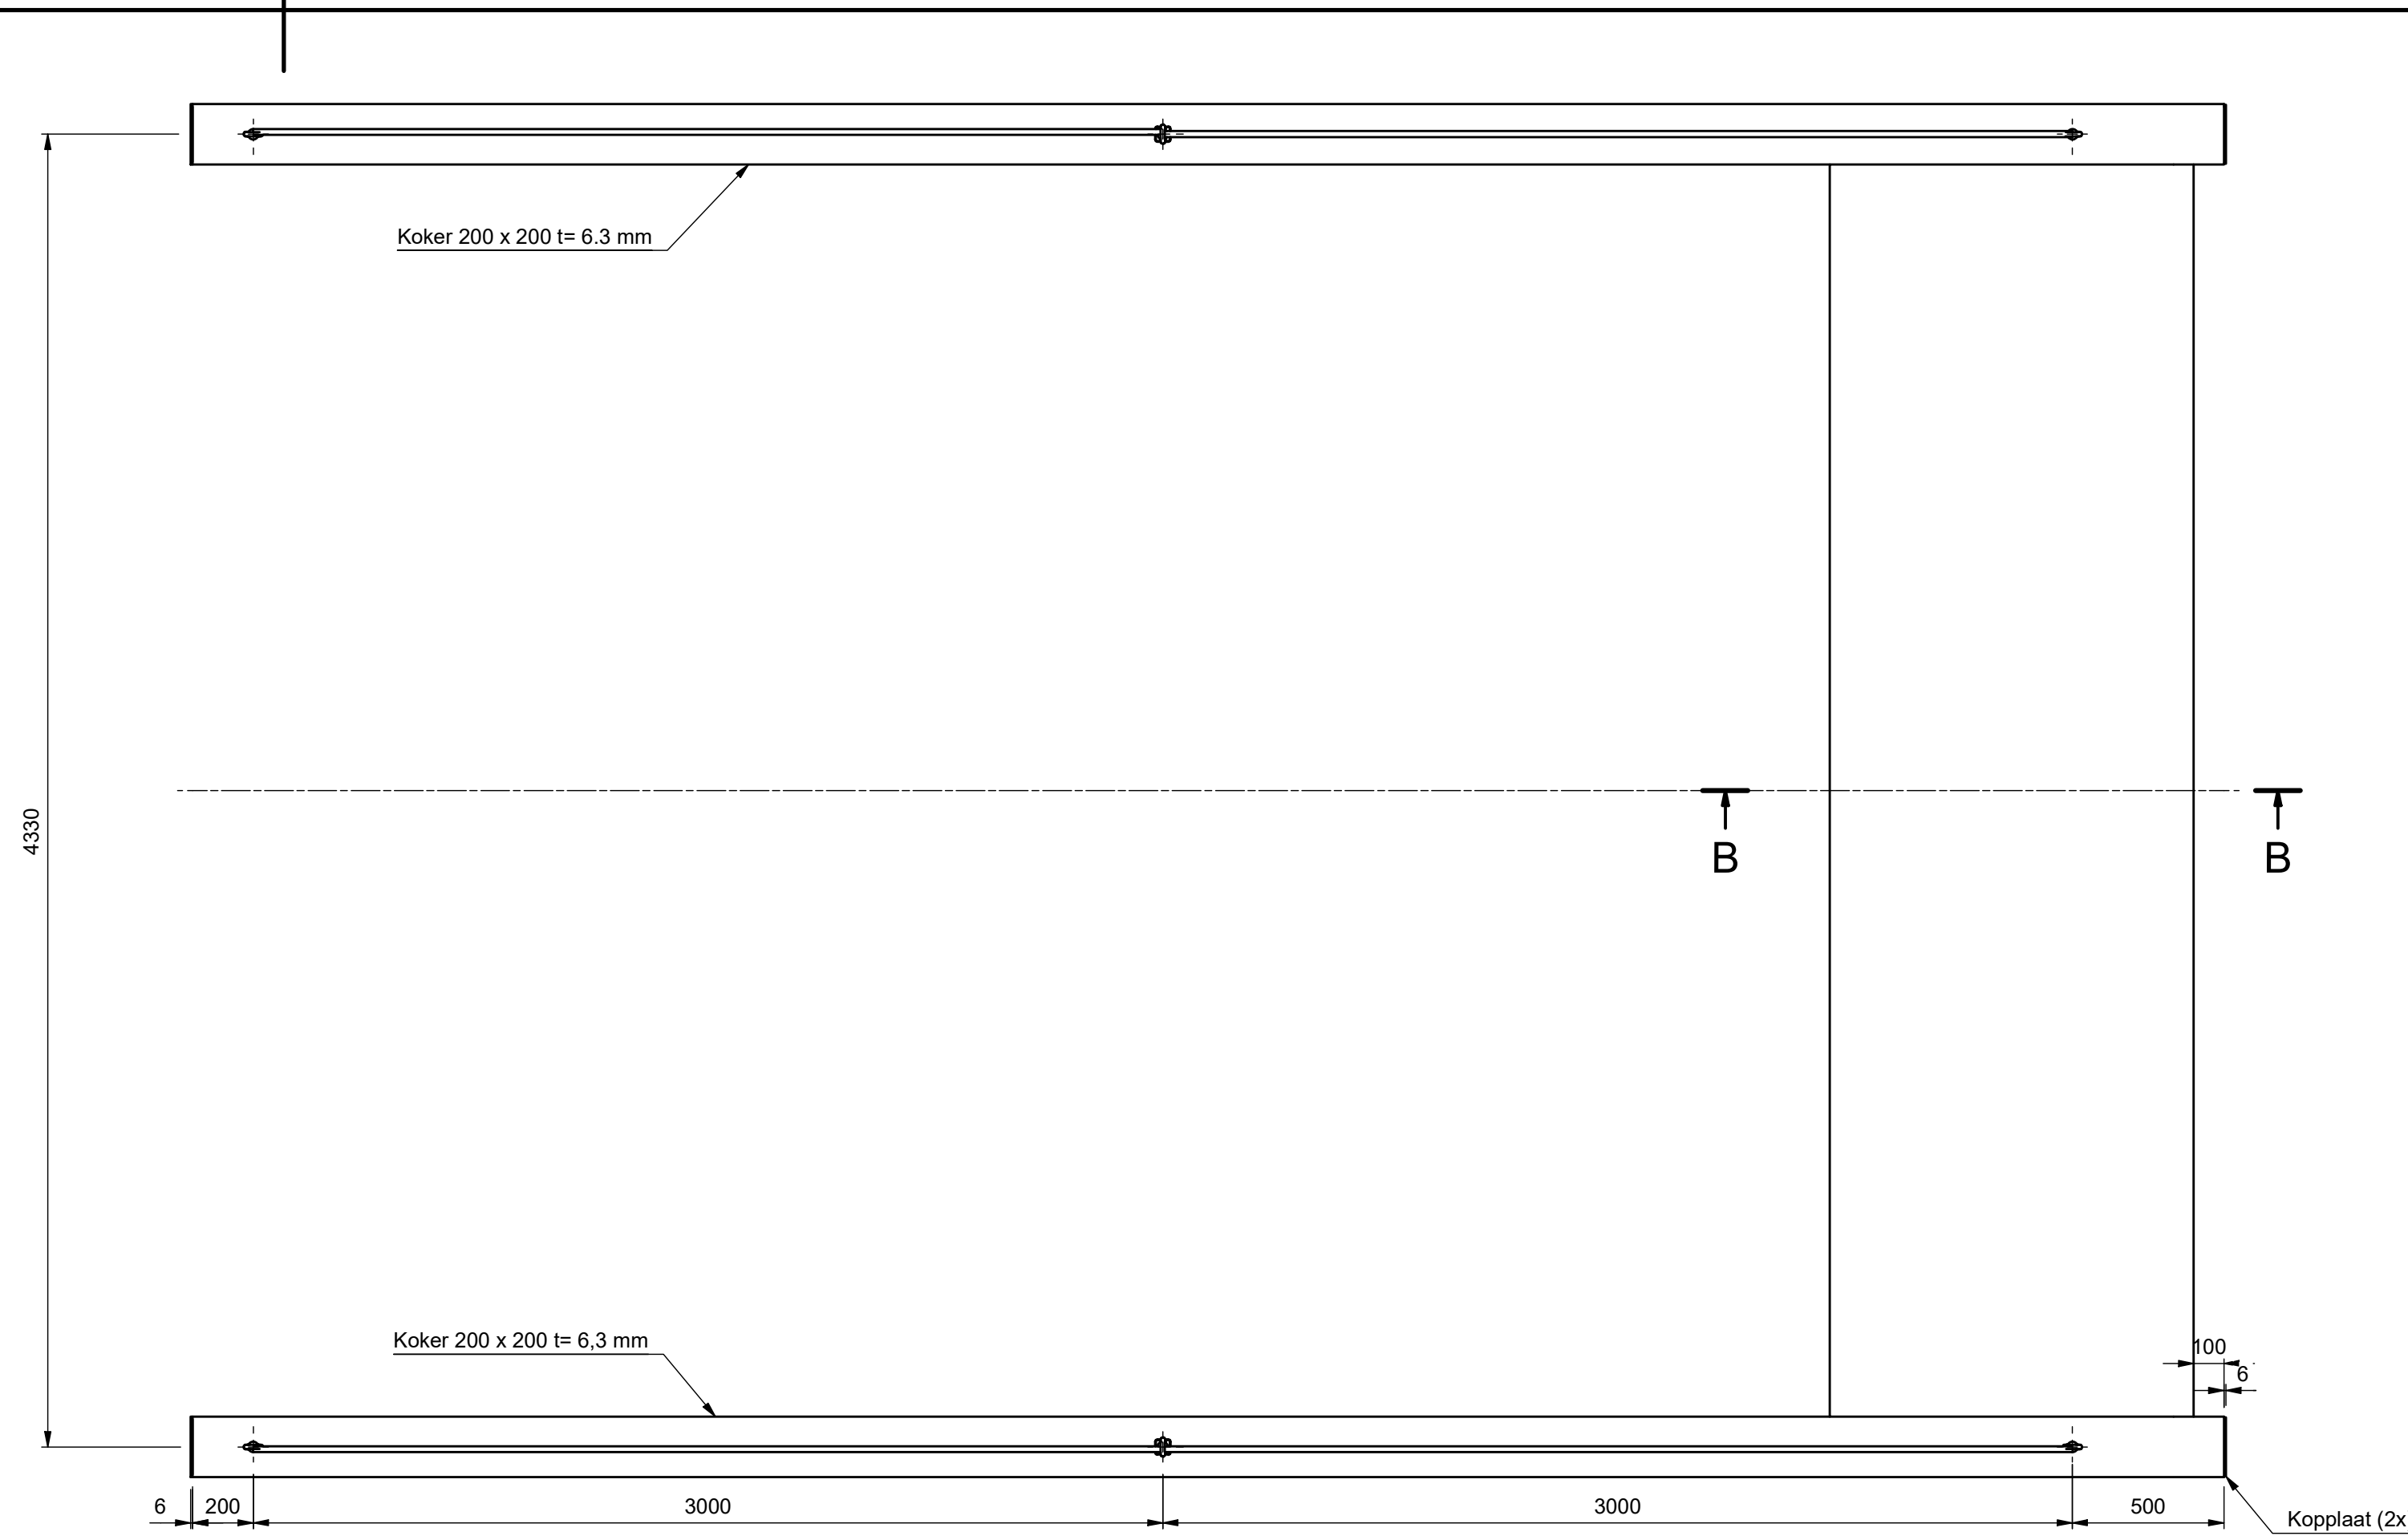


Bovenaanzicht priemen en ballastkist
Schaal 1 : 20

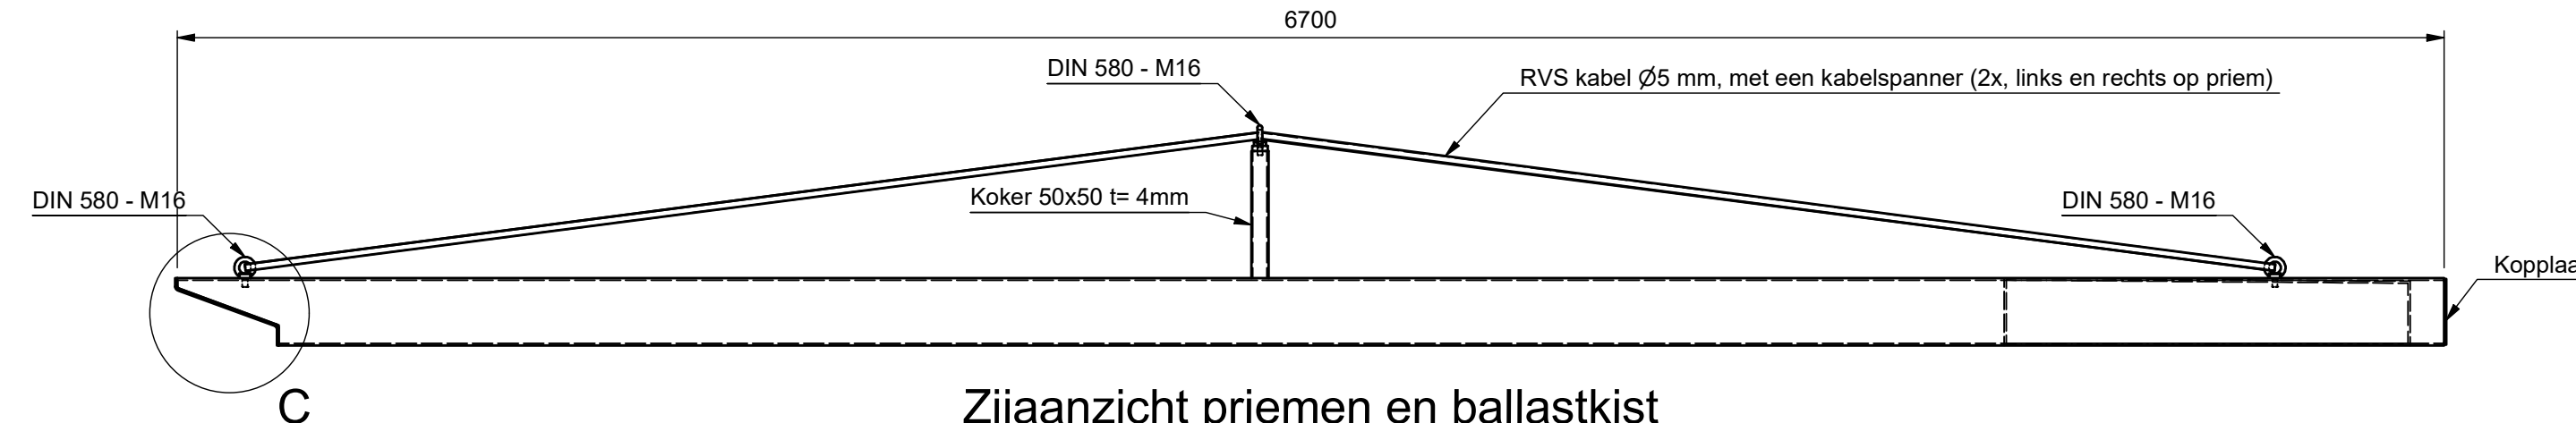


Zijaanzicht priemen en ballastkist
Schaal 1 : 20

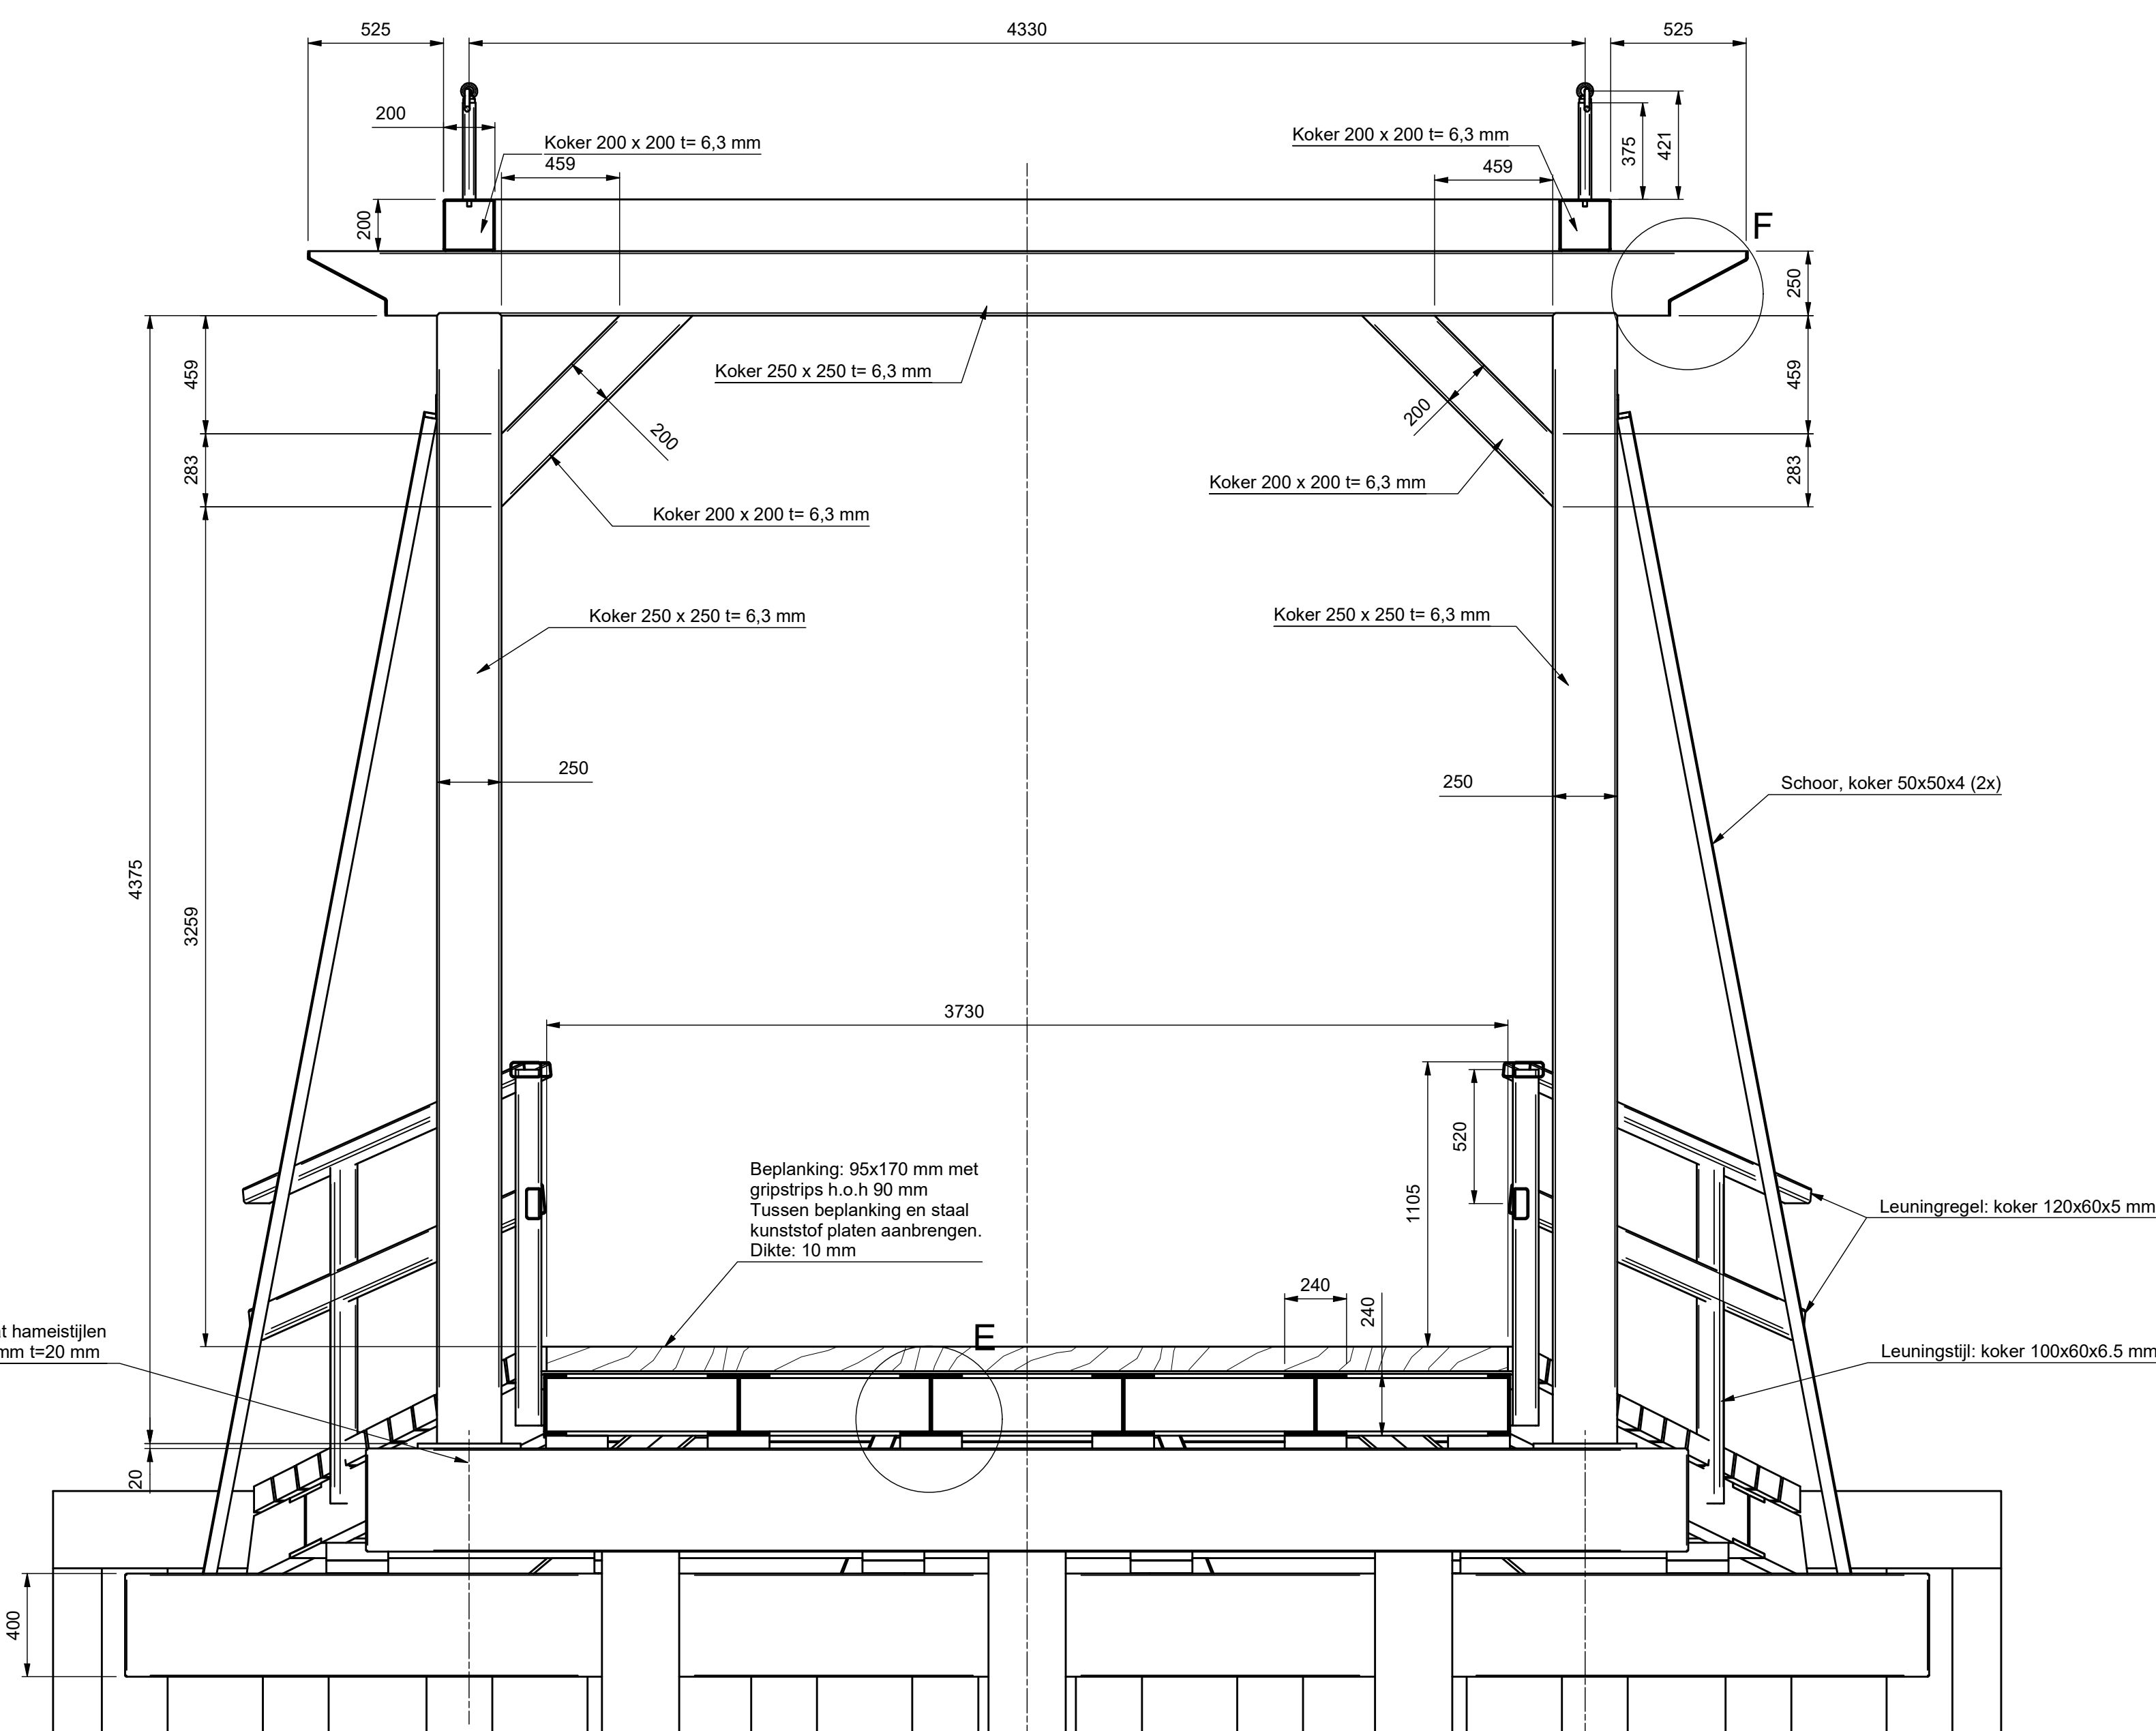


Doorsnede E-E
Schaal 1 : 20

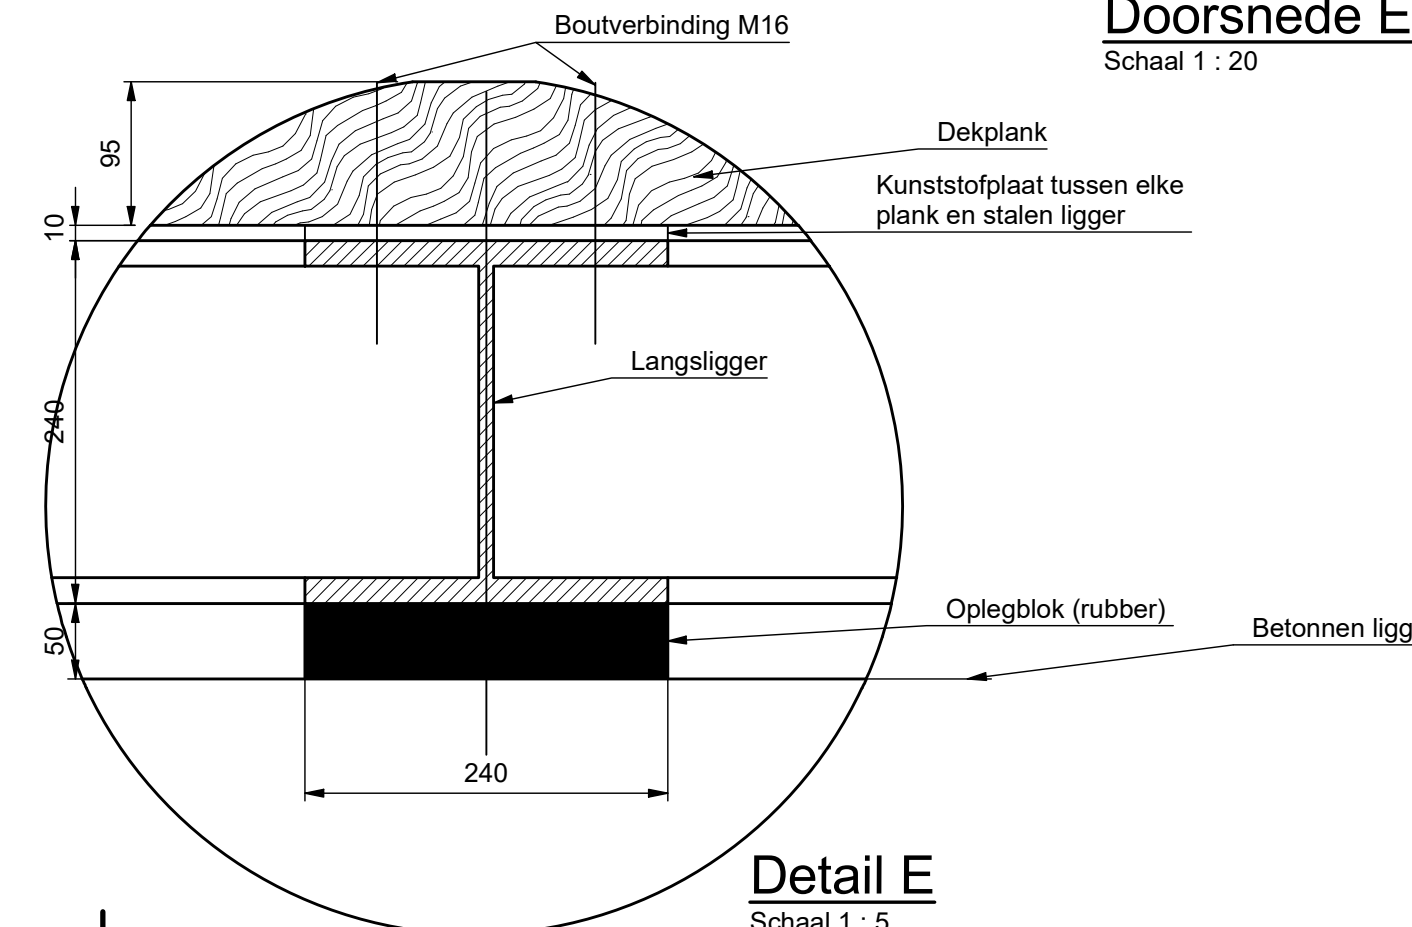


Detail E
Schaal 1 : 5

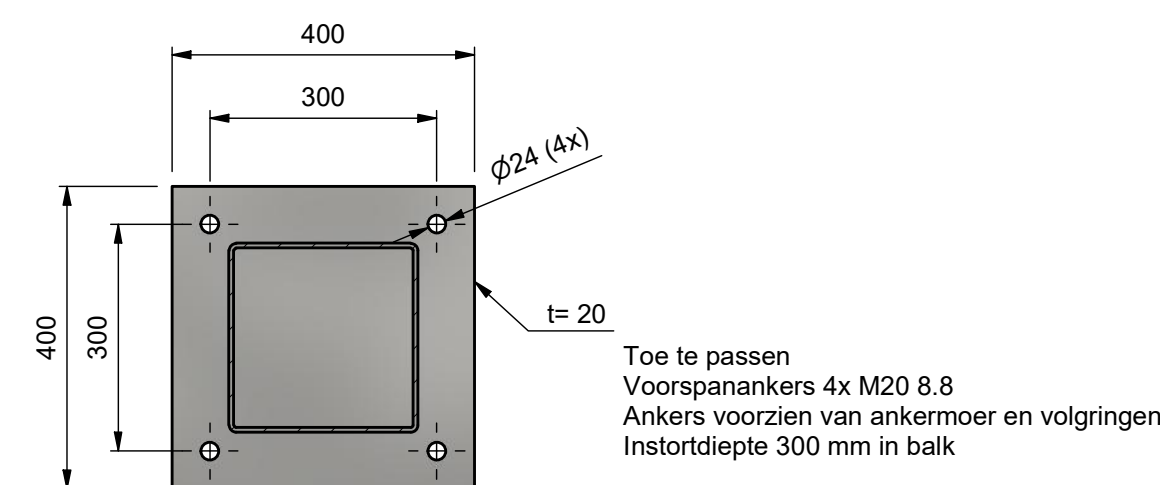


Detail voetplaat hameestijl
Schaal 1 : 10

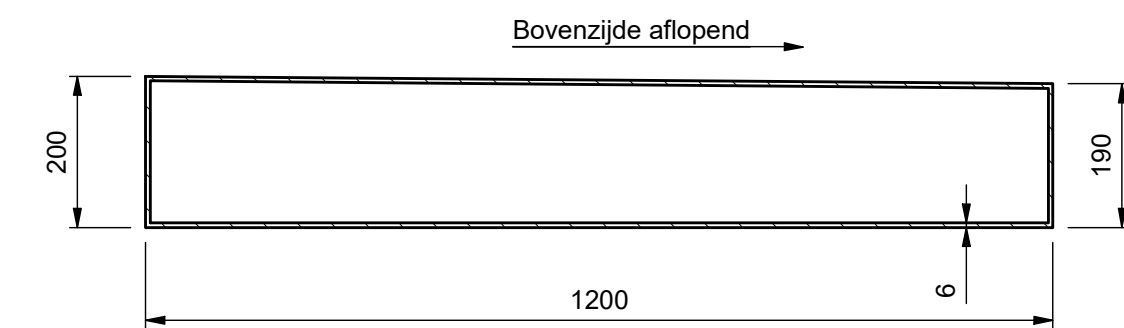


Doorsnede B-B
Ballastkist
Schaal 1 : 10

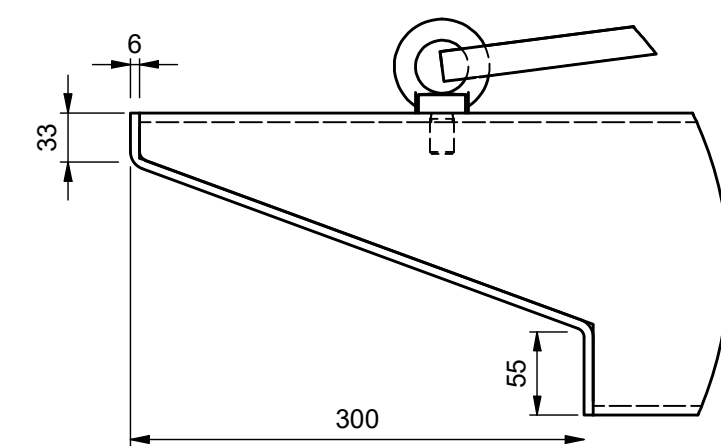

Detail C
Schaal 1 : 5

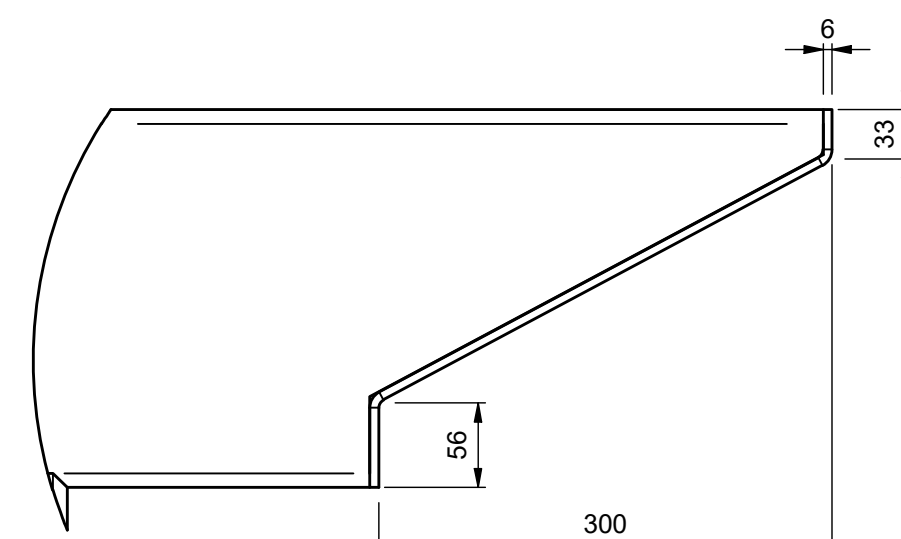

Detail F
Schaal 1 : 5

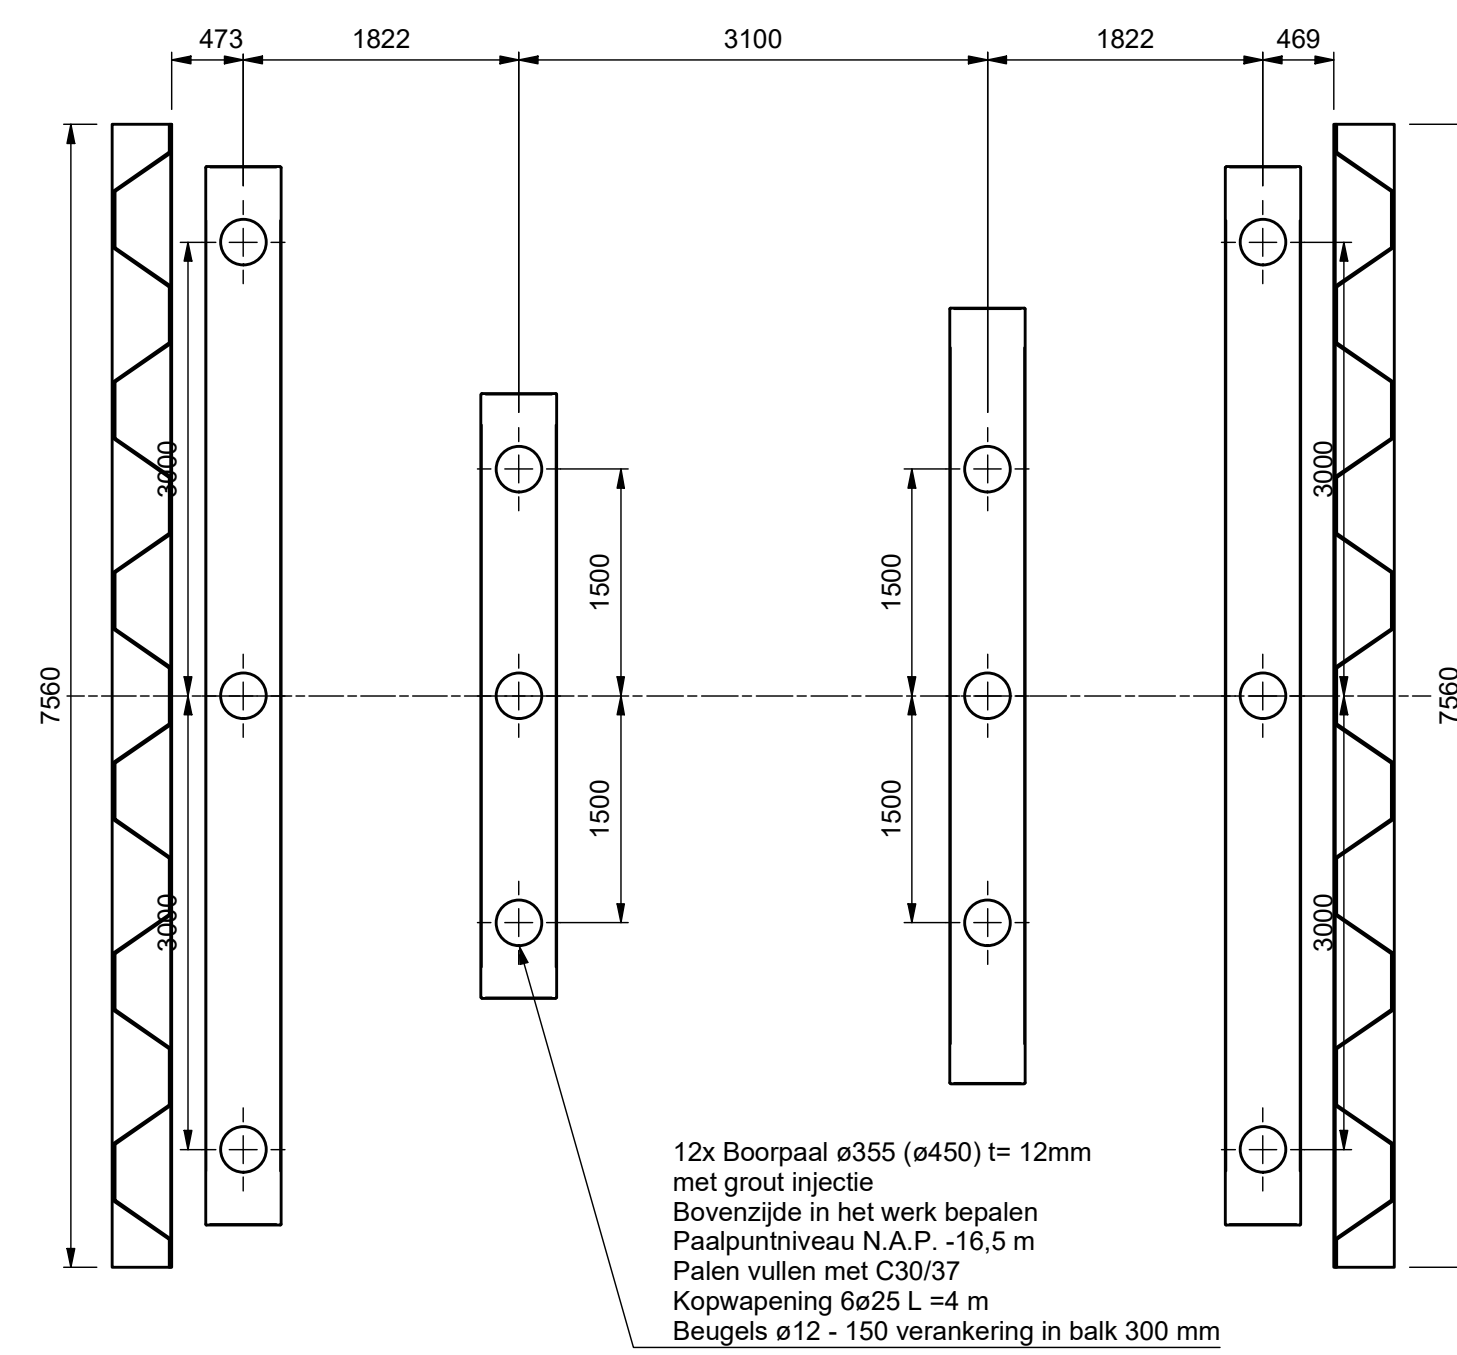

Palenplan
Schaal 1 : 50

Legenda

- Staalkwaliteit:
Bruggiglers en leuningstijlen: S355 J2
Overig staal: S235 JR
- Conservering: duplexsteelem
- Bevestigingsmiddelen: RVS A4, i.c.m. nylon volgtringen
- Alle lassen rondom aflassen met a = 4 mm
- Damwand aanbrengen achter bestaand landhoofd

0.1	bakfw	02-04-2019	Eerste uitgave
0.1	Tekenaar:	Datum:	Omschrijving:
0.1	Projectnummer:	RM005121	
0.1	Revisie:	0.1	
0.1	Verrekening:	02-04-2019	
0.1	Documentstatus:	Concept voor opdr. gev.	
0.1	Formaat:	A0	
0.1	Schaal:	Zie tekening	
0.1	Tekenaar:	S. Bak	
0.1	Beoordelaar:	SV-19-MOV-01	
0.1	Controleur:	M. Gerdessen	
0.1	Vrijgever:	J. van Dijk	
Divisie Infra			2/2
Afdeling RM-IN-STB			
Postbus 2655			
3500 SW Utrecht			