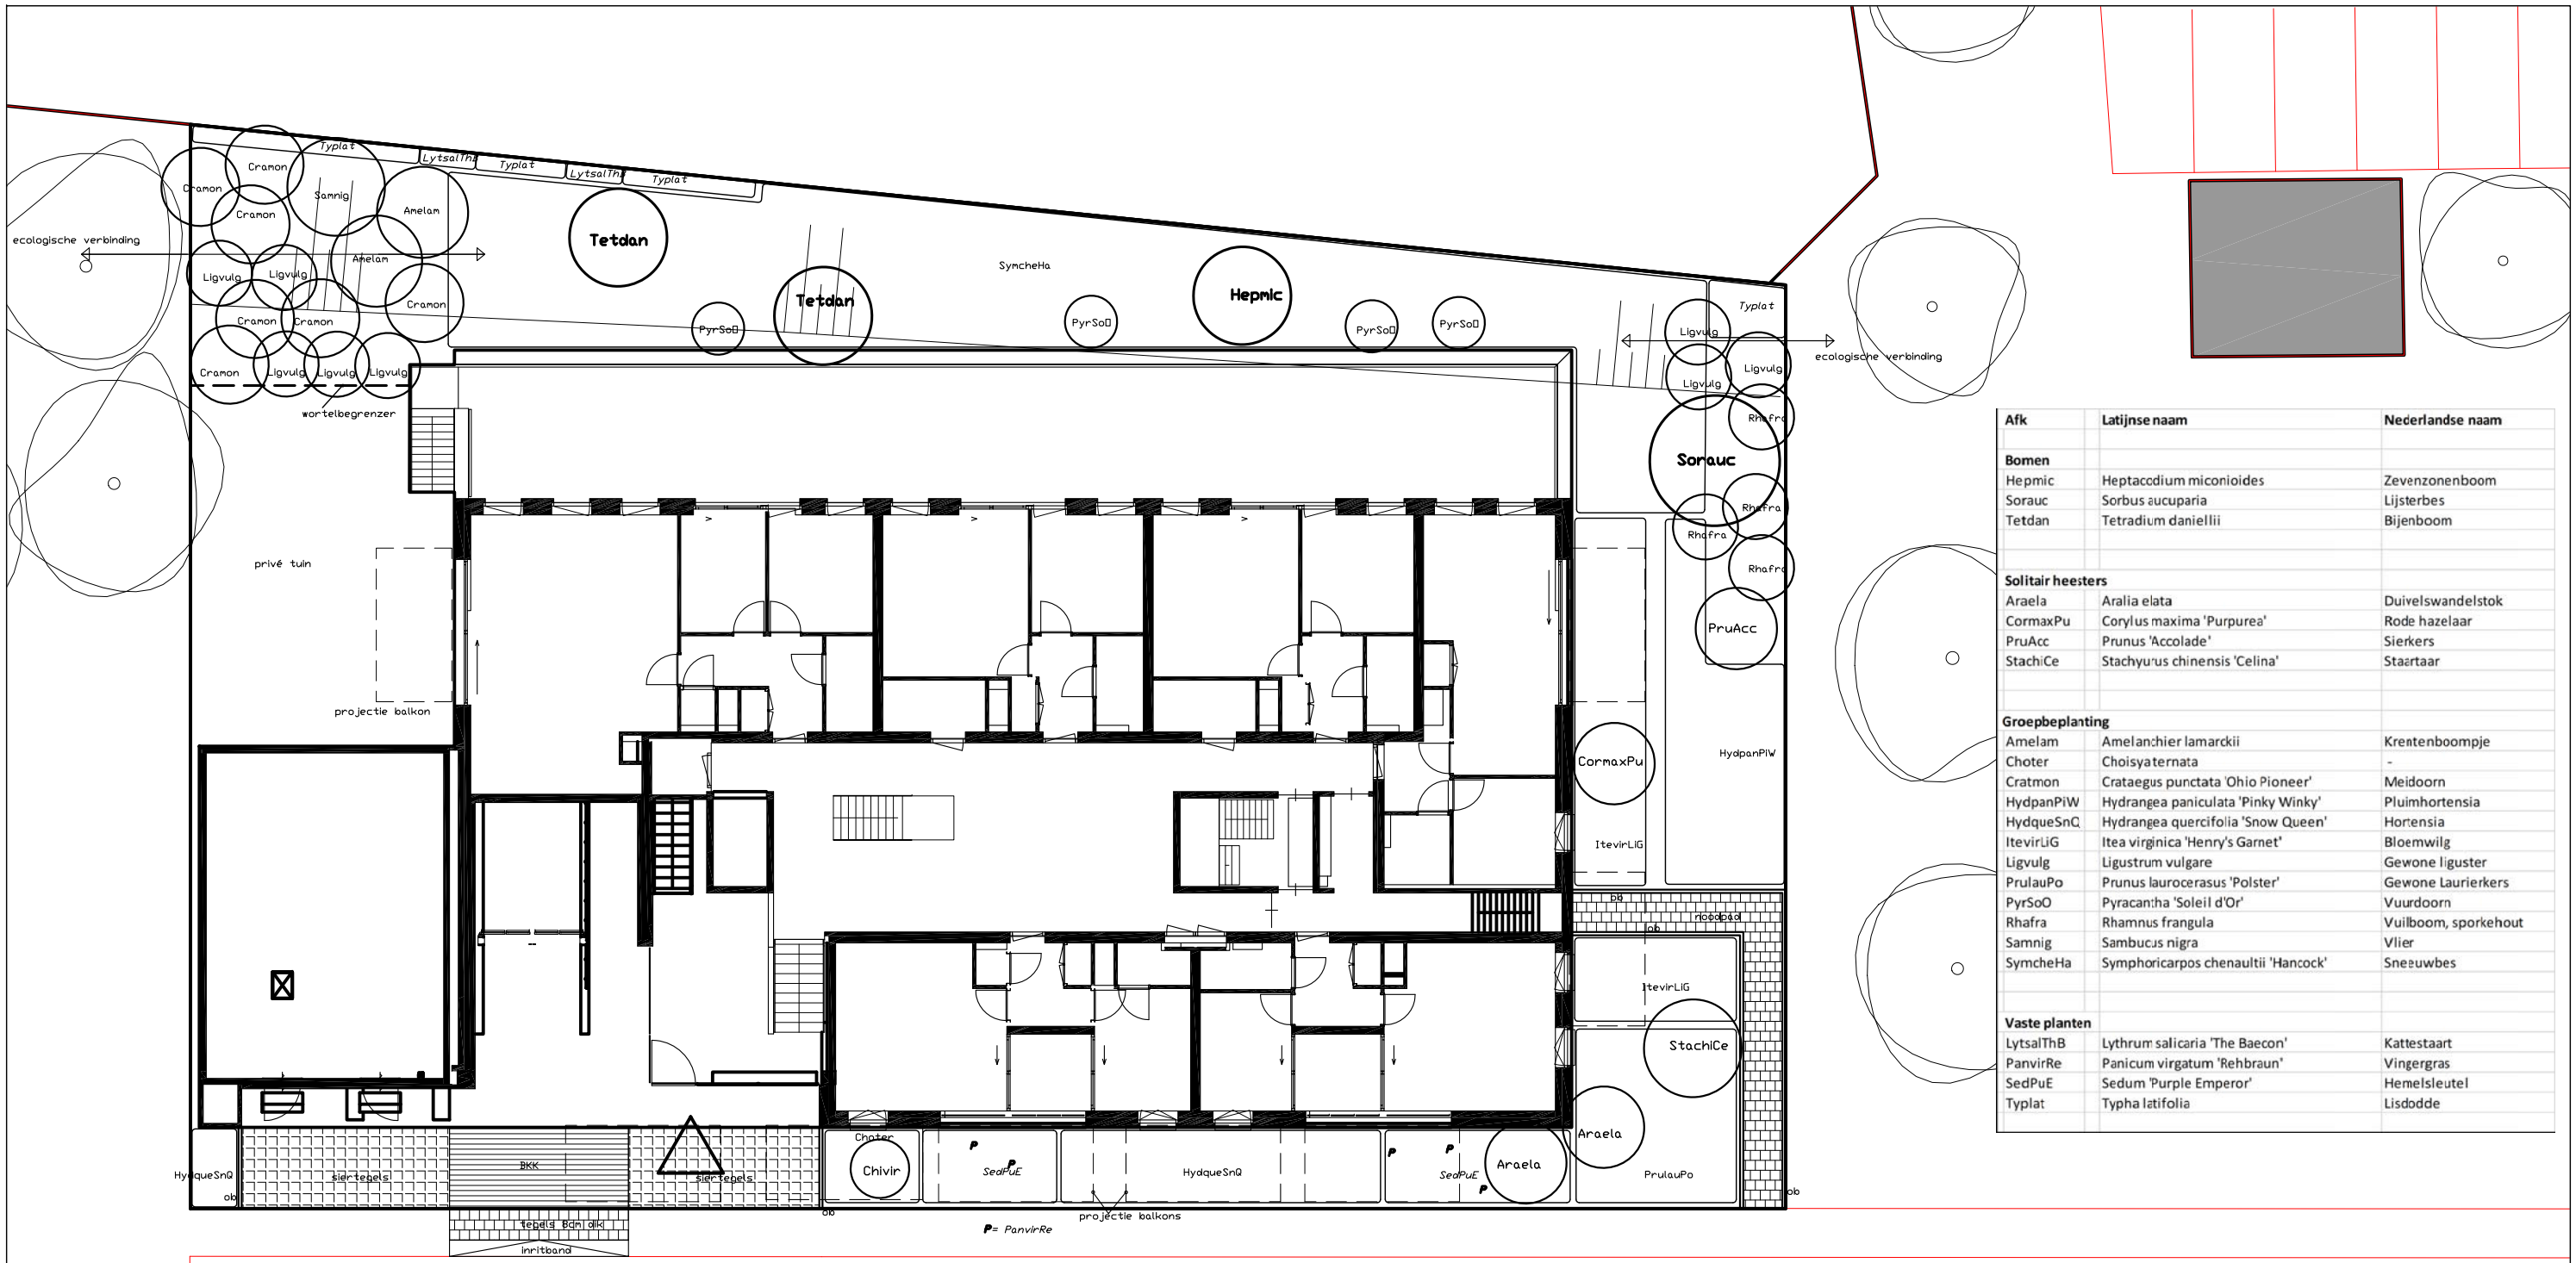

Afk	Latijnse naam	Nederlandse naam
Bomen		
Hepmic	Heptacodium miconioides	Zevenzonenboom
Sorauc	Sorbus aucuparia	Lijsterbes
Tetdan	Tetradium daniellii	Bijenboom
Solitair heesters		
Araela	Aralia elata	Duivelswandelstok
CormaxPu	Corylus maxima 'Purpurea'	Rode hazelaar
PruAcc	Prunus 'Accolade'	Sierkers
StachiCe	Stachyurus chinensis 'Celina'	Staartaar
Groepbeplanting		
Amelam	Amelanchier lamarckii	Krentenboompje
Choter	Choisya ternata	-
Cratmon	Crataegus punctata 'Ohio Pioneer'	Meidoorn
HydpanPiW	Hydrangea paniculata 'Pinky Winky'	Pluimhortensia
HydqueSnQ	Hydrangea quercifolia 'Snow Queen'	Hortensia
ItevirLiG	Itea virginica 'Henry's Garnet'	Bloemwilg
Ligvulg	Ligustrum vulgare	Gewone liguster
PrulauPo	Prunus laurocerasus 'Polster'	Gewone Laurierkers
PyrSoO	Pyracantha 'Soleil d'Or'	Vuurdoorn
Rhafra	Rhamnus frangula	Vuilboom, sporkehout
Samnig	Sambucus nigra	Vlier
SymcheHa	Symphoricarpos chenaultii 'Hancock'	Sneeuwbes
Vaste planten		
LytsalThB	Lythrum salicaria 'The Baecon'	Kattestaart
PanvirRe	Panicum virgatum 'Rehbraun'	Vingergras
SedPuE	Sedum 'Purple Emperor'	Hemelsleutel
Typlat	Typha latifolia	Lisdodde

MBB ontwikkeling

Riede, Mol & Donkers
Ingenieursbureau stads- en landschapsinrichting

Overslag 2 — 2771 CE BOSKOOP
Telefoon — 0172 217500
www.riede.nl — www.moldonkers.nl
e-mail — riede@moldonkers.nl

Project: ABSTEDE UTRECHT'

Tekening: Beplantingsplan

tek. nr:	355.043	wijzigingen:	
blad nr:	03	.	.
formaat:	A1	.	.
schaal	1 : 200	.	.
status:	Meting	.	.
datum:	31-10-2018	.	.
get:	bd	file:	355043 Abstede Utrecht -okt 18