

Algemeen

- Bestaande bebouwing
- Perceelgrens kavel 22
- Bestemmingsplangrens
- Puinverharding
- Bouwplaats

Hekwerken


- Bestaand hekwerk
- Verwijderen hekwerk
- Herplaatsen hekwerk
- Aanbrengen barriers
- Aanbrengen schuifpoort
- Herplaatsen slagboom

Banden en verhardingen

- Trottoirband
- Overgangslijn
- Betonstraatsloten KF
- Betonstraatsloten KF
- Herstraten betonstraatsloten

Bestaande riolering

- Inspectieput
- Rioolstreng
- Bestaande straatkolk
- Trottoirkolk
- Voorkeuzeurstrac kolk (DWA)
- Doorspuitput (Drain)
- Verzameling drainage
- Bestaande drainage

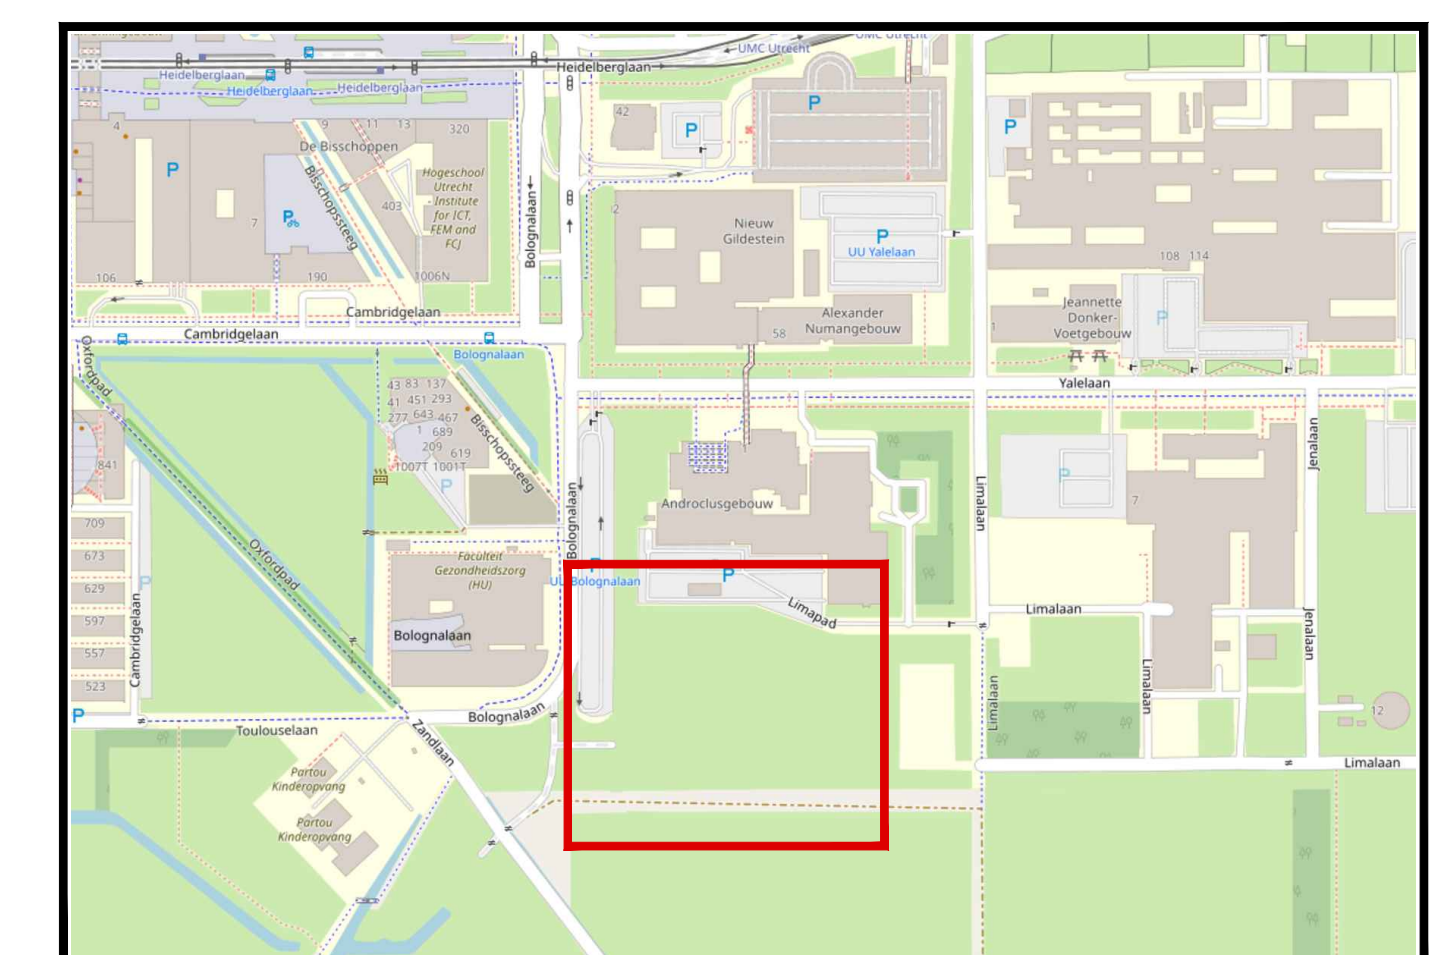

Overzicht van de situatie

Algemeen
- Alle hoogtematen in meters t.o.v. N.A.P.
- Alle maten in meters en materialen in mm, tenzij anders aangegeven.
- De ligging van de kabela en lidingen is indicatief. Exacte locatie bepalen d.m.v. grafiekbeelden.
- De ligging van de huisaansluitingen is indicatief. Exacte locatie in het werk te bepalen.

Opdrachtgever: Universiteit Utrecht		Tekeningnummer: B01-C	
Project: Bouwwijk maken Kavel 22 Utrecht Science Park		Papierformaat: A0 Schaal: 1:200	
Ontwerper: Newæ		Getekend: M. Veltkamp 12-04-2019	
Bevestigend: M. van Renswoude 12-04-2019		Gecontroleerd: E. Elender 12-04-2019	
Omschrijving: Bestektekening Overzicht werkzaamheden		Projectnummer: 19NW20602 Besteknummer: +	
Status: CONCEPT		Diensten: Ontwerper 1113.2.2.2 T +31 (0) 43 83 83 333	