


begane grond
bestaand

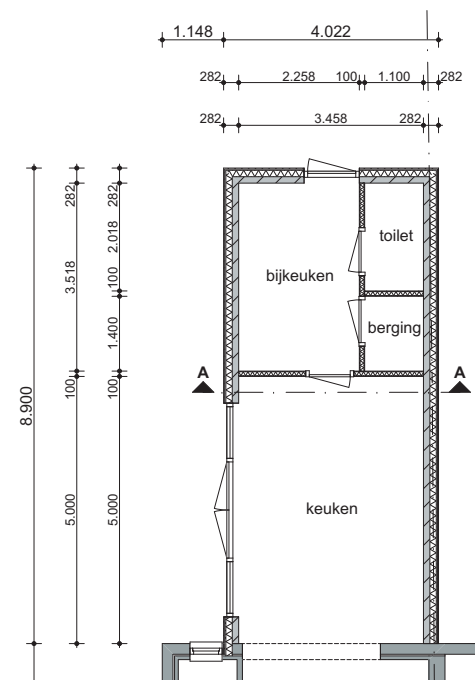

begane grond
nieuw

uitbreiding woning

Rijnstraat 32 te Rhenen
opdrachtgever: mevr. A.C.S. Wakker

definitief ontwerp
begane grond

datum: **22-05-2019**
schaal: **1:100**
projectnummer: **1456**

blad:

D002

bta veenendaal
bouwkundig teken- en adviesbureau

Dijkstraat 51 | 3904 DA Veenendaal | 0318-742655 | info@btaveenendaal.nl