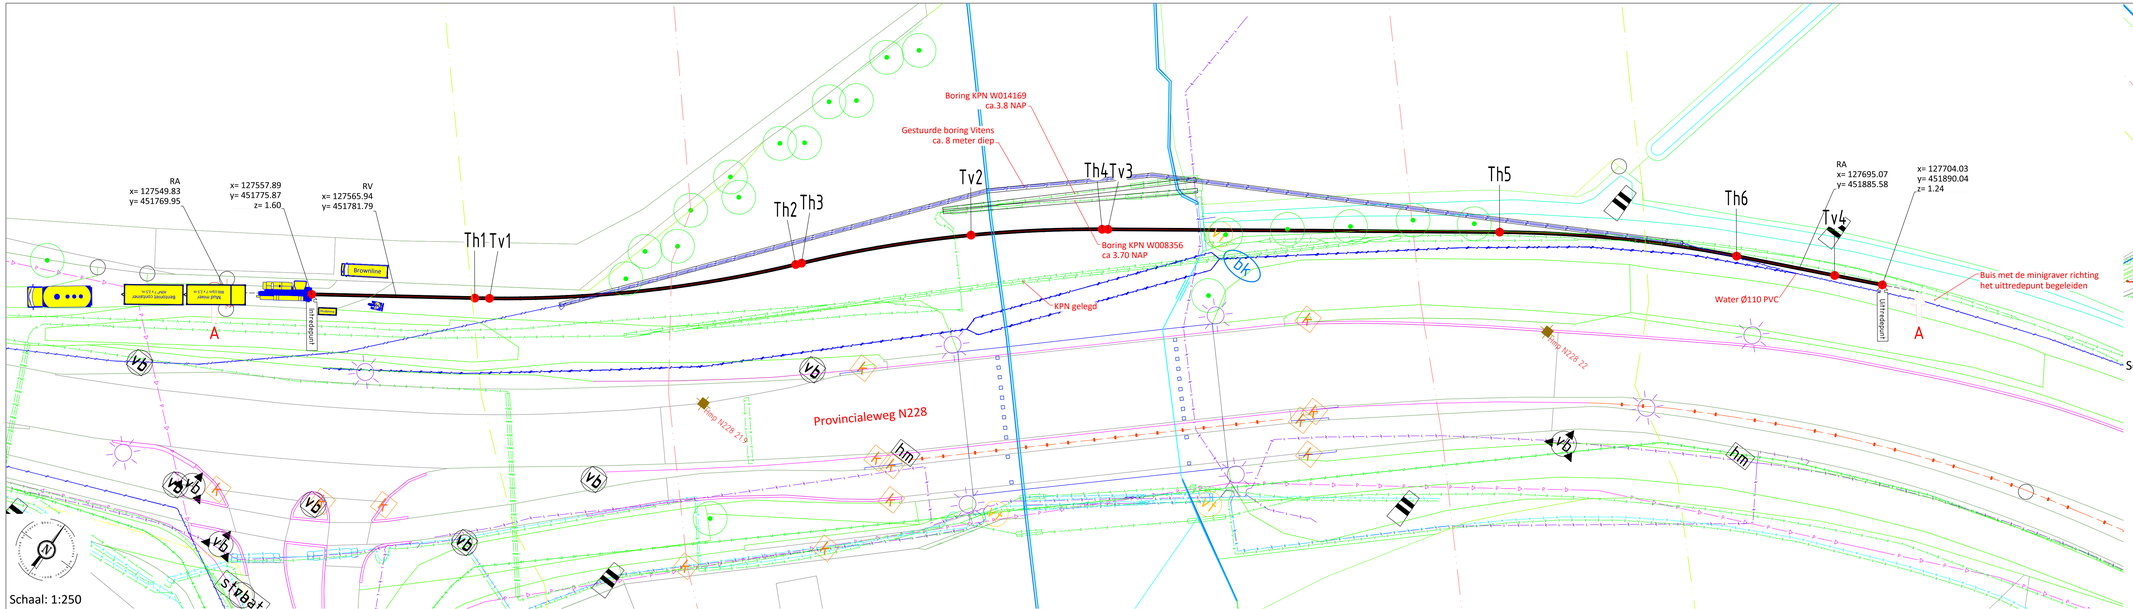

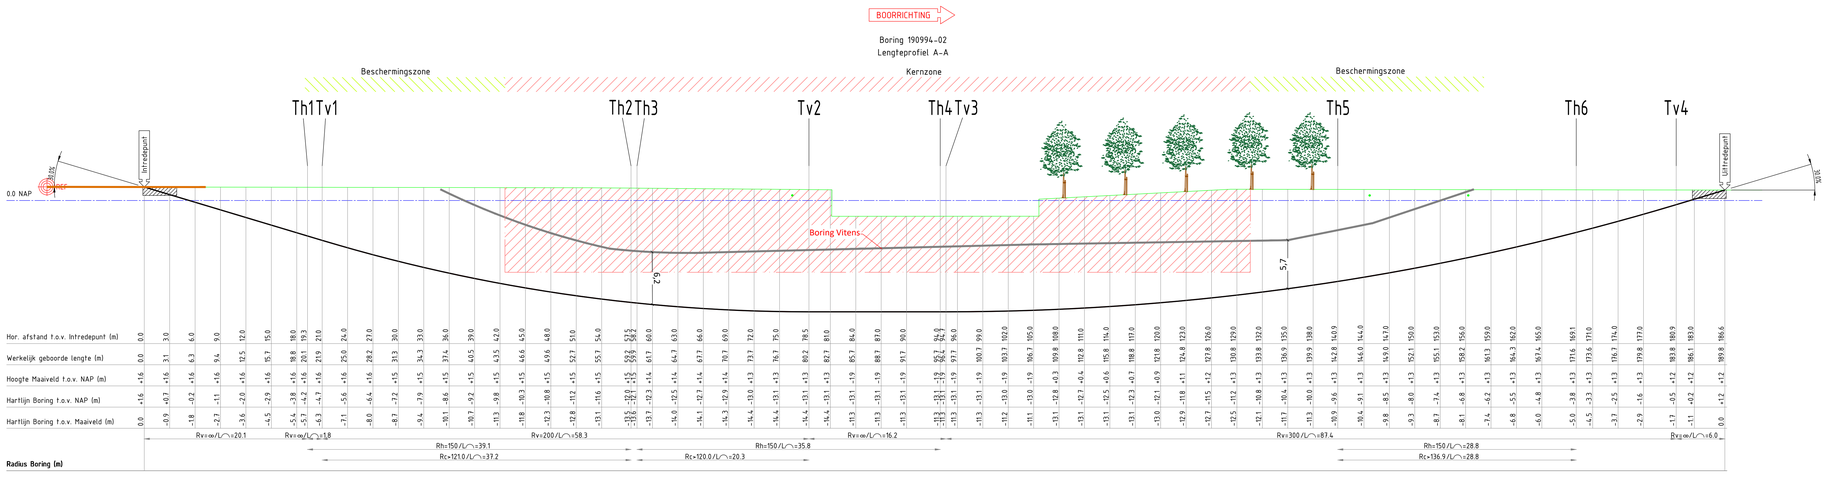

Legenda Klic:

- B-CR-KL-DATA_GEBROEDERS VAN DER DONK B.V.-ETTEN_0000579734_VECT_190050167-G
- B-CR-KL-DATA_KPN_0000604669_VECT_190050167-G
- B-CR-KL-DATA_STEDIN_0000604671_VECT_190050167-G
- B-CR-KL-ET_LB_STEDIN_0000584971_VECT_190050167-G
- B-CR-KL-ET_TR_STEDIN_0000584971_VECT_190050167-G
- B-CR-KL-WATER_VITENS_0000523354_VECT_190050167-G
- B-WE-KL-DATA-G
- B-WE-RI-DRUK-G

Legenda:

- Boorlijn
- Bestaande Boring
- Kabel
- Hulp (zicht) lijn
- Kadasterlijn
- Straat
- Trottoir
- Fietspad
- Berm
- Parkeervak/terrein
- Vrijliggend spoorwegdeel
- Veiligheidsgebied
- Voetgangersdeel
- Dragline/schotten
- Dreigzone
- Binnenbeschermzone
- Buitenbeschermzone

Tabel Tangentpunten Boring 190994-02

	X	Y	Z (NAP)
Intrede	127557.89	451775.87	1.60
Th1	127573.41	451787.29	-4.18
Tv1	127574.80	451788.32	-4.70
Th2	127600.99	451813.57	-12.03
Th3	127601.43	451814.12	-12.11
Tv2	127615.26	451828.96	-13.14
Th4	127627.09	451838.96	-13.14
Tv3	127627.63	451839.38	-13.14
Th5	127664.45	451867.37	-9.55
Th6	127688.32	451882.21	-3.77
Tv4	127698.88	451887.48	-0.49
Uittrede	127704.03	451890.04	1.24

Doorsnede boorgang 1:10
1x Ø110mm sdr 11 PE100
Ø165mm ruimdiameter

Ontwerp van dit profiel is op basis van de door opdrachtgever verstrekte gegevens en wensen. De werkelijke uitvoering kan wijzigen i.v.m. ligging van kabels en leidingen en of obstakels, welke van te voren niet inzichtelijk zijn en of waren.

Kabels en leidingen dienen in het werk opgezocht te worden. De in en uittredepunten worden in het werk bepaalt bij het graven van de in en uittredegeul voor de boring.

De locatie en werkelijke lengte van de boring(en) wordt uiteindelijk bepaald door de situatie van de ondergrondse infra wanneer deze is blootgelegd, en de opstelmogelijkheid van het divers materieel in de bestaande aangetroffen situatie.

Alleen tekeningen in pdf formaat die van een stempel met datum en handtekening zijn voorzien zullen bij opdracht tot uitvoering van het project in behandeling worden genomen.

Opdrachtgever:	Bam Infra Telecom BV	bam infra BAM Infratechniek Telecom bv	Klever Boring en Technieken Adres: Bovenwind Noordzijde 84c 3405 AK Benschop 0348-554986 info@kleverbv.nl www.kleverbv.nl
Proj. nr. opdrg.:	COP 0064.3 01.02		
Initiatiefnemer:			

Montfoort - Provinciale weg N228 Hmp 21.9 / Knollemanshoek 2
± 189.8 Meter lengte horizontaal gestuurde boring.
Buizen specificatie zie bovenstaande doorsnede boorgang.

Getekend:	Joyce Kaspers	Par.	Datum: 21-06-2019	Blad:	01
Gecontroleerd:	M. Klever		Datum: 21-06-2019	Formaat:	A4
Datum gebaord:	n.n.b.	Meet methode:	Gyromeeting	Schaal:	Zie tek.
Klic nr.:	190050167	Status:	Ontwerp	Project nr.:	190994
ProRail Kenmerk/Classificatie nr.:	n.v.t.			Tekening nr.:	190994-VT-02-A
Wijziging					
Wijziging					

L:\190994_De Meern - Meerridlb_ opri\ A\02 _ Heystoppersbaan\16 ENG tekeningen\190994-VT-02-A.dwg