





SCHEMATISCH AANGEGEVEN DETAIL
SCHAAL N.V.T.

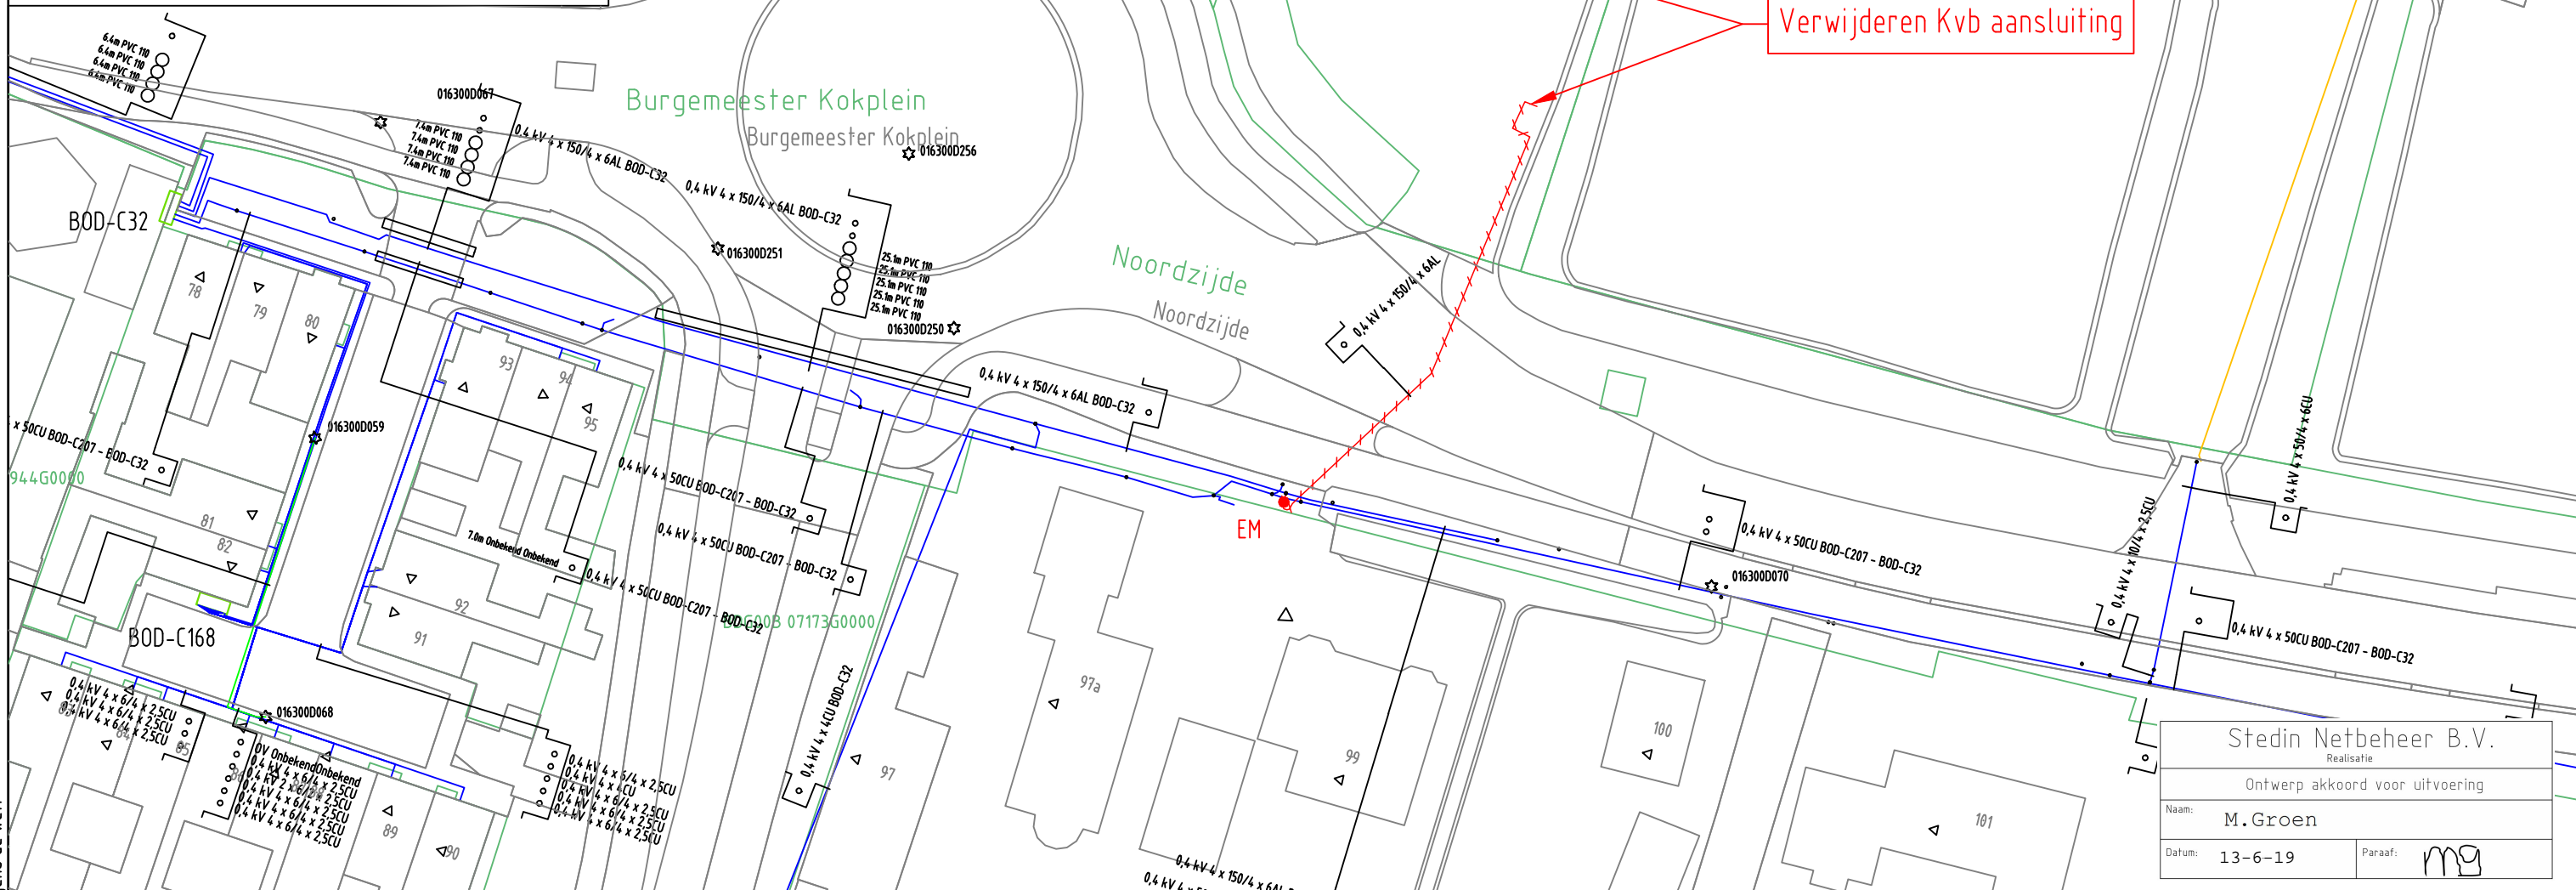

Stedin Netbeheer B.V.	
Realisatie	
Ontwerp akkoord voor uitvoering	
Naam:	M. Groen
Datum:	13-6-19
Paraaf:	mg

ELEKTRA NIEUW	LS-kast	Station	Leveringspunt	Laadpaal	OV mast
	Mast bovengronds	Mof	Bescherming	Abc Tekst	Zinkerbord
ELEKTRA BESTAAND	Kabel nieuw	Kabel te rijden	Kabel te rooien	Buiten Bedrijf	Kadaster
	LS-kast	Station	Leveringspunt	OV mast	Mast bovengronds
	0,4 kV/OV	0,4 kV	OV	3 kV	6 kV
	23 kV	25 kV	50 kV	66 kV	150 kV
	Buiten Bedrijf	Telecom	Aardkabel	Gelijkspanning	

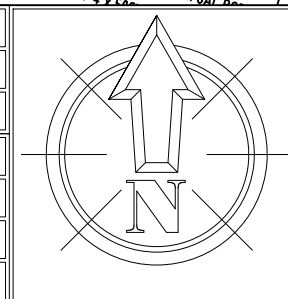

Opmerkingen/Tracélengte;		Wijz: #0	Get: Z. Simic
STEDIN		Datum: 13.jun.2019	Gec: Groen, M.J.
20190613 Trace Elektra		Project: 930000120853 KGK Aanvraag	
Noordzijde 96 A (2411RD) Bodegraven		Ordernr: 50177177	
LS-PLAN		Documentnr: 20190613-0000-008	
Detailontwerp/Vergunning E		Status: DEF.	
Formaat: A3		Bladnr: 008	
Schaal: 1:500			
Volgend bladnr:			