



Bestaande situatie

Schaal: 1:200

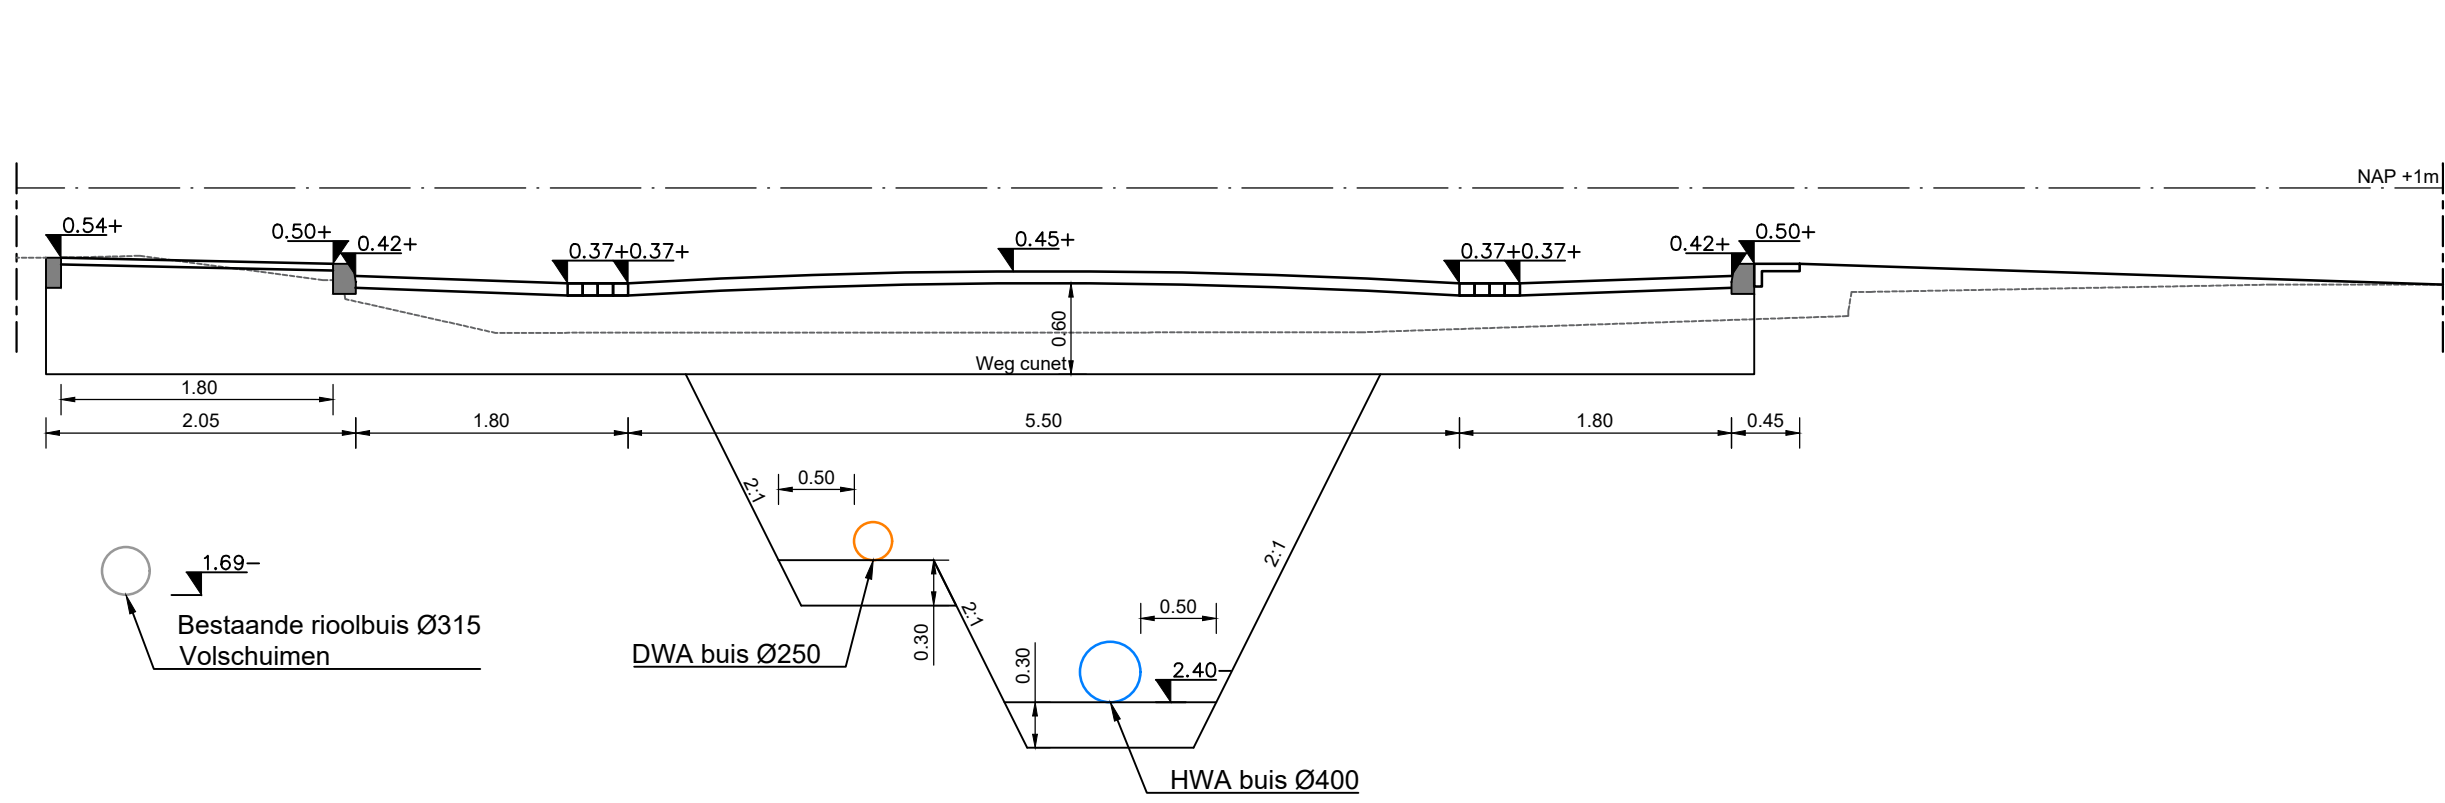


Profiel A-A

Schaal: 1:50

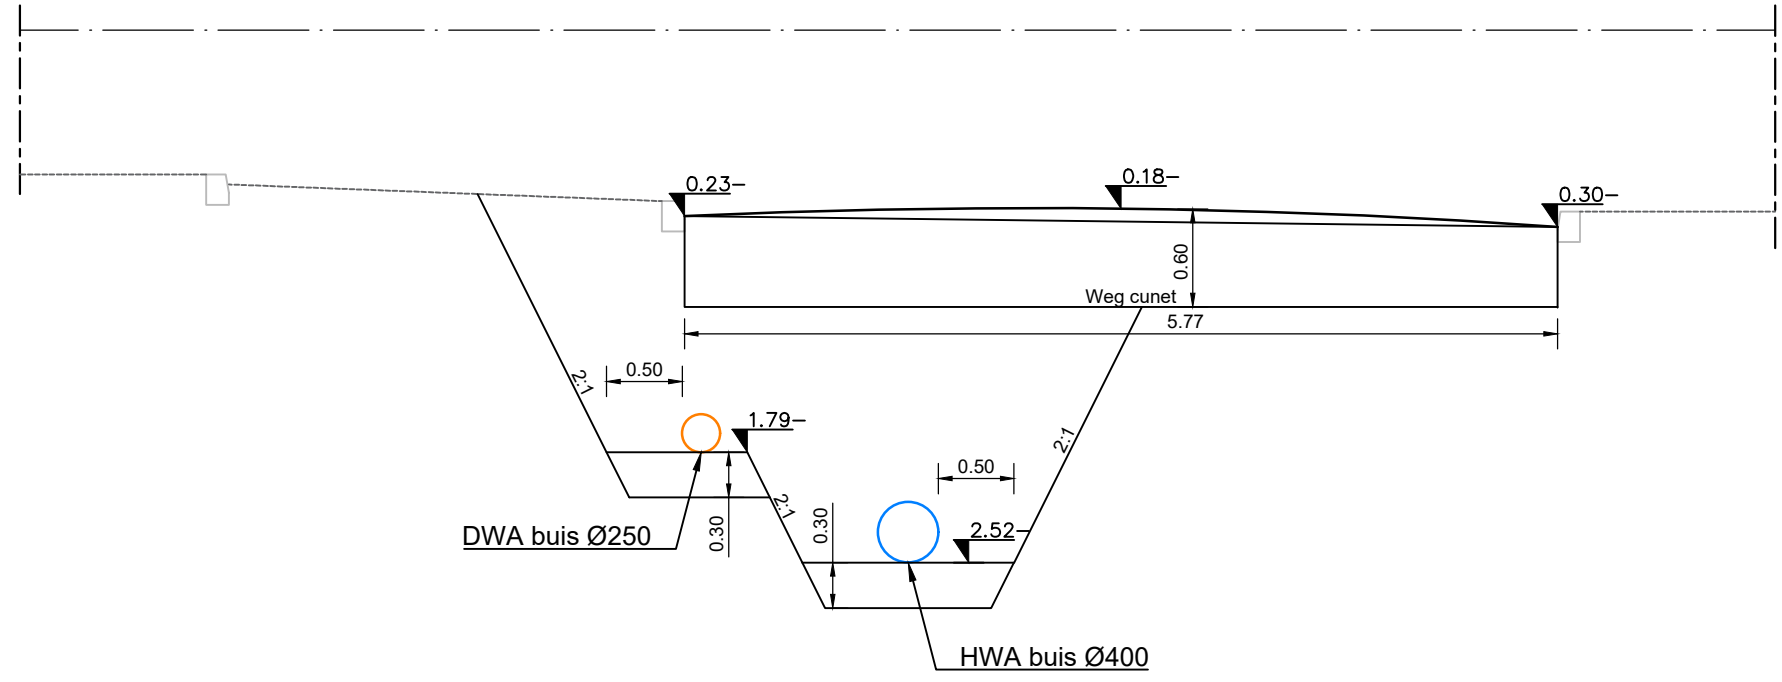


Profiel C-C

Schaal: 1:50

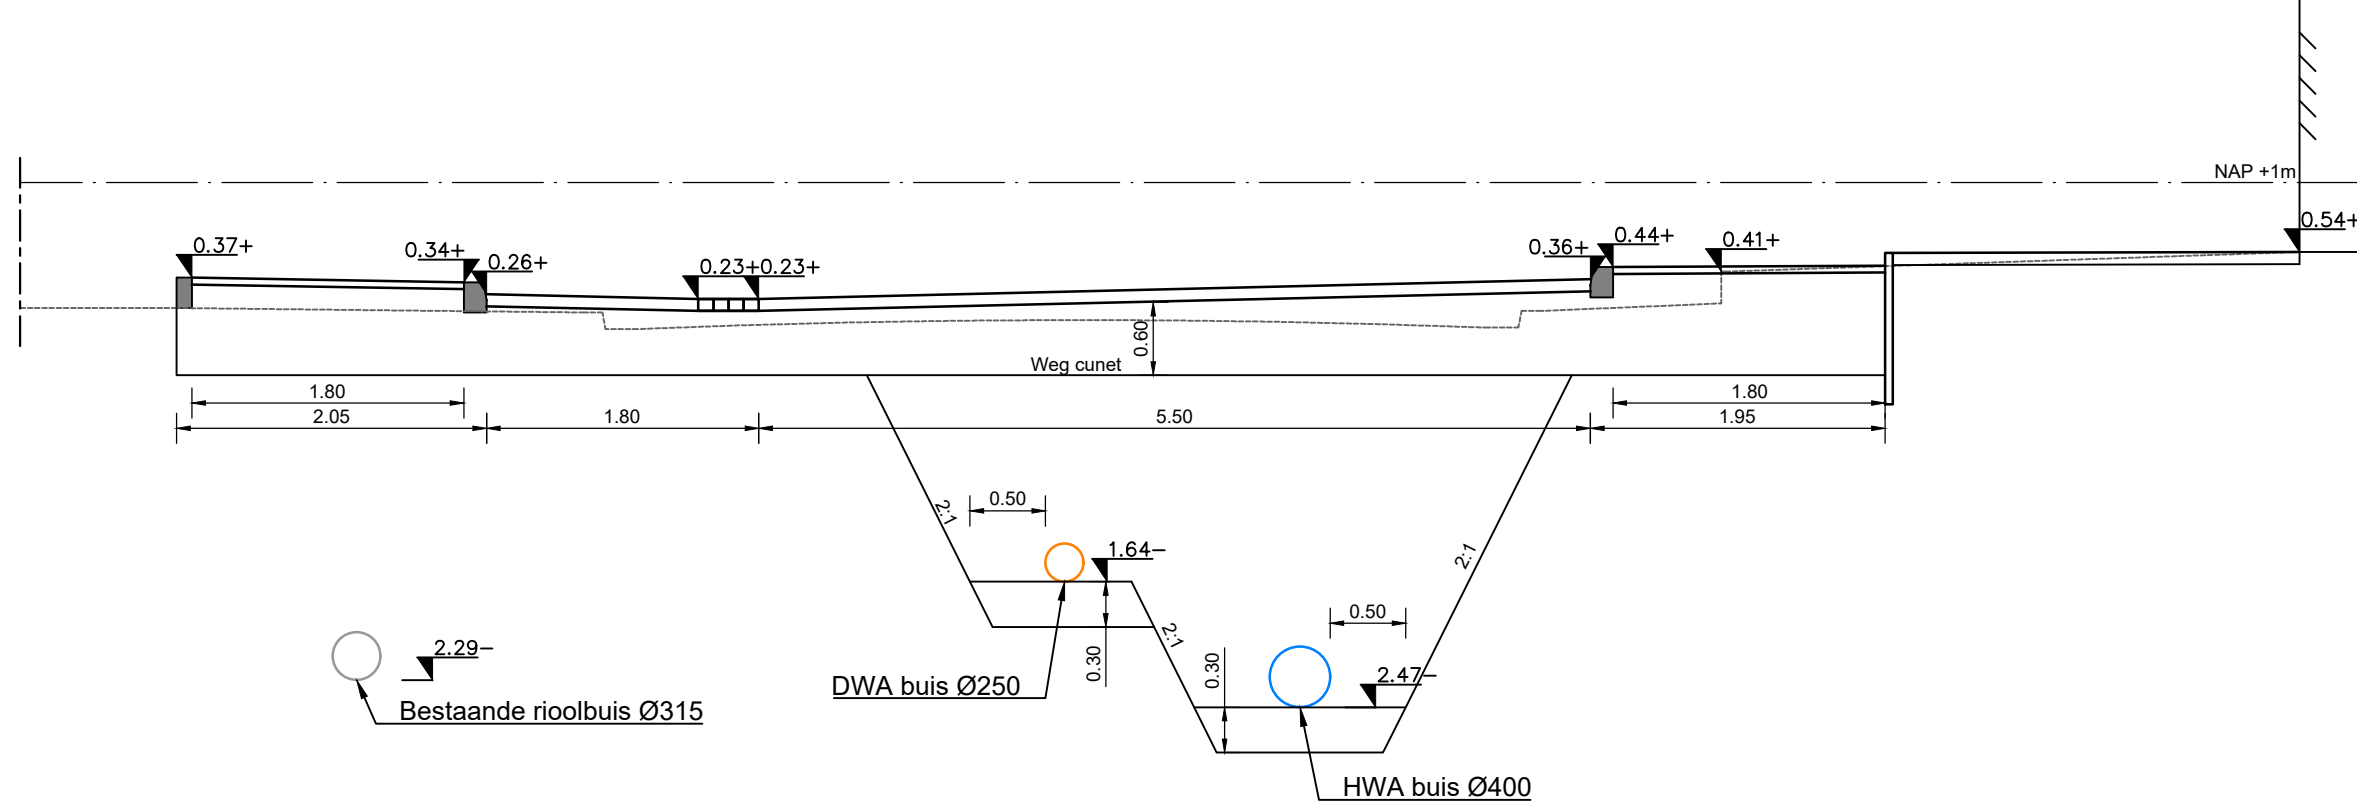

Profiel B-B

Schaal: 1:50

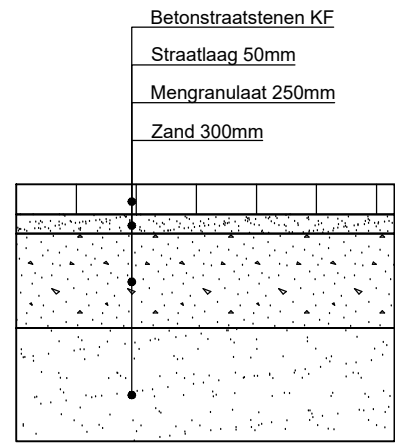

Principeprofiel verhardingsopbouw

Schaal: 1:20

Algemeen

- Bestaande hoogte
- Nieuwe hoogte
- Open water
- Verloop
- Kadastrale grens

Bestaand

- Straatkolk
- Lichtmast
- Verkeersbord
- Schamplank
- Elektrischeliskast
- Betonput
- Muur
- Uitstroombak
- Paal beton
- Biggenrug
- Schamplank
- Gasput
- Opsluitband
- Rioolbuis
- Boom
- Brug

Nieuw

- Trottoirband 130/150x200
- Opsluitband 100/200
- Inriband
- BSS - elleboogverband Keilformaat - wit
- BSS - elleboogverband Keilformaat - zwart
- BSS - elleboogverband Keilformaat - rood
- BSS - elleboogverband Keilformaat - grijs
- BSS - keperverband Keilformaat - rood
- Verplaatsen lichtmast
- Verplaatsen verkeersbord
- Molpoot
- Betonput HWA met puldekselhoogte
- Betonput DWA met puldekselhoogte
- Rioolbuis HWA met stroomrichting b.o.b. materiaal en diameter
- Rioolbuis DWA met stroomrichting b.o.b. materiaal en diameter
- Straatkolk
- Trottoirkolk
- Boom
- gras
- Nokkentegels 300x300x50

Algemeen:
Meten in meters tenzij anders aangegeven.
Hoogtemetgeving in meters t.o.v. NAP tenzij anders aangegeven.

Reconstructie Vogeltangsekade				
Voorlopig ontwerp				
Overzichtstekening en dwarsprofiel				
REVISIE	OPMERKINGEN	VERANDERINGEN	VERANDERINGEN	VERANDERINGEN
D1	27-06-2019	W. Loois	P. Vermeij	

	Postbus 50 3411 GR Lopik Rijkswaterdienst 1 Tel: (0348) 55 99 55 Fax: (0348) 55 15 68 E-mail: info@gemeente Lopik.nl			
	BIJLAGE	1:200 / 1:50	AD (841x1189)	
	DEFINITIEF			
	NUMMER	2019-0021		
BLAD	1 van 1			