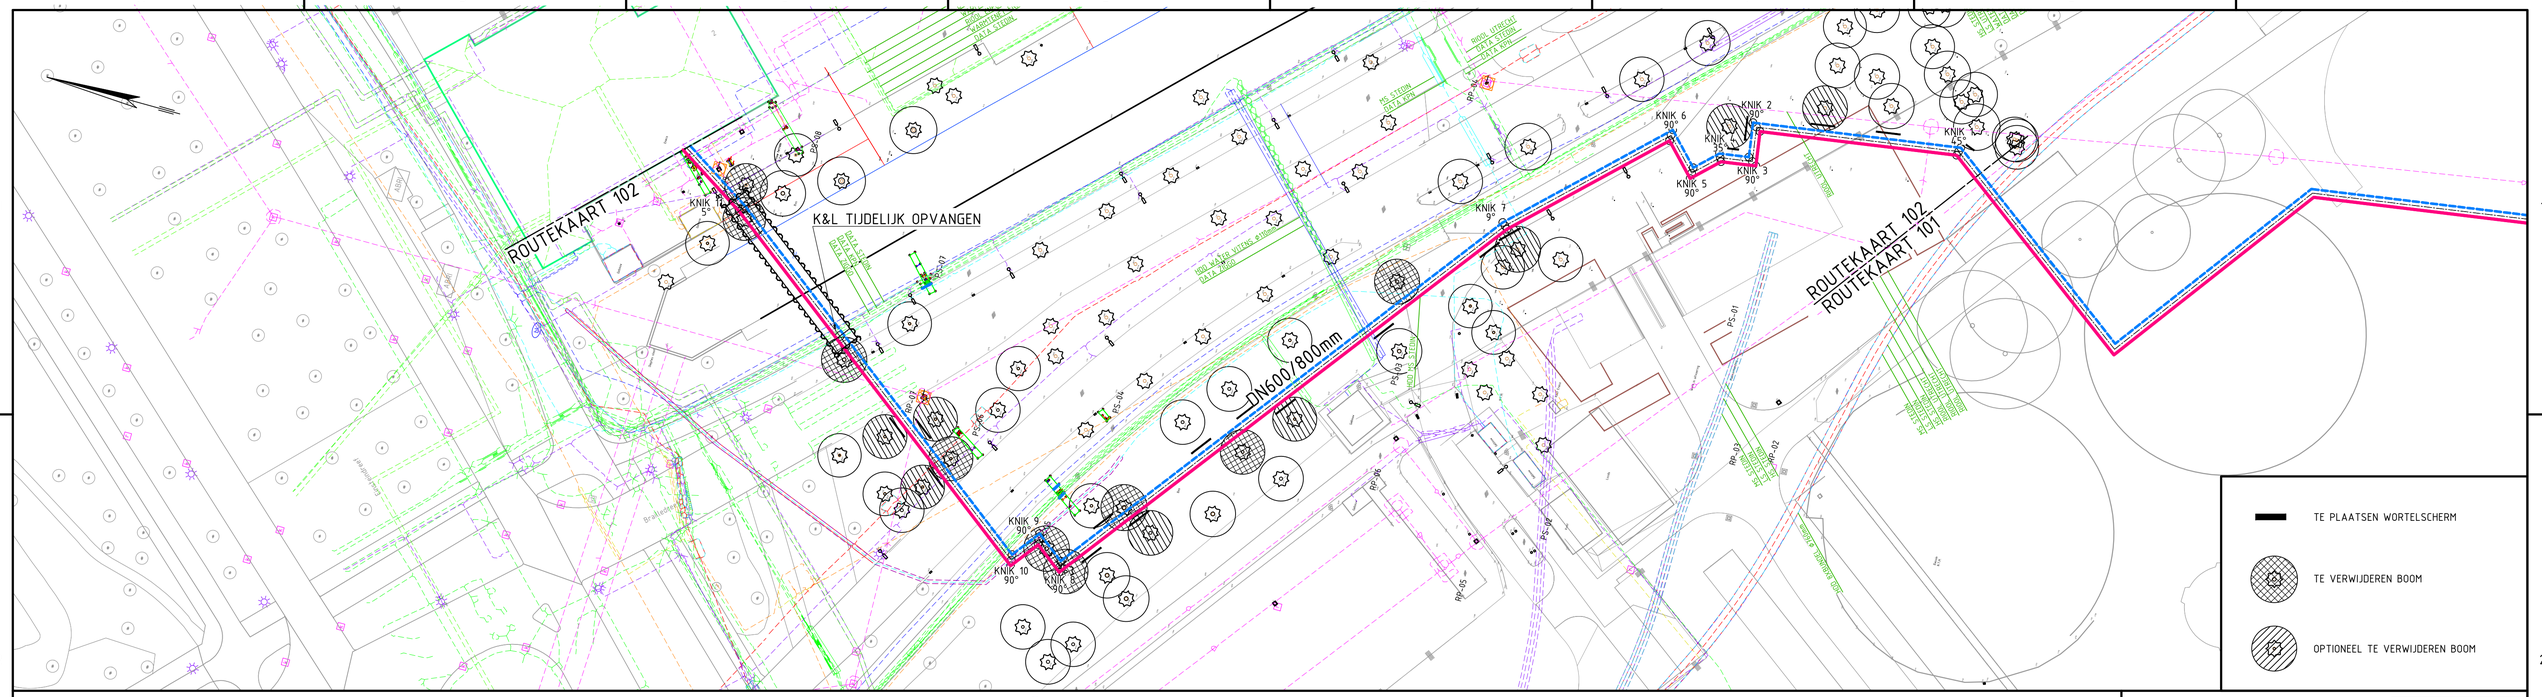
ROUTEKAART 102
K&L TIJDELIJK OPVANGEN
DN600/800mm
ROUTEKAART 102
ROUTEKAART 101
KNIK 1 90°
KNIK 2 90°
KNIK 3 90°
KNIK 4 45°
KNIK 5 90°
KNIK 6 90°
KNIK 7 9°
KNIK 9 90°
KNIK 10 90°
TE PLAATSEN WORTELSCHERM
TE VERWIJDEREN BOOM
OPTIONEEL TE VERWIJDEREN BOOM

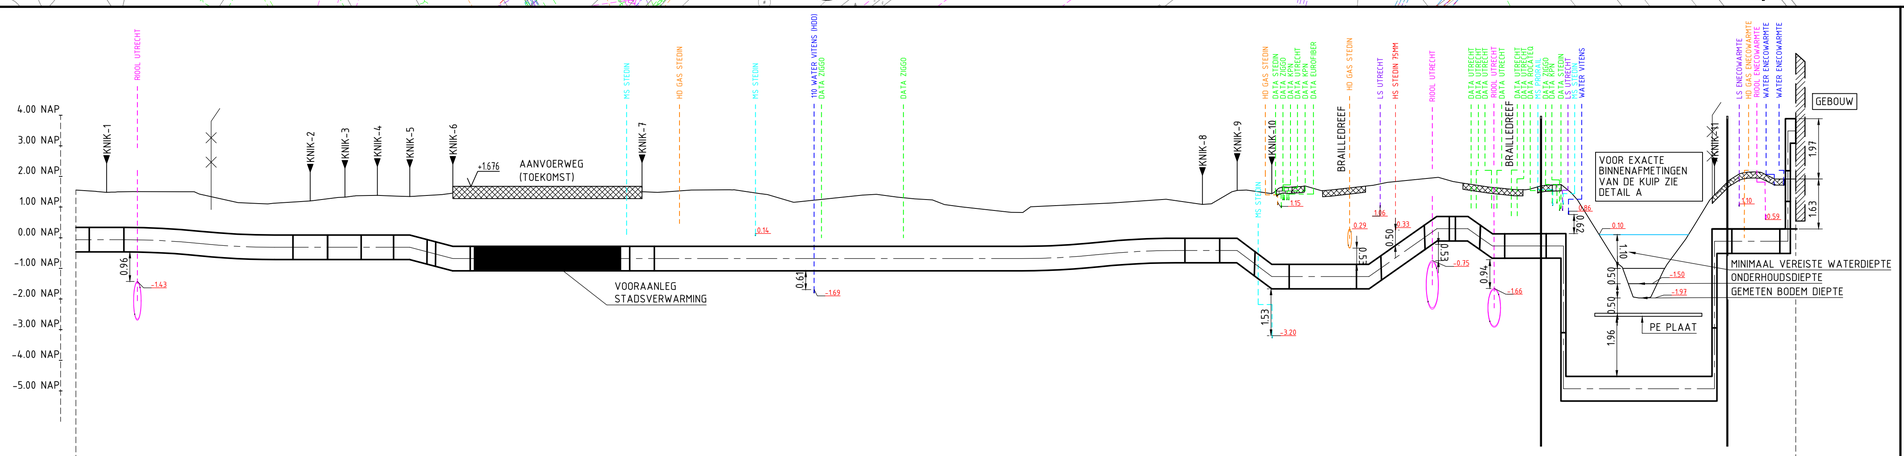
4.00 NAP
3.00 NAP
2.00 NAP
1.00 NAP
0.00 NAP
-1.00 NAP
-2.00 NAP
-3.00 NAP
-4.00 NAP
-5.00 NAP
KNIK-1
KNIK-2
KNIK-3
KNIK-4
KNIK-5
KNIK-6
KNIK-7
KNIK-8
KNIK-9
KNIK-10
KNIK-11
AANVOERWEG (TOEKOMST)
VOORAANLEG STADSVERWARMING
BRAILLEDREEF
VOOR EXACTE BINNENAFMETINGEN VAN DE KUIP ZIE DETAIL A
GEBOUW
MINIMAAL VEREISTE WATERDIEPTE
ONDERHOUDSDIEPTE
GEMETEN BODEM DIEPTE
PE PLAAT
RIOOL UTRECHT
MS STEDIN
HD GAS STEDIN
HD WATER VITENS INDD
DATA ZIGGO
LS UTRECHT
MS STEDIN 75MM
WATER ENECOWARMTE
LS ENECOWARMTE
Schaal: 1:500 / 100

| | | |