

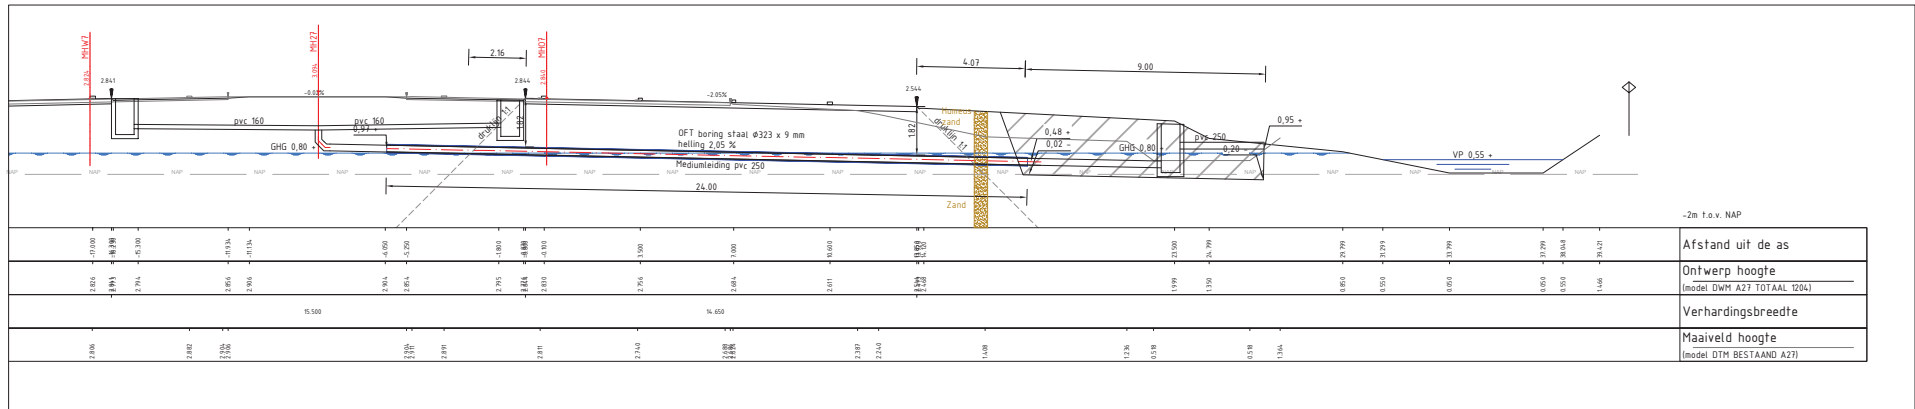


Situatie bovenaanzicht km 88,830  
Schaal 1:100

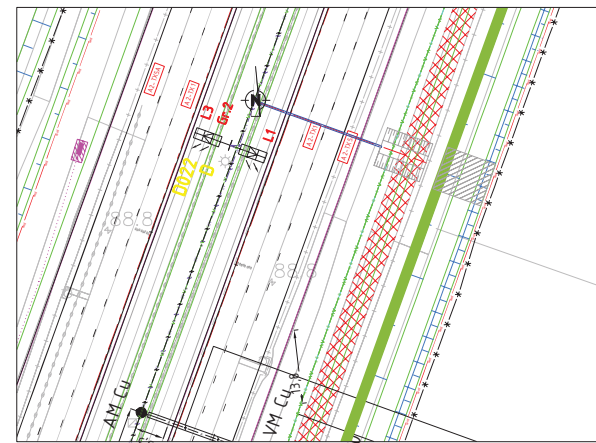

Doorsnede rijbaan km 88,830  
Schaal 1:100

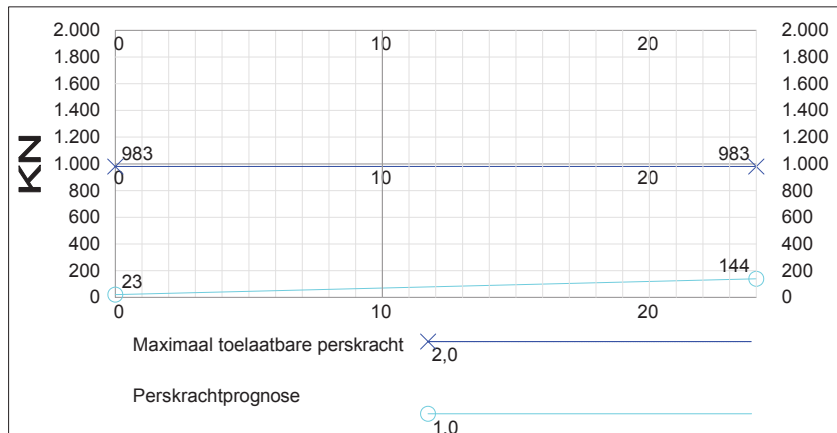

Situatie  
Schaal 1:500

Gegevens tbv boring:  
 - Mantelbuis staal S235, Ø uitw. 323 mm  
 - Lengte boring 24 meter  
 - Helling 2,05 %  
 - Hartlijn start boring 0,48 +NAP  
 - B.o.b. start boring 0,33 +NAP  
 - Hartlijn einde boring 0,97 +NAP

3	16-7-2019	Verlengen boring en toevoegen van putten	pjsw				
2	26-3-2019	Kleine aanpassingen	pjsw				
1	25-3-2019	Definitief ontwerp	pjsw				
Verkeers	Datum	Omschrijving	Opsteller	Gecontroleerd	Geautoriseerd	Vrijgegeven	
Heijmans Infra B.V. Boortechneken			heijmans				
Grafieken 67 5248 JT - Roosendaal			Postbus 618 5248 AX - Roosendaal				
			T +31 (0)73 543 66 11 F +31 (0)73 543 66 12				
			Documentvoort Tekening				
			Projectnummer G.011058				
			Schaal Divers, zie tekening				
			Formaat A1				
			In 1 Staten, blad nr. 1				
			Scheuten				
			Tekeningsnummer G.011058 TEK 01				
			Versie 02				

3Angle A27  
 Boring tbv overstortputten in middenberm  
 HRR km 88,830