



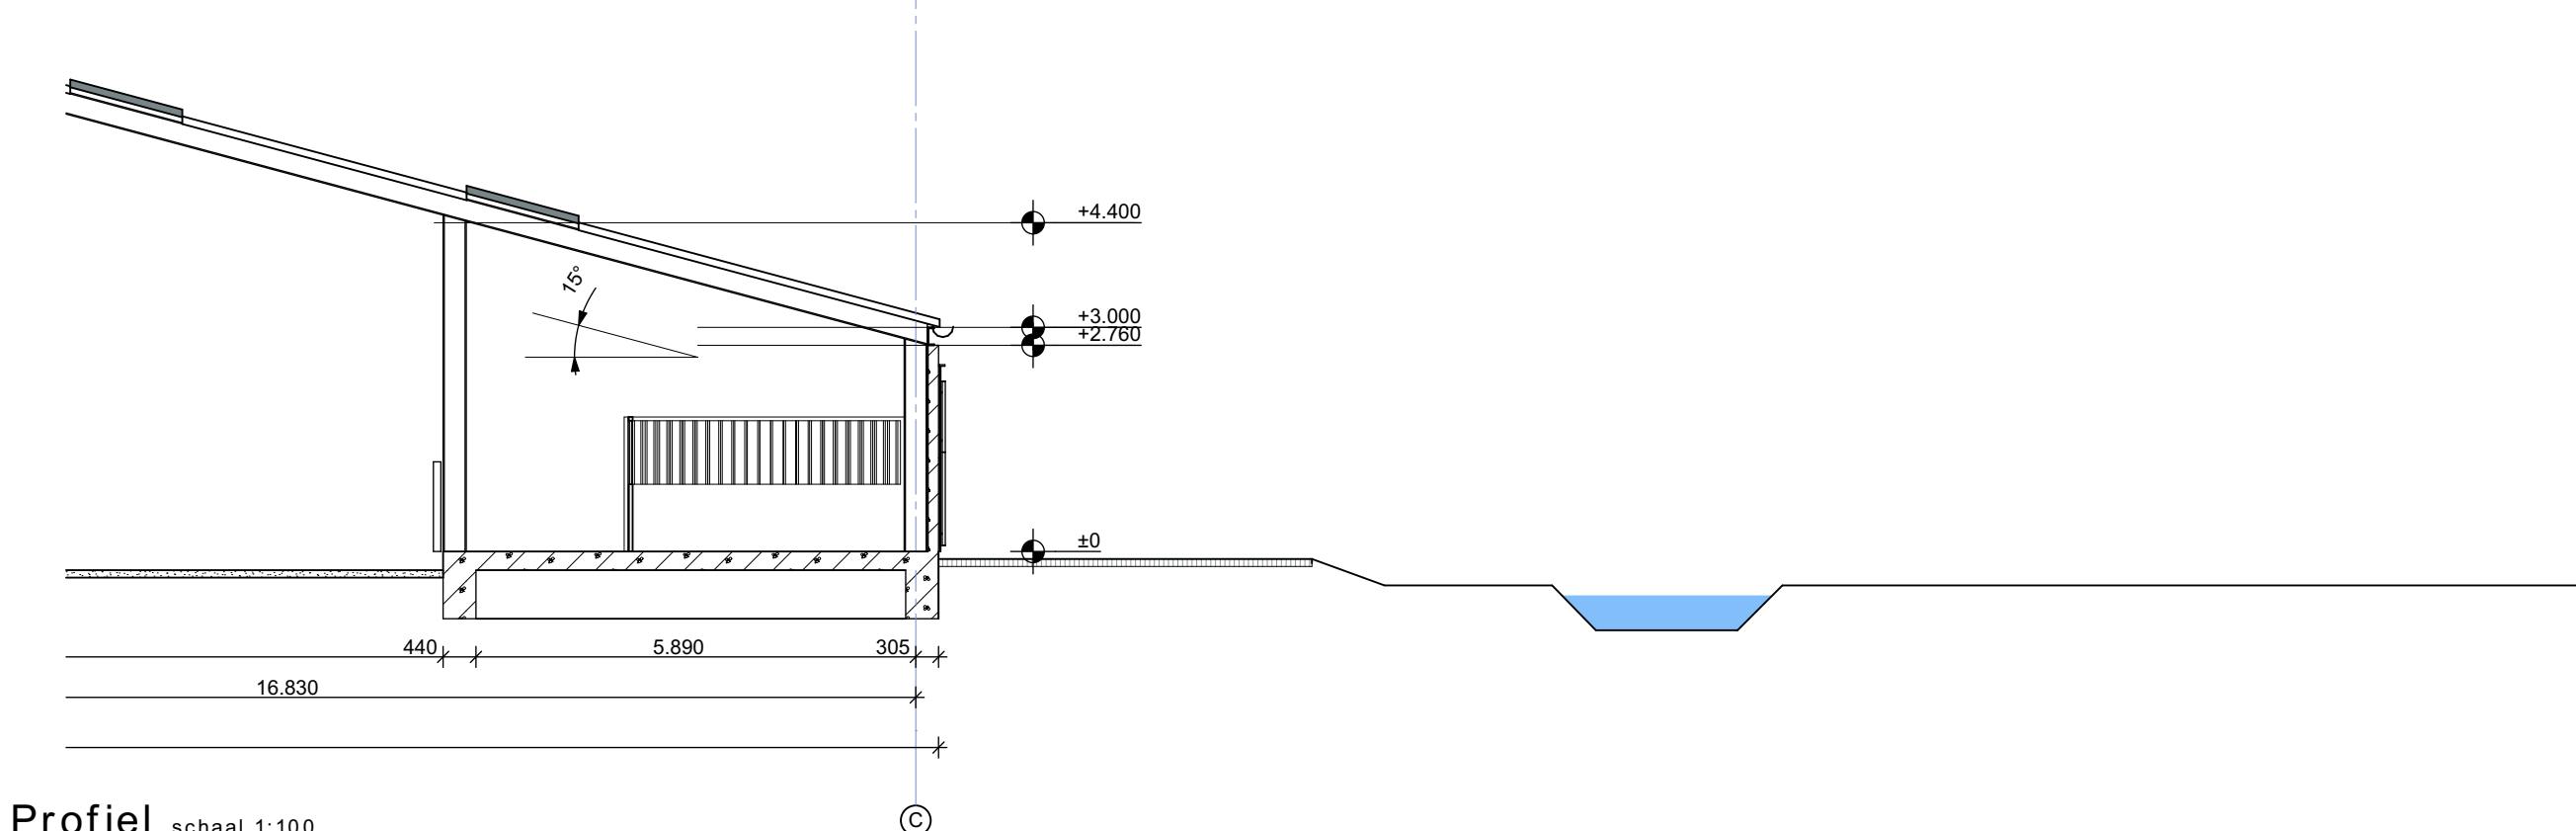

- nieuwe verharding
 - bestaand wateroppervlak
 - nieuw wateroppervlak
- totaal terreinverharding inclusief dak ca. 5117m²**
- totaal nieuw oppervlaktewater ca.770m²**
- Hekwerken weilanden
- 1.50m, 2 planken van 12.5 cm, kleur bruin
- Longeerring
- 1.75m hoog, 3 planken van 12.5 cm, kleur bruin.
 - Doorsnede 18 m.
- Paddock
- 1.50 hoog . 2 planken van 12.5 cm, kleur bruin.

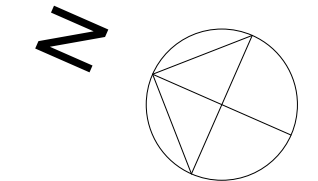

Project	Nieuwbouw Manege Willeskop Montfoort
Opdrachtgever:	Hippisch Centrum Utrechtse Waarden
Tekeningnaam:	Situatie terrein
Fase	Definitief ontwerp
Werknummer:	RB 1510
Tekeningnummer:	1510-DO-01
Schaal:	1:500
Datum:	28-09-2015 gewijz: 14-12-2015