
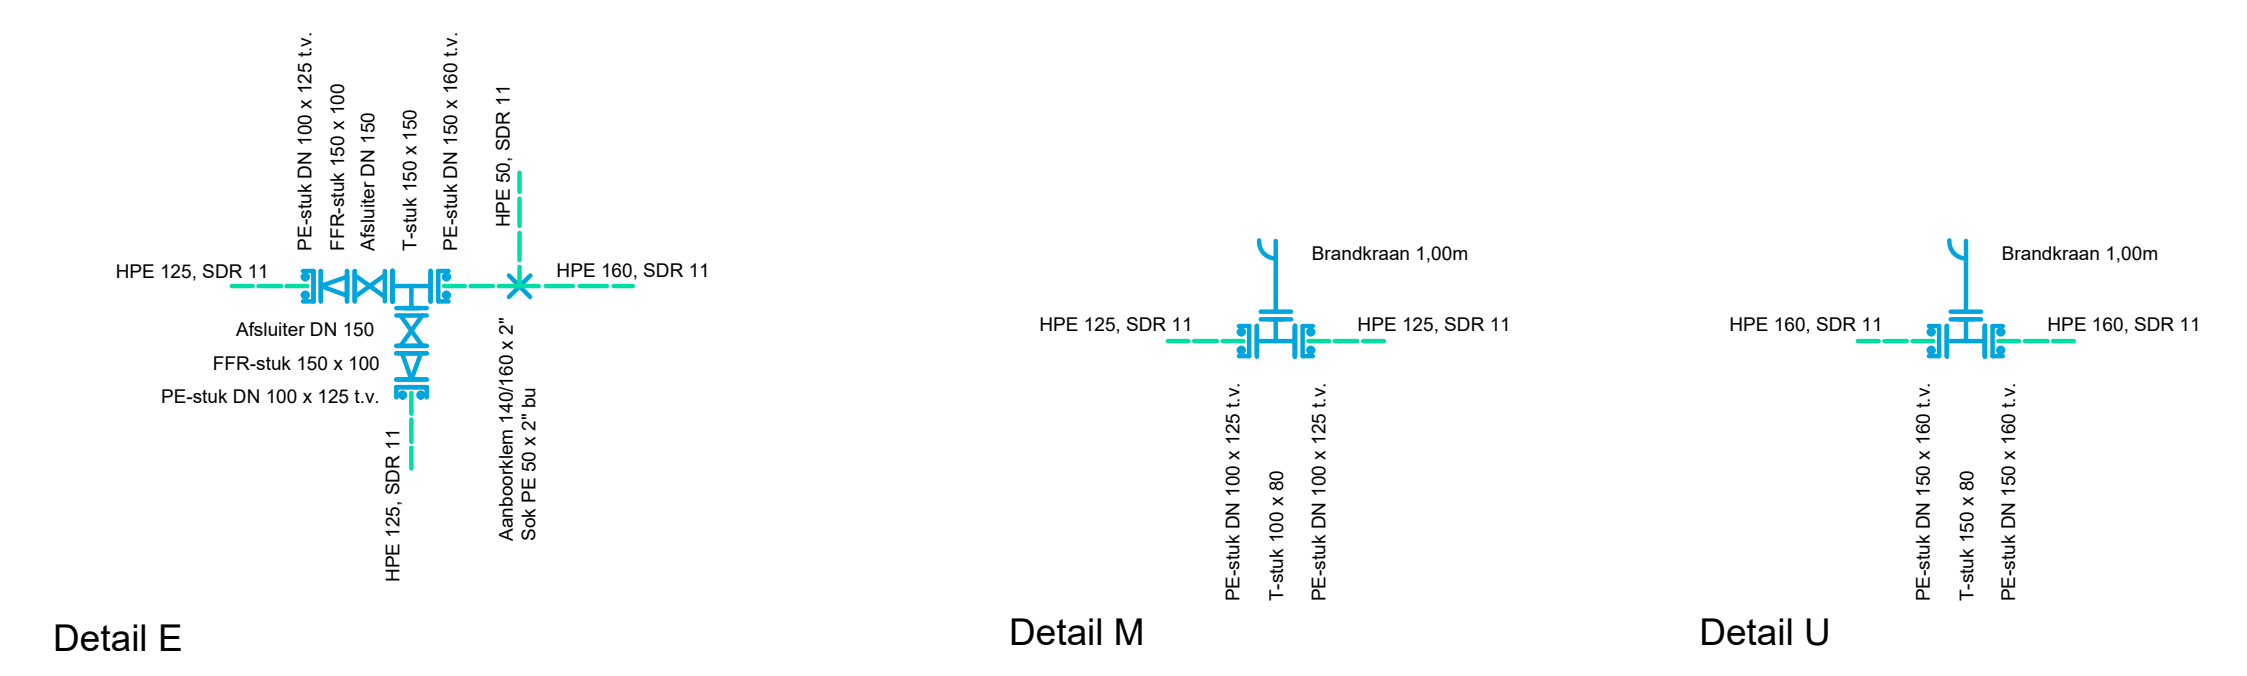


| Legenda Vitens |  |
|----------------|--|
|                | in gebruik zijnde leiding                |
|                | geprojecteerde leiding, open ontgraving  |
|                | geprojecteerde leiding, gestuurde boring |
|                | buiten gebruik te stellen leiding        |
|                | buiten gebruik zijnde leiding            |
|                | te verwijderen leiding                   |
|                | te dammen leiding                        |

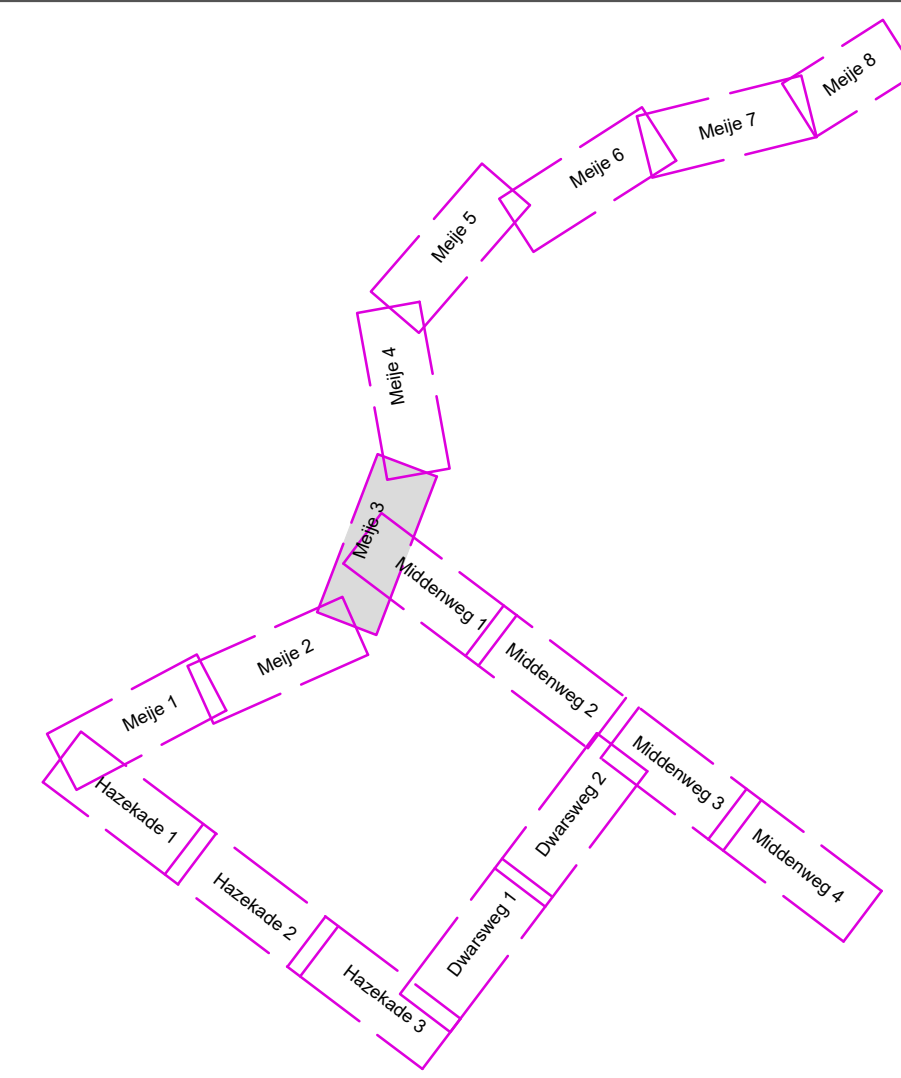

| Legenda   |                      |
|-----------|----------------------|
| Geometrie | Omschrijving         |
|           | Datatransport        |
|           | Laagspanning         |
|           | Middenspanning       |
|           | Gas hoge druk        |
|           | Gas lage druk        |
|           | Water                |
|           | Riolering vrijverval |

|   |      |                 |  |   |                 |
|---|------|-----------------|--|---|-----------------|
| 28-10-20  |      | C               | Trace gewijzigd, detail E aangepast                                      | htn   | def             |
| 21-09-20  |      | B               | Diverse wijzigingen blad: Middenweg 4, Hazekade 3, Meije 6 en Dwarsweg 1 | htn   | def             |
| 17-03-20  |      | A               | Brandkranen en afsluiter toegevoegd                                      | htn   | con             |
| Wijz.d.d.:  | No.: | Omschrijving:   |  | Par.:   | Status:         |
| X: 15333 Y: 465256  |      | Datum:          | 18-02-20   | Netwerkp.nr.:                                     | 4052938         |
| Getekend: H. ten Napel  |      | Combi.nr.:      |  |   |                 |
| Projectleider: J. Verkerk   |      | Tek.nr. derden: |  |   |                 |
| Status: Definitief  |      | Par.:           |  |   |                 |
| <b>GEMEENTE WOERDEN</b><br><b>HOOFDLEIDING TE ZEGVELD</b><br><b>DO Rec. hoofdleiding t.b.v. dijkverzwareing Meije – Meije 3</b> |      |                 |  |   |                 |
|   |      |                 |  | Schaal: 1:500<br>Formaat: A0/A1<br>Bladz: 3 van 8 | 2020-4052938-01 |