


- LEGENDA:**
- KABELS EN LEIDINGEN:
- RIOL RIOL Riool onder druk Utrecht
  - ENECO LS ENECO LS Laagspanning Utrecht
- TOELICHTING:**
- maten in millimeters, tenzij anders aangegeven
  - hoogtematen in meters t.o.v. N.A.P., tenzij anders aangegeven
  - hoeken in graden (360°)
  - coördinaten in millimeters t.o.v. Rijksdriehoeksnet
- LEGENDA:**
- i.h.w. gestort beton
  - maaiveld
  - metselwerk
  - prefab beton
  - hout
  - staal

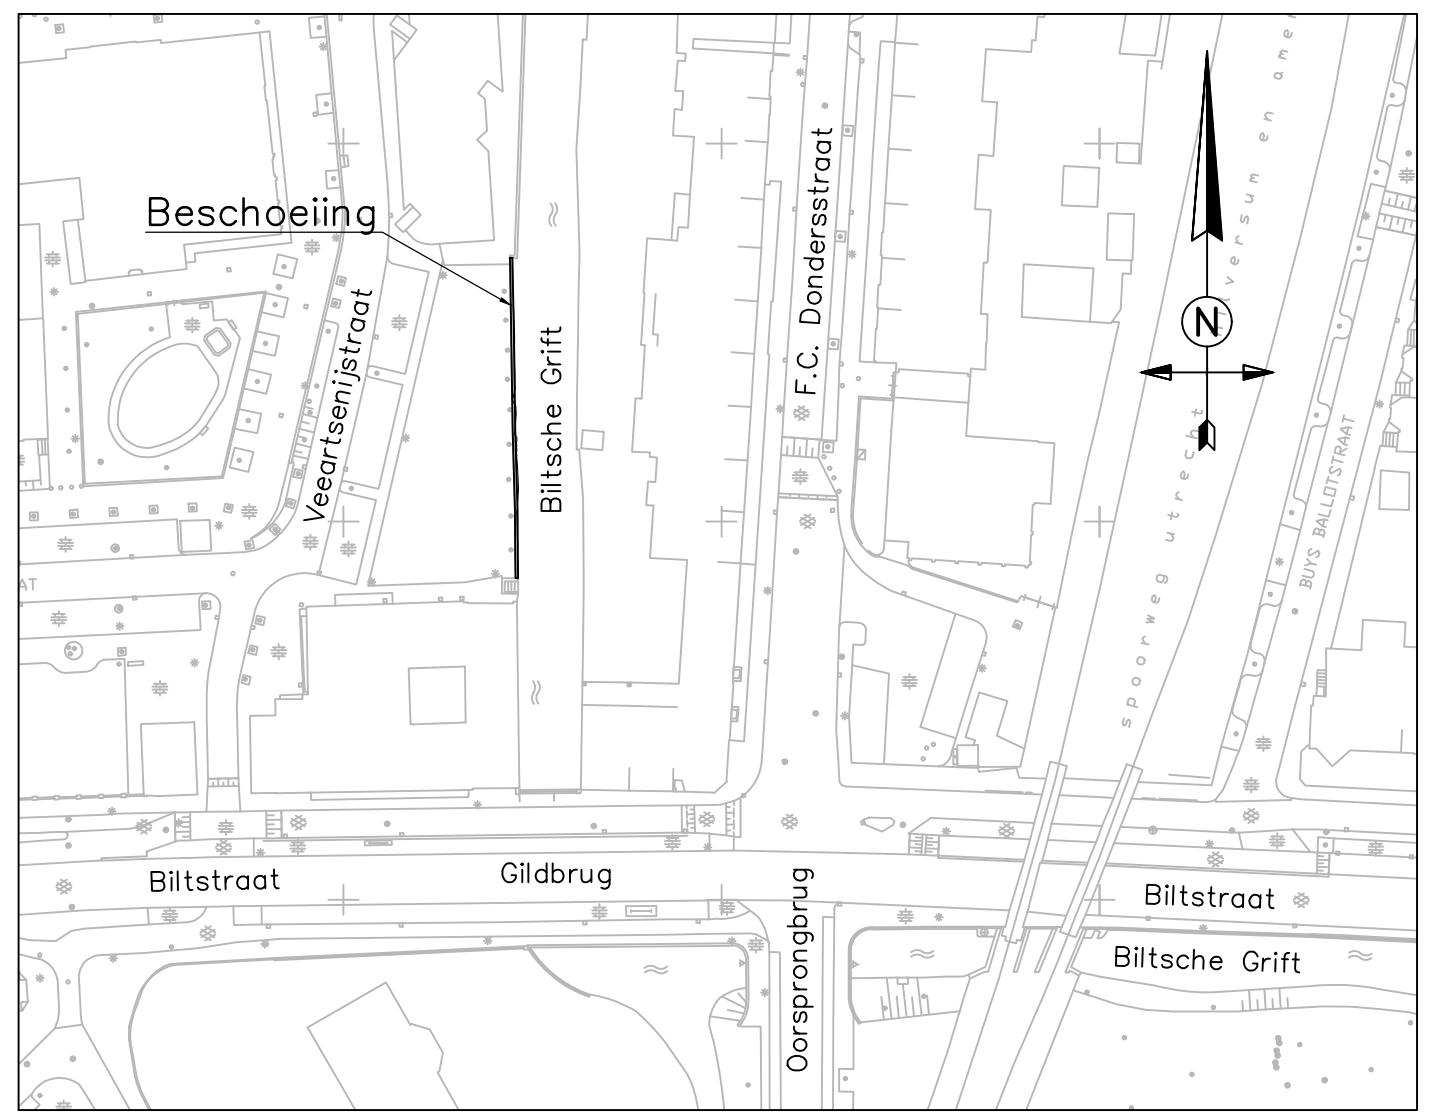

SITUATIE SCHAAL 1:1000			
B			
A			
0	J. vd Bunt	Dj. Davids	F. vd Vaart
Versie	Datum	Getek.	Getek.
Opmerkingen			
Stadsbedrijven			
Opdrachtgever Gemeentebestuur van Utrecht		Schaal zie tek.	Formaat A0
Project F.C. Dondersstraat beschoeiing		Beheer	Bestek
Tekeningnummer C&B.040-002		Projectnummer 141.2205.01	Status Concept
Onderdeel		Tekeningnummer C&B.040-002	Datum 21-01-2020
Nieuwe situatie		Getekend J. van de Bunt	Versie b
Bestek		Getoetst Dj. Davids	
Stadsingenieurs		Vijsgegeven F. van der Vaart	
Bezoekadres Stadplein 1, 3521 AZ Utrecht Postadres Postbus 8023, 3503 RJ Utrecht Telefoon 030 - 286 4323 www.stadsing.nl			