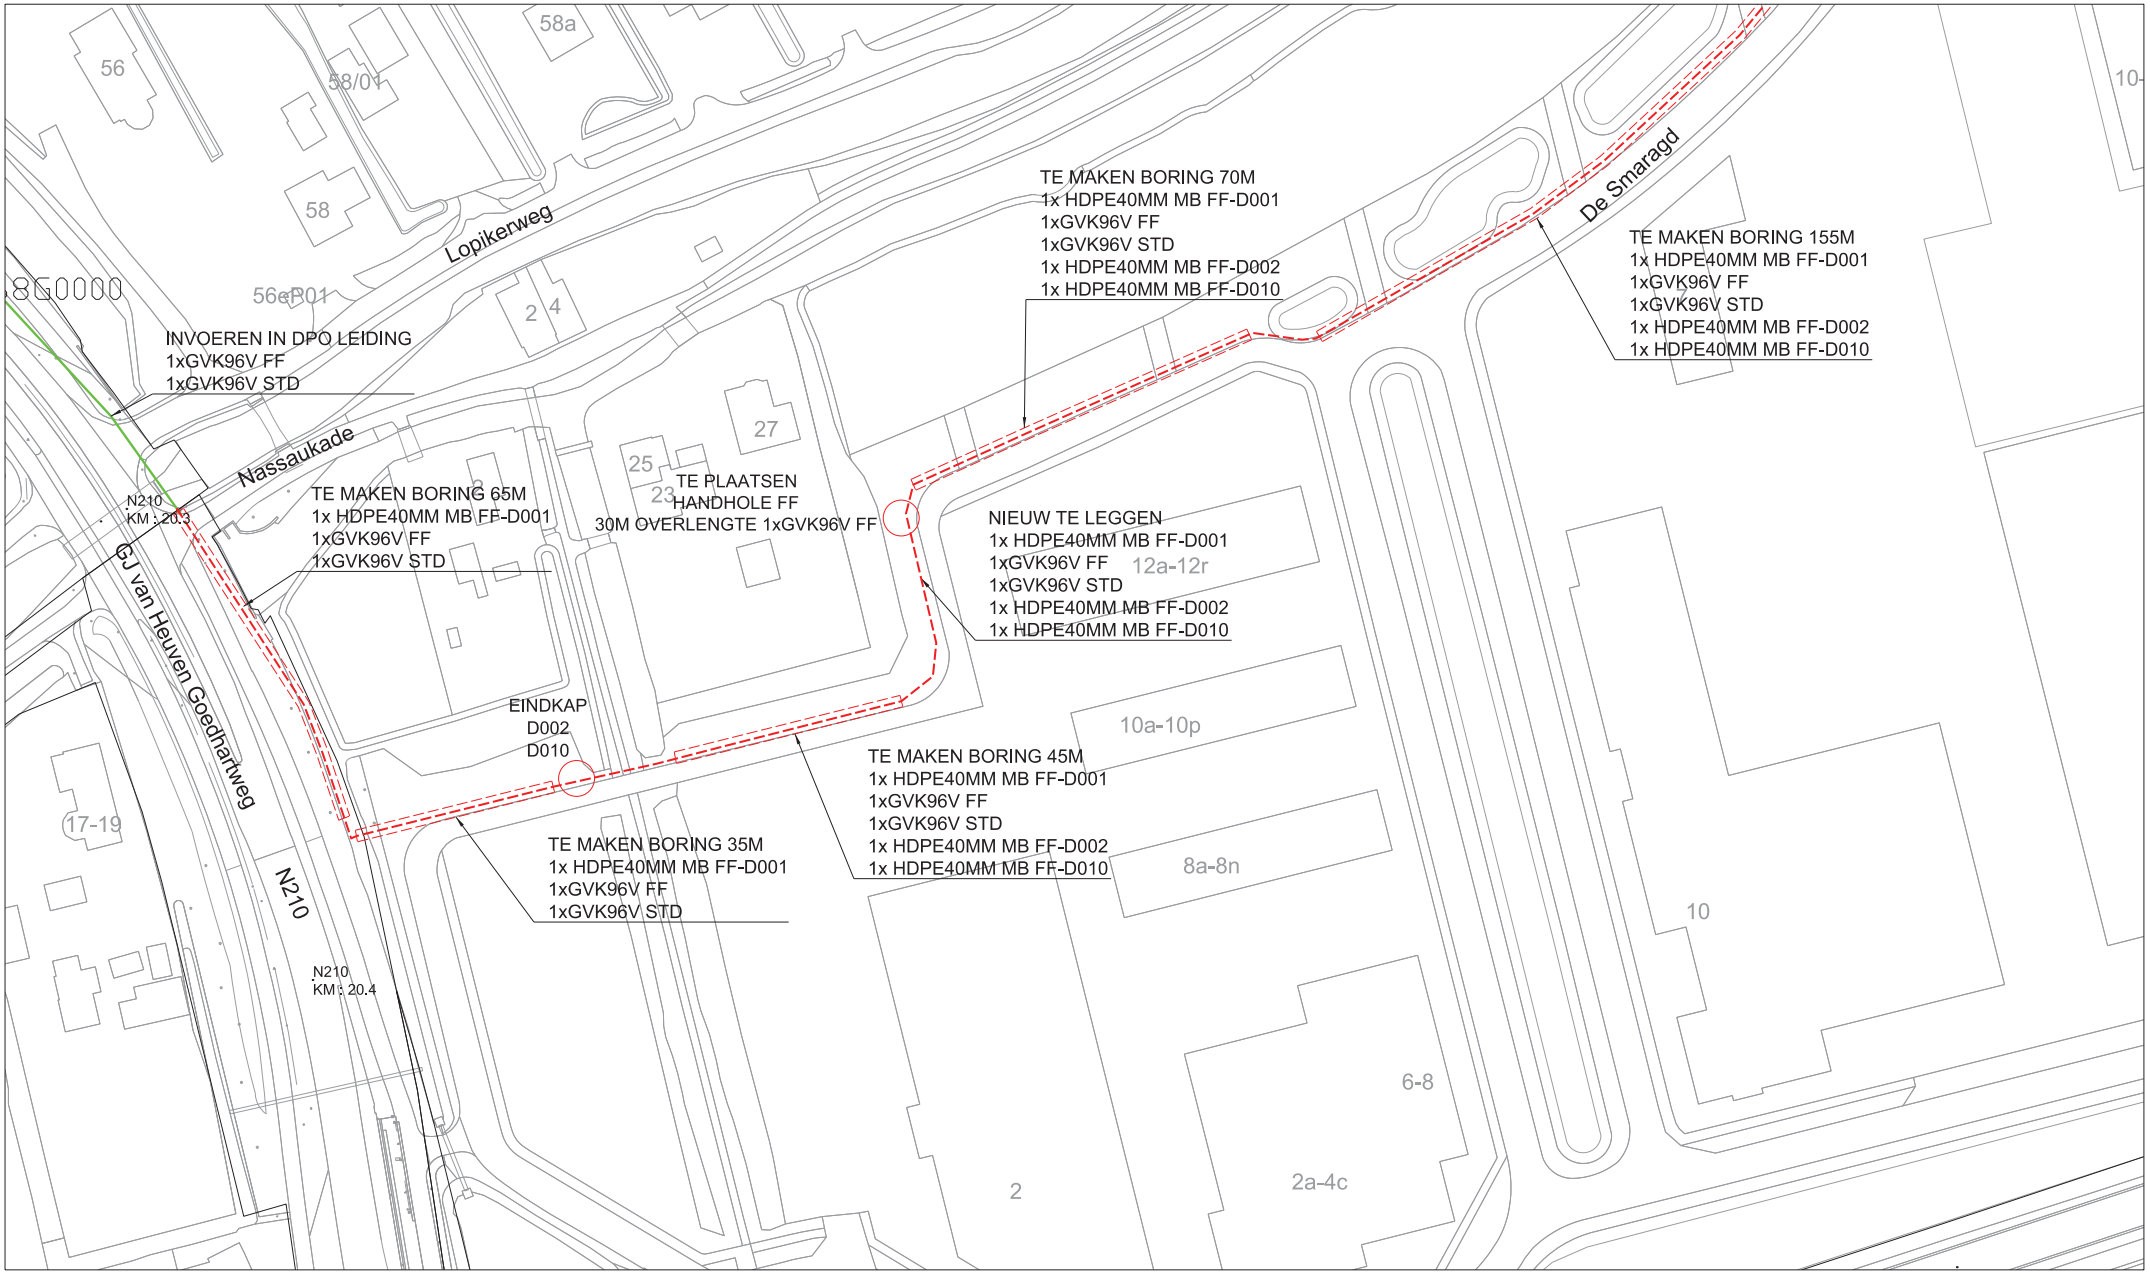

LEGENDA	BELANG	Standaard Geuldoorsnede nieuwe aanleg in open ontgraving	Aanlegspecificaties
bestaande tracé DPO-buis nieuw tracé hdpe-buis 40mm aanleg derden bestaande mantelbuis / persing / boring / sparing nieuwe mantelbuis / persing / boring bestaande handhole nieuwe handhole / eindkap kadastrale grenzen	SHV00C 03035G0000 : PZH SHV00C 03036G0000 : PZH Waterschap Schieland en Krimpernerwaard	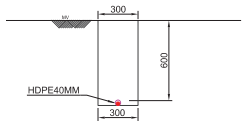	1025M NIEUWE AANLEG (blad 11 11a 11b) AANLEG BIJ BESTAAND TELECOM

02	4-2-2020	HW	ML	AANPASSING NAV OPMERKINGEN HDSR
01	16-7-2019	HW	ML	INSTEMMING
Rev.	DATUM	Get.	Gez.	WIJZIGING / OMSCHRIJVING

VERVAARDIGD DOOR: Nijverheidsweg 35, 3161 GJ Rhoon, Tel. : 010-416 40 40, email : ntzrosent@.info@sgs.com
SGS ROOS+BIJL
IN OPDRACHT VAN: Infra Connection Postbus 2009, 5980 CA Zaltbommel, Info@-com.nl
SOLIDFIBER BARONIEWEG 7B 5371JV HEESEL

ONTWERP	R+B
PROJ.NR.	TE19232
GETEKEND	HW
DATUM	16-7-2019
SCHAAL	1:500
FORMAAT	A1

PROJECT : AANLEG GLASVEZELNETWERK
KRIMPEN AAN DEN LEK - LOPIK
DE SMARAGD SCHOONHOVEN
ROUTEKAART 11

STATUS: INSTEMMING

TEKENING NR.: 19232-I-11 | Rev.: 02