



PROFIEL D-D  
Schaal 1:50

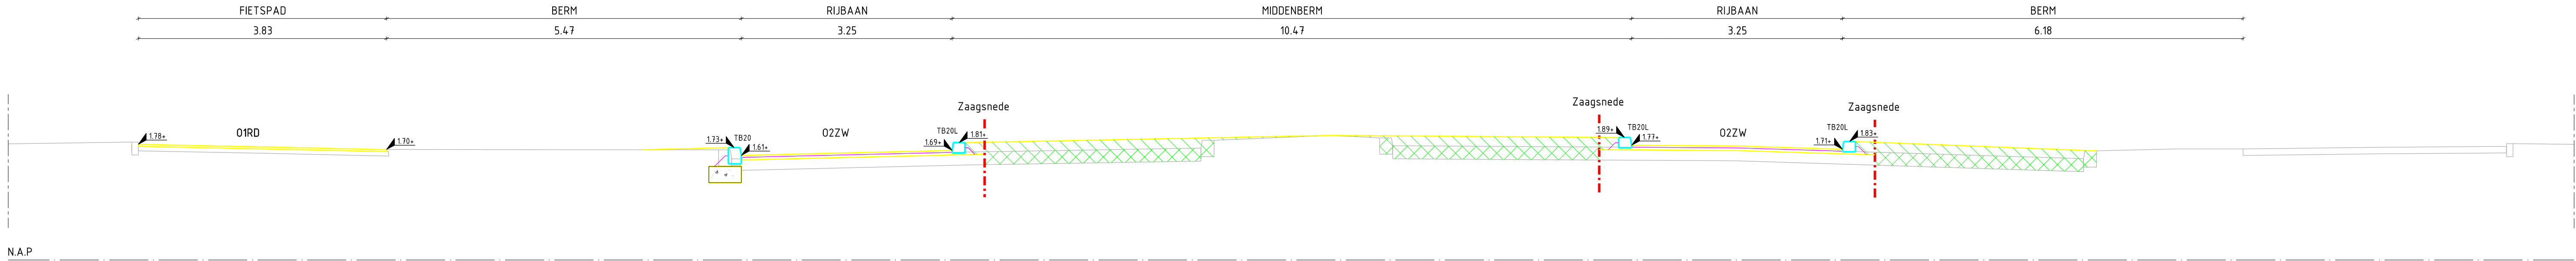


PROFIEL A-A  
Schaal 1:50

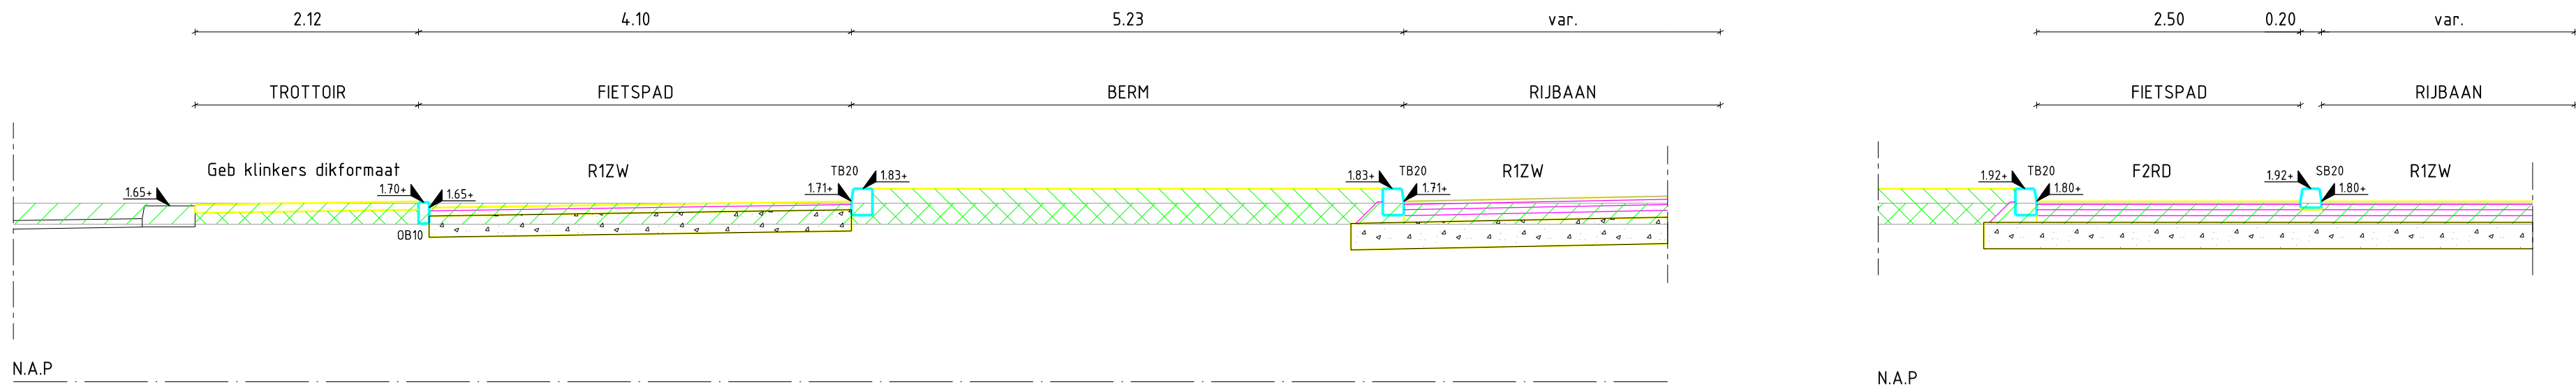

PROFIEL B-B  
Schaal 1:50

PROFIEL C-C  
Schaal 1:50

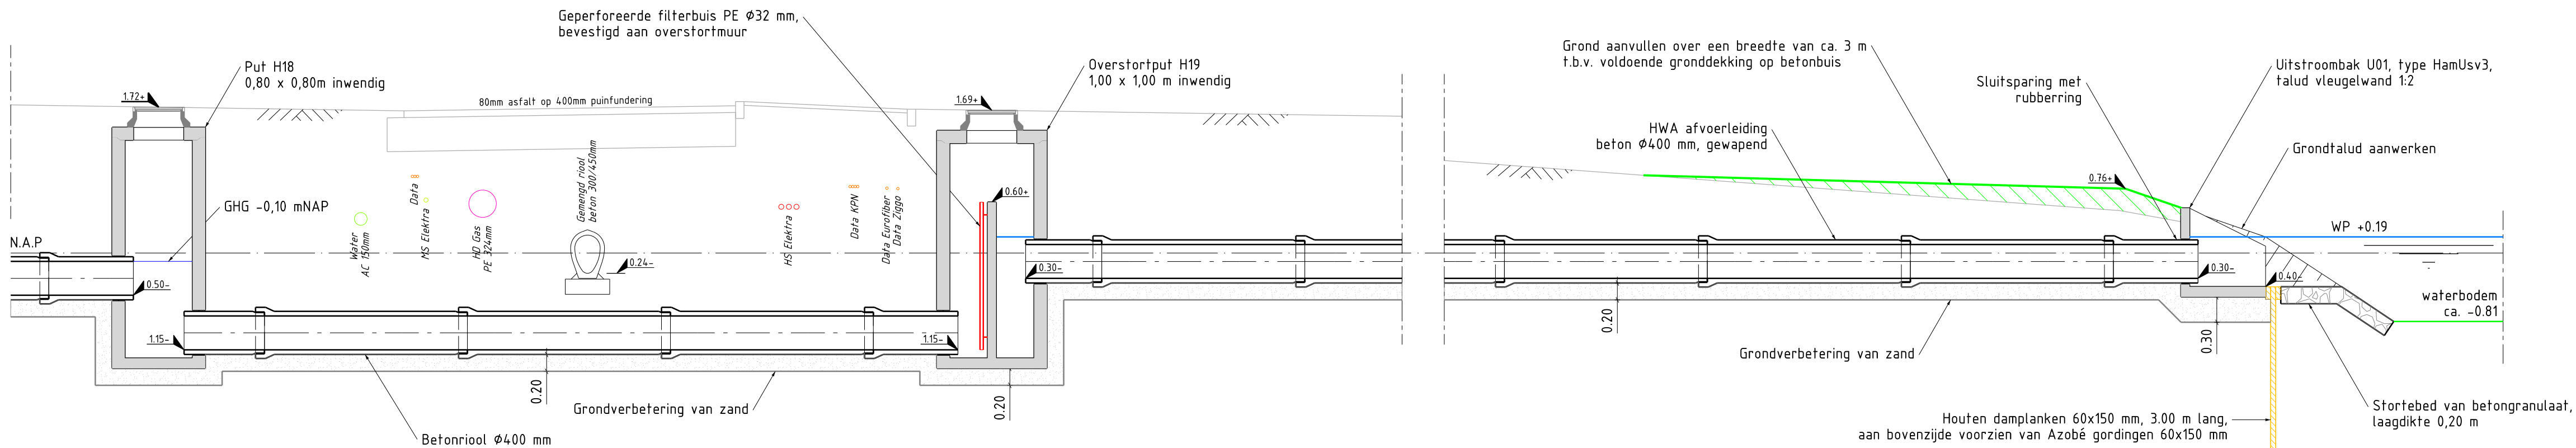

PROFIEL E-E  
Schaal 1:50

## LEGENDA

- Ontgraven/opbreken
- Aanvullen (grond)
- Fundering: hydraulisch menggranulaat 0/45

Voor codering (O2ZW, F1RD etc) asfalt zie situatietekening 0086.W.040.101



# Stadsbedrijven

**Stadsingenieurs**  
Breedteadres: Stadsplein 1  
Postbus 8375, 3503 RJ Utrecht  
Telefoon: 030 - 286 4323  
Mail: stadsingenieurs@utrecht.nl

Opdrachtgever: **ONTWIKKELOORGANISATIE RUIMTE**

Project: **Herinrichting Zamenhofdreef**

Onderdeel: **Doorsneden en Details Zamenhofdreef**

Status: DEFINITIEF	Fase: BESTEK	Behoort bij: Bestek 1100175455	Schaal: 1:50
Opsteller: R. Keukens	Goedgekeurd en vrijgegeven: W.J. van Althuis	Paraaf:	Datum: 02-12-2019
Projectnummer: 300.0086	Tekeningnummer: 0086.W.040.201	Bladnummer: 1	Aantal bladen: 1
Auteursrechten voorbehouden		Documentnr:	Plotdatum: PLTD
Bestandsnaam: FILES			