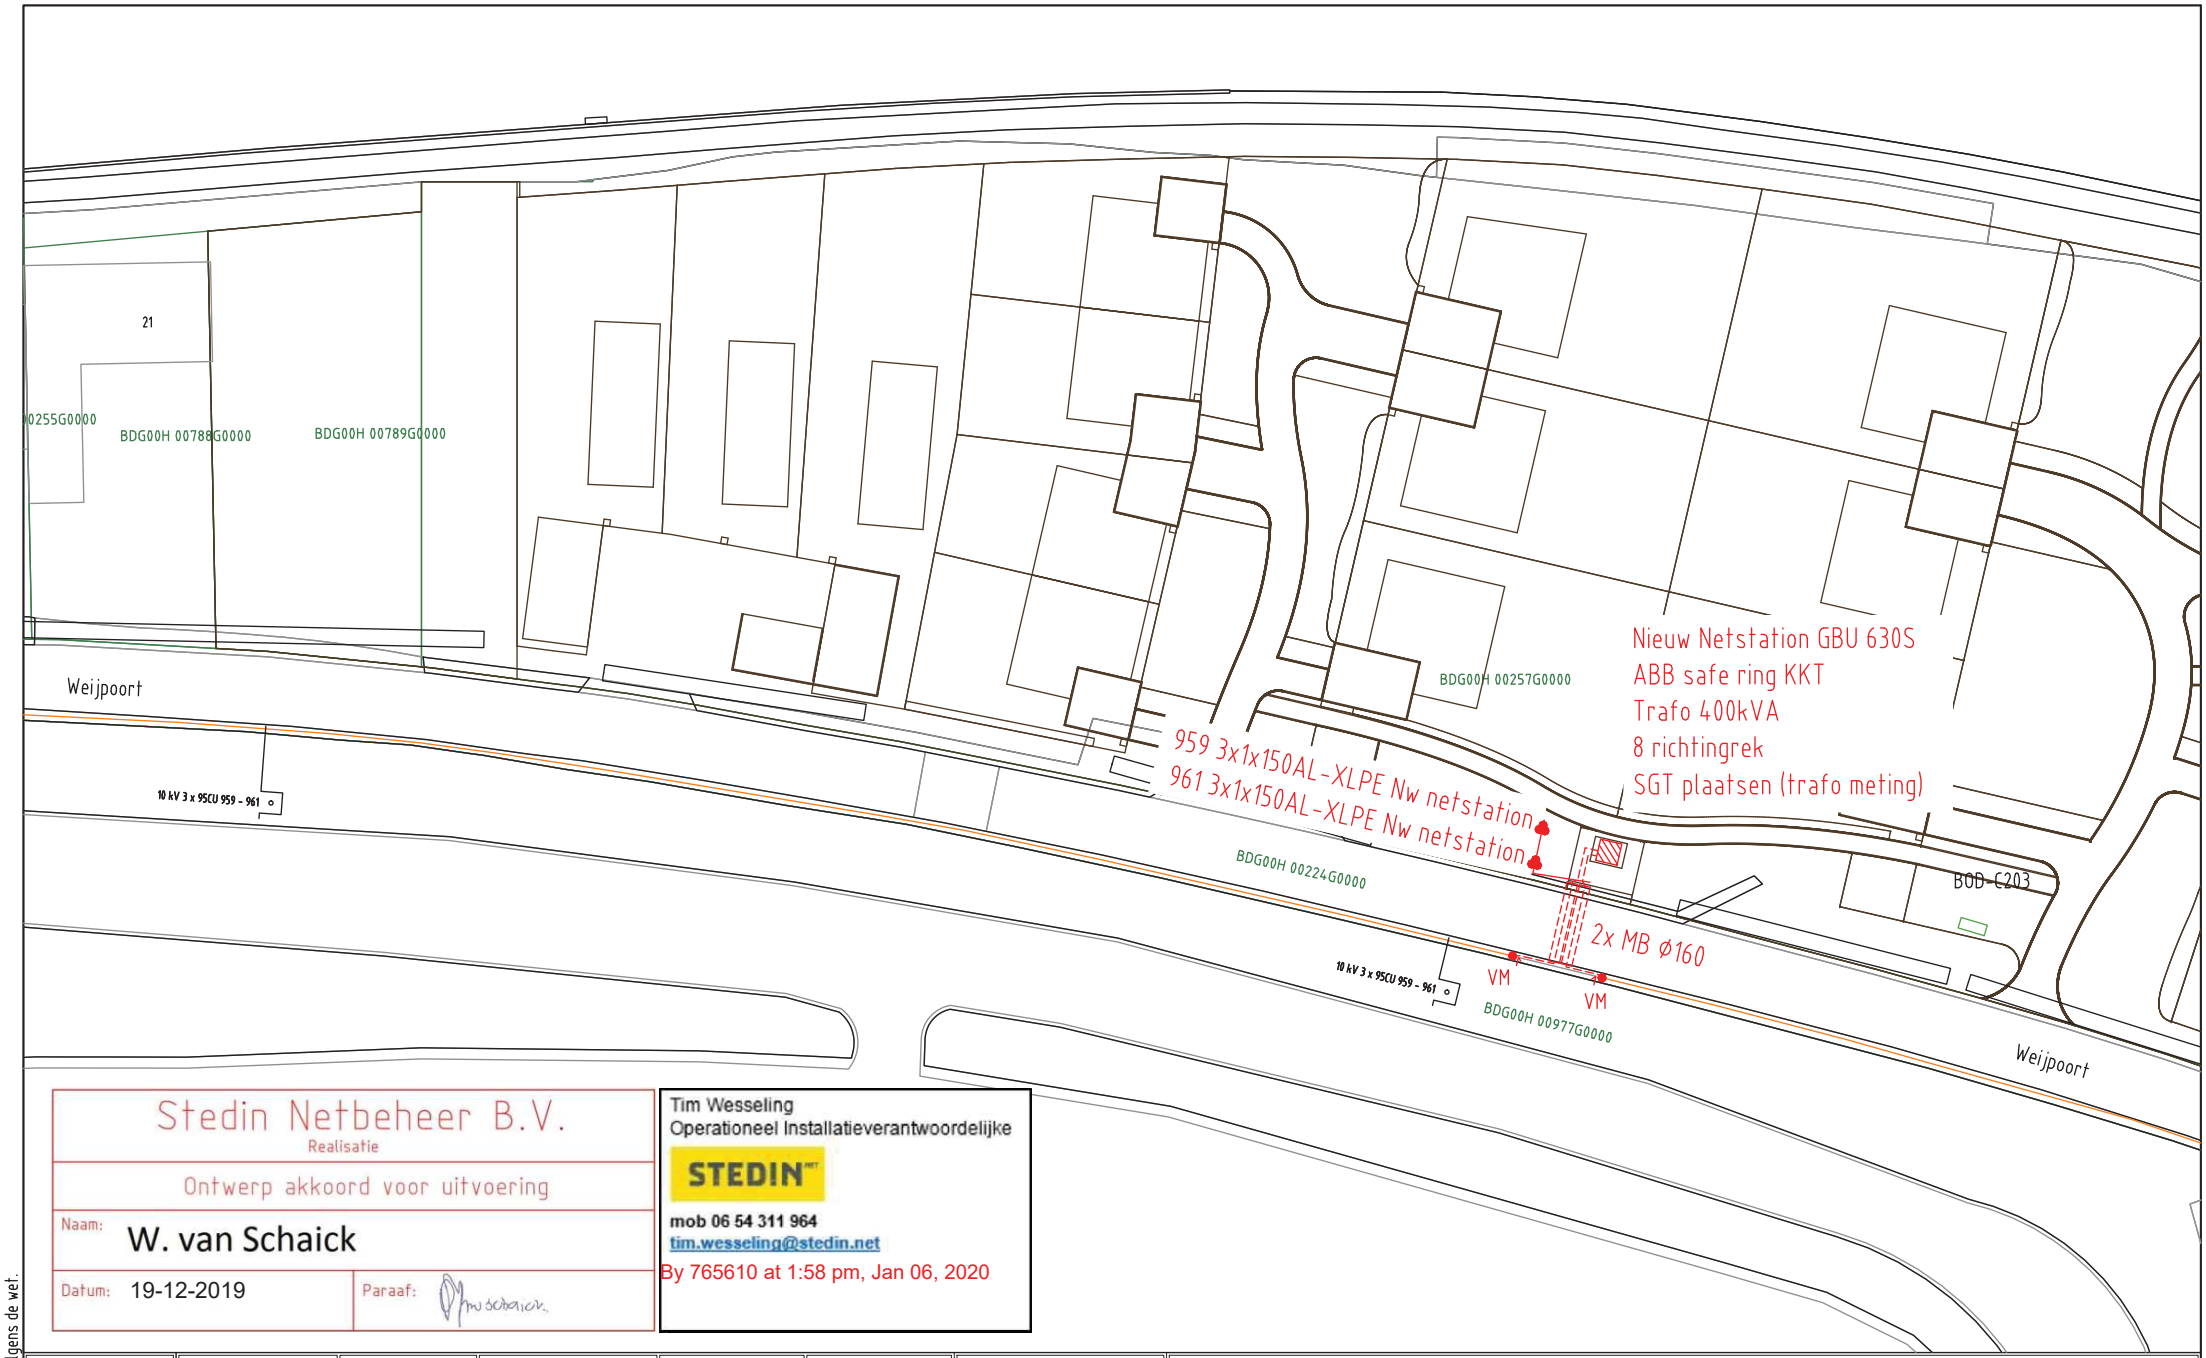

Stedin Netbeheer B.V.
Realisatie

Ontwerp akkoord voor uitvoering

Naam: W. van Schaick

Datum: 19-12-2019 Paraaf:

Tim Wesseling
Operationeel Installatieverantwoordelijke
STEDIN
mob 06 54 311 964
tim.wesseling@stedin.net
By 765610 at 1:58 pm, Jan 06, 2020

ELEKTRA NIEUW	LS-kast	Station	Leveringspunt	Laadpaal	OV mast
	Mast bovengronds	Mof	Bescherming	Abc Tekst	Zinkerbord
	Kabel nieuw	Kabel te rijzen	Kabel te rooien	Buiten Bedrijf	Kadaster
ELEKTRA BESTAAND	LS-kast	Station	Leveringspunt	OV mast	Mast bovengronds
	Mof	Bescherming			
	0,4 kV/OV	0,4 kV	OV	3 kV	6 kV
	10/13 kV	23 kV	25 kV	50 kV	66 kV
	150 kV	Buiten Bedrijf	Telecom	Aardkabel	Gelijkspanning

N

Opmerkingen: Geen
Tracélengte: Mtr.

STEDIN

Formaat: A3
Schaal: 1:500
Volgend bladnr: N.v.t.

20191218 Trace Elektra
Weijpoort 21 Nieuwerbrug aan den Rijn
MS plan
Detailontwerp/Vergunning E

Wijz: #0	Get: L.F. Acker
Datum: 18-12-2019	Gec: L.F. Acker
Project: PD002651 vooraanleg elektra	
Ordernr:	
Documentnr: 20191218-0000-017	
Status: Vrij voor uitvoering	Bladnr: 017

Auteursrecht voorbehouden volgens de wet.