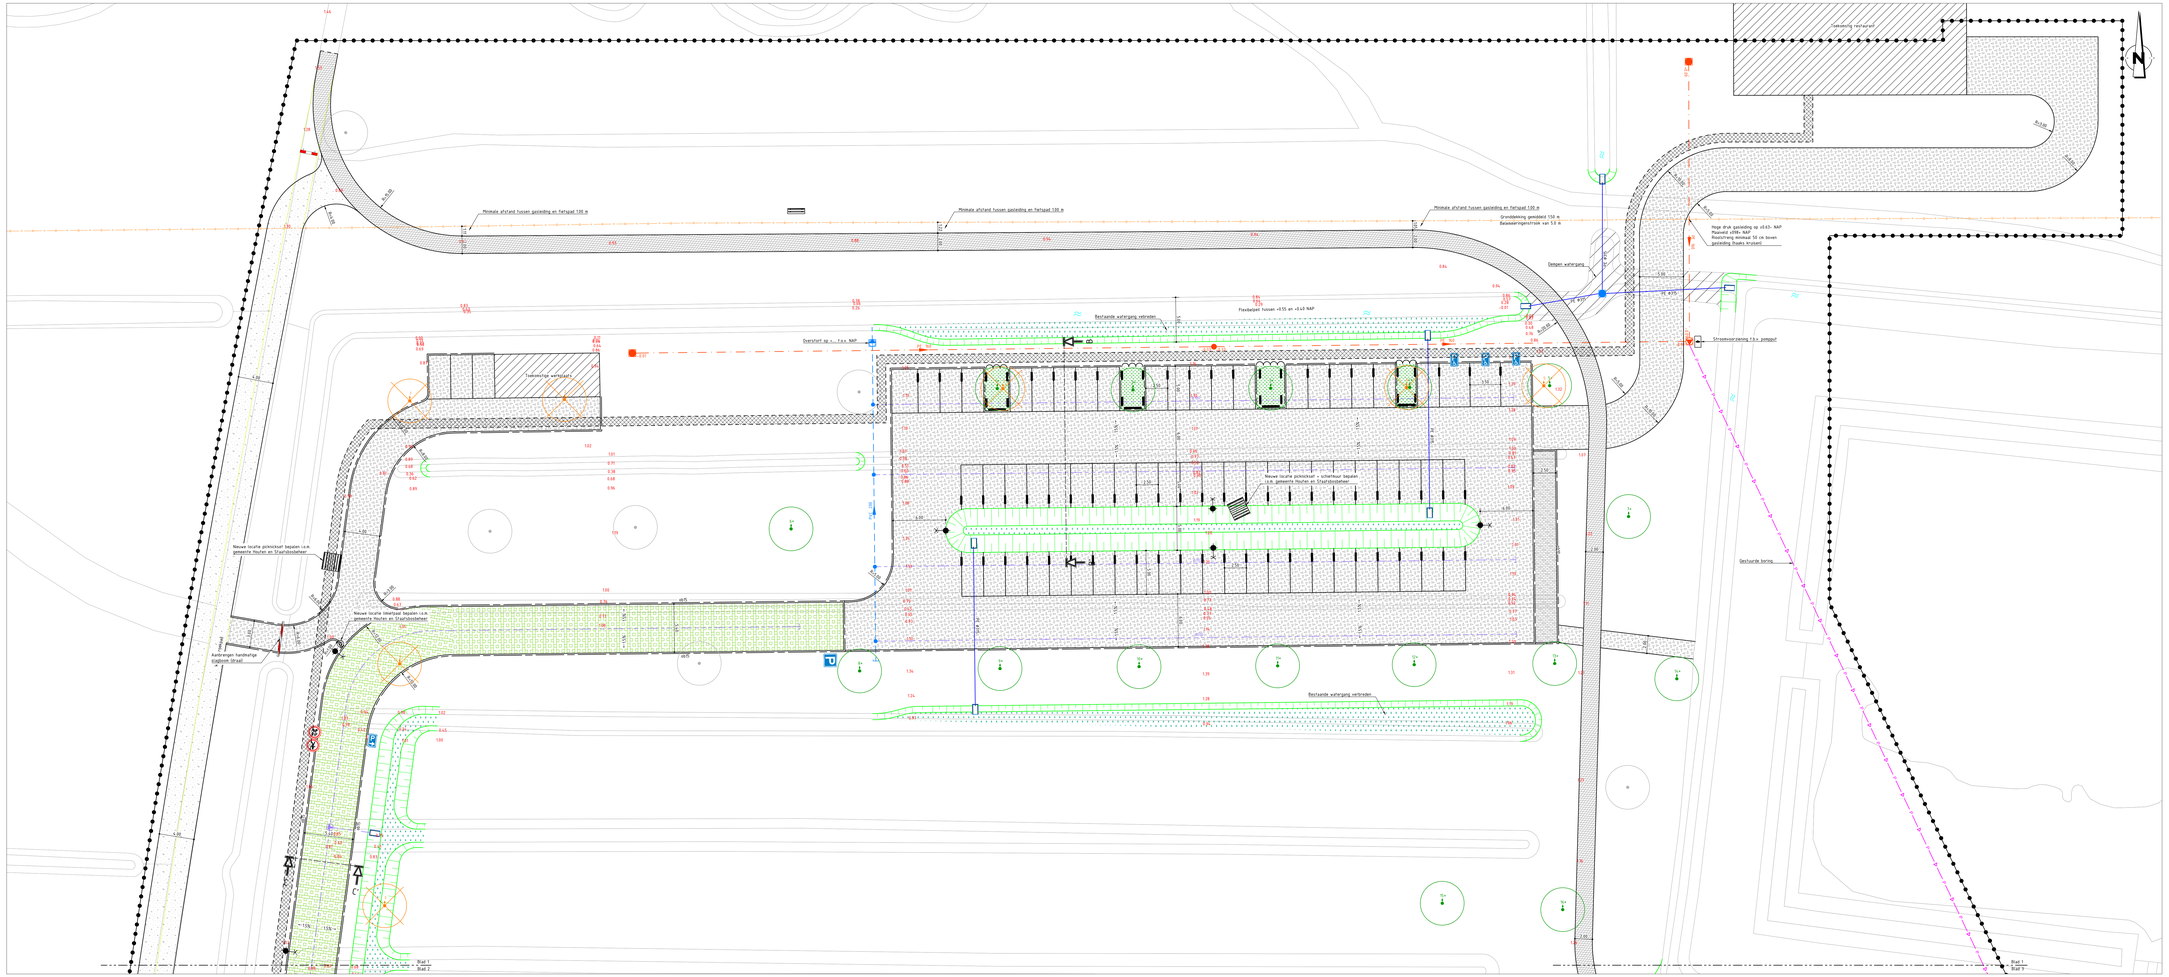

Legenda

- Werkgrens
- Kadastrale grens
- Maaiveldhoogte in meters t.o.v. NAP Rechtsstreep
- Aanbrengen talud
- Kabel- en leidingtracé
- Aanbrengen duiker Rondwegsloot Overdige diameter 1200 mm
- Aanbrengen duiker PE 400 mm
- Aanbrengen uitstroombak
- Aanbrengen asfaltverharding (rondweg)
  - gebiedseigenaarde deklaag
  - toplaag AC 11 surf DL-A (30 mm, 2x60 mm)
  - onderlaag AC 22 base DL-A (70 mm)
  - mengmateriaal 0/31.5 (300 mm)
- Aanbrengen asfaltverharding (toegangsweg)
  - gebiedseigenaarde deklaag
  - toplaag AC 16 base DL-A (50 mm)
  - onderlaag AC 22 base DL-A (60 mm)
  - mengmateriaal 0/31.5 (300 mm)
- Aanbrengen asfaltverharding (fietspad)
  - deklaag AC 11 surf DL-A (30 mm)
  - onderlaag AC 22 base DL-A (60 mm)
  - mengmateriaal 0/31.5 (200 mm)
- Bestaande asfaltverharding rondweg Behouden
- Aanbrengen graskeien Grasbetonsteen Leyerbeek gebonden
- Aanbrengen granulaatverharding Betongranulaat 10 cm 0/6 mm
- Aanbrengen granulaatverharding Betongranulaat 10 cm t.o.v. 15 cm 4/32 mm
- Aanbrengen RWS-band 150/200x20 mm, kleur grijs
- Aanbrengen opsluitband 60x250 mm, kleur grijs
- Aanbrengen opsluitband 100x300 mm, kleur grijs
- Aanbrengen strekkaag Betonschaalrekker 4T, grijs
- Kantverharding nieuwe situatie
- Kantverharding bestaande situatie
- Aanbrengen stootband 500x500 mm, kleur grijs Klak - rand
- Aanbrengen haaientanden 1000x500 mm, kleur wit, Thermoplast
- Aanbrengen onderbroken streep Breed 150 mm, Kleur wit, Thermoplast
- Aanbrengen kanalisatiestreep Breed 150 mm, Kleur wit, Thermoplast
- Aanbrengen onderbroken streep Breed 150 mm, kleur wit, Thermoplast
- Aanbrengen onderbroken streep Breed 200 mm, kleur wit, Thermoplast 1:3
- Aanbrengen pijl markering Lengte 3.0 m, Kleur wit, Thermoplast
- Aanbrengen VWA erfgrensput Beton 800x800 mm
- Aanbrengen VWA pompput Beton 800x800 mm
- Aanbrengen VWA controleput PVC #315
- Aanbrengen VWA leiding Incl. straatwerksnijding, kraks-, maaiveld- en diameterverandering
- Aanbrengen persleiding HDPE 160 mm
- Aanbrengen HWA leiding Incl. straatwerksnijding, kraks-, maaiveld- en diameterverandering
- Aanbrengen drainageleiding Ø100 mm
- Aanbrengen HWA inspectieput Beton 800x800 mm
- Aanbrengen HWA overstortput Beton 800x800 mm, voorzien van 300 mm zandvang
- Enkele inlaat HWA
- Aanbrengen kap HWA Ø200 mm Drainage Ø100 mm
- Bestaande inspectieput
- Buisleiding gevaarlijke inhoud Gasleiding
- Aanbrengen lichtmast Door Decibel
- Verplaatsen lichtmast Citytec
- Bestaande lichtmast Fietsbrug
- Aanbrengen kastanje afsluitboom Lengte 5.0 m Leverancier: Van Vliet Kwekerijhout, Leersum
- Aanbrengen afzetpaal
- Bestaande boom
- Verwijderen boom
- Verplanten boom Meldige inrichte
- Herplanten boom
- Inzaaien middenberm
- Aanplanten Riet Soort: Phragmites australis 4 st/m2
- Aanplanten boomspiegels Soorten: 70% Vinca minor & 30% Rubus idaeus 4 plant/m2

Cicom & Copier
Bovenstedraat 31
8718 XN Ede
0318 - 25 35 00
info@cicomcopier.nl
www.cicomcopier.nl

opdrachtgever
Gemeente Houten

project
Het Nieuwe Bos Wulven te Houten

omschrijving
Boven- en ondergrondse infra nieuw

tekeningnummer
19CC01301-VO-NSID-41

blad van bladen	schaal	formaat
1 van 4	1:200	A1++

getekend:
S. van de Molengraaf — 12-08.2019
gecontroleerd:
J. van Doorn — 12-08.2019
akkoord:
R. Vahrmeijer — 12-08.2019

projectnr. 19CC01301
bestemd voor:
status VOORLOPIG

D	15.10.2019	Diverse wijzigingen n.a.v. overleg op 26.-10.2019 en wat 15.10.2019	SvdM	RV	15.10.2019
C	04.10.2019	Diverse wijzigingen n.a.v. overleg op 25.-26.2019 en wat 04.10.2019	MD	RV	04.10.2019
B	16.10.2019	Diverse wijzigingen n.a.v. overleg op 09.-09.2019 en 30.09.2019	SvdM	RV	16.10.2019
A	23.08.2019	Diverse wijzigingen n.a.v. Ref. / Kennen maatbestekken d.d. 15.08.2019	SvdM	RV	23.08.2019
wijz.	datum	omschrijving	tek.	gec.	akk.