




DOORSNEDEN
SCHAAL 1 : 50

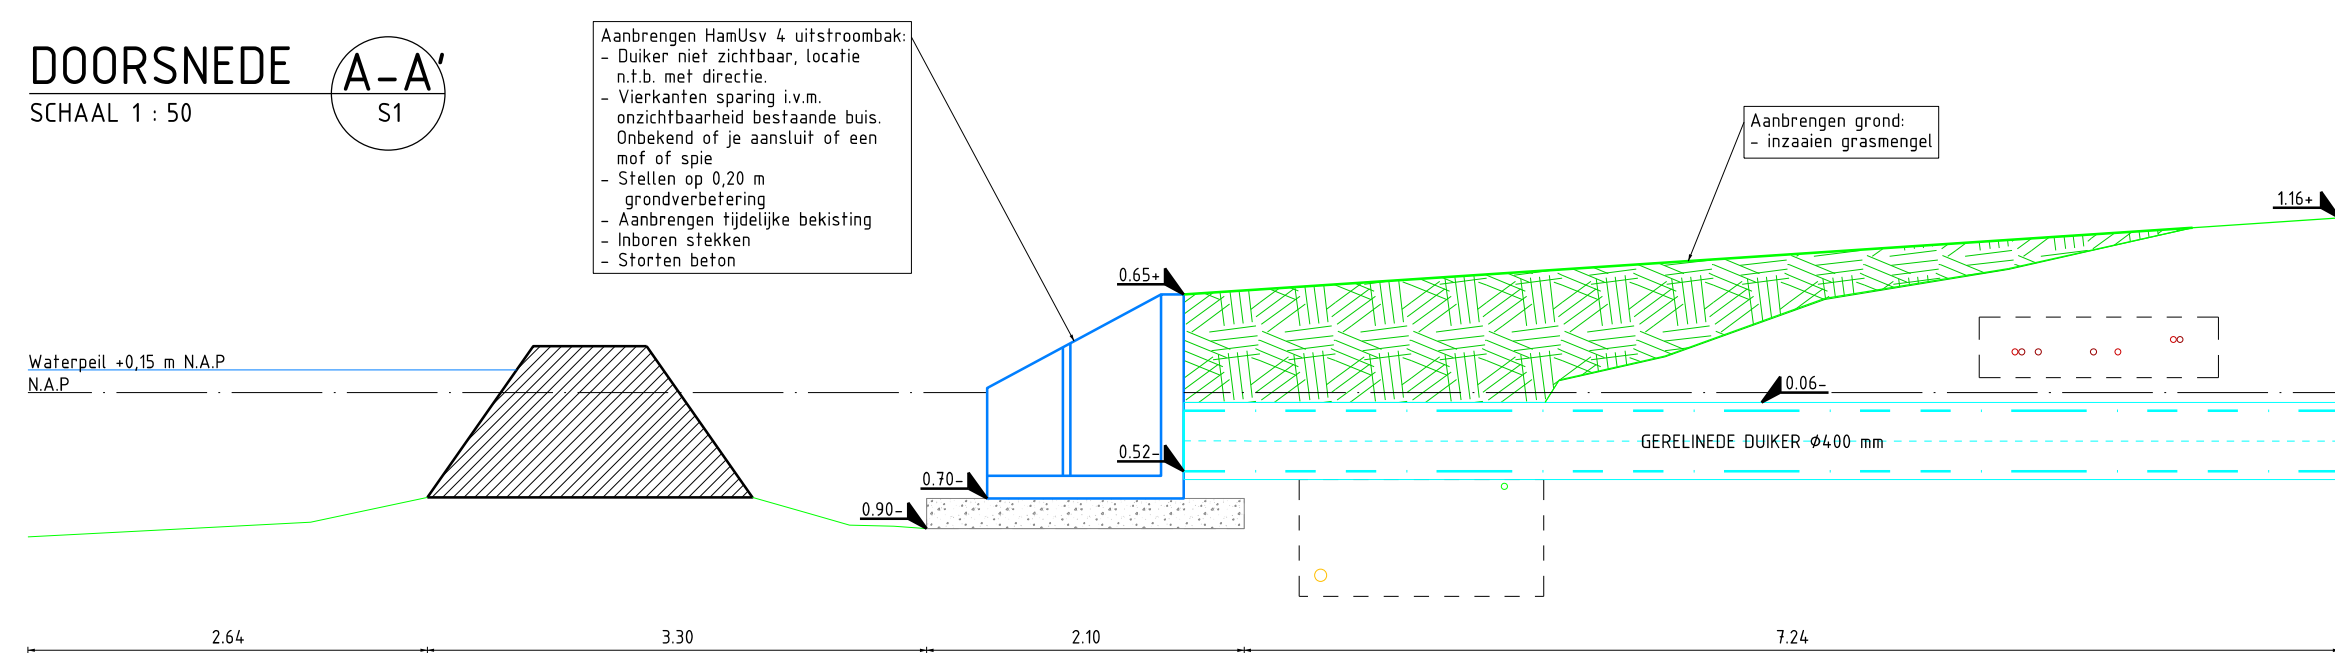

DOORSNEDEN
SCHAAL 1 : 50

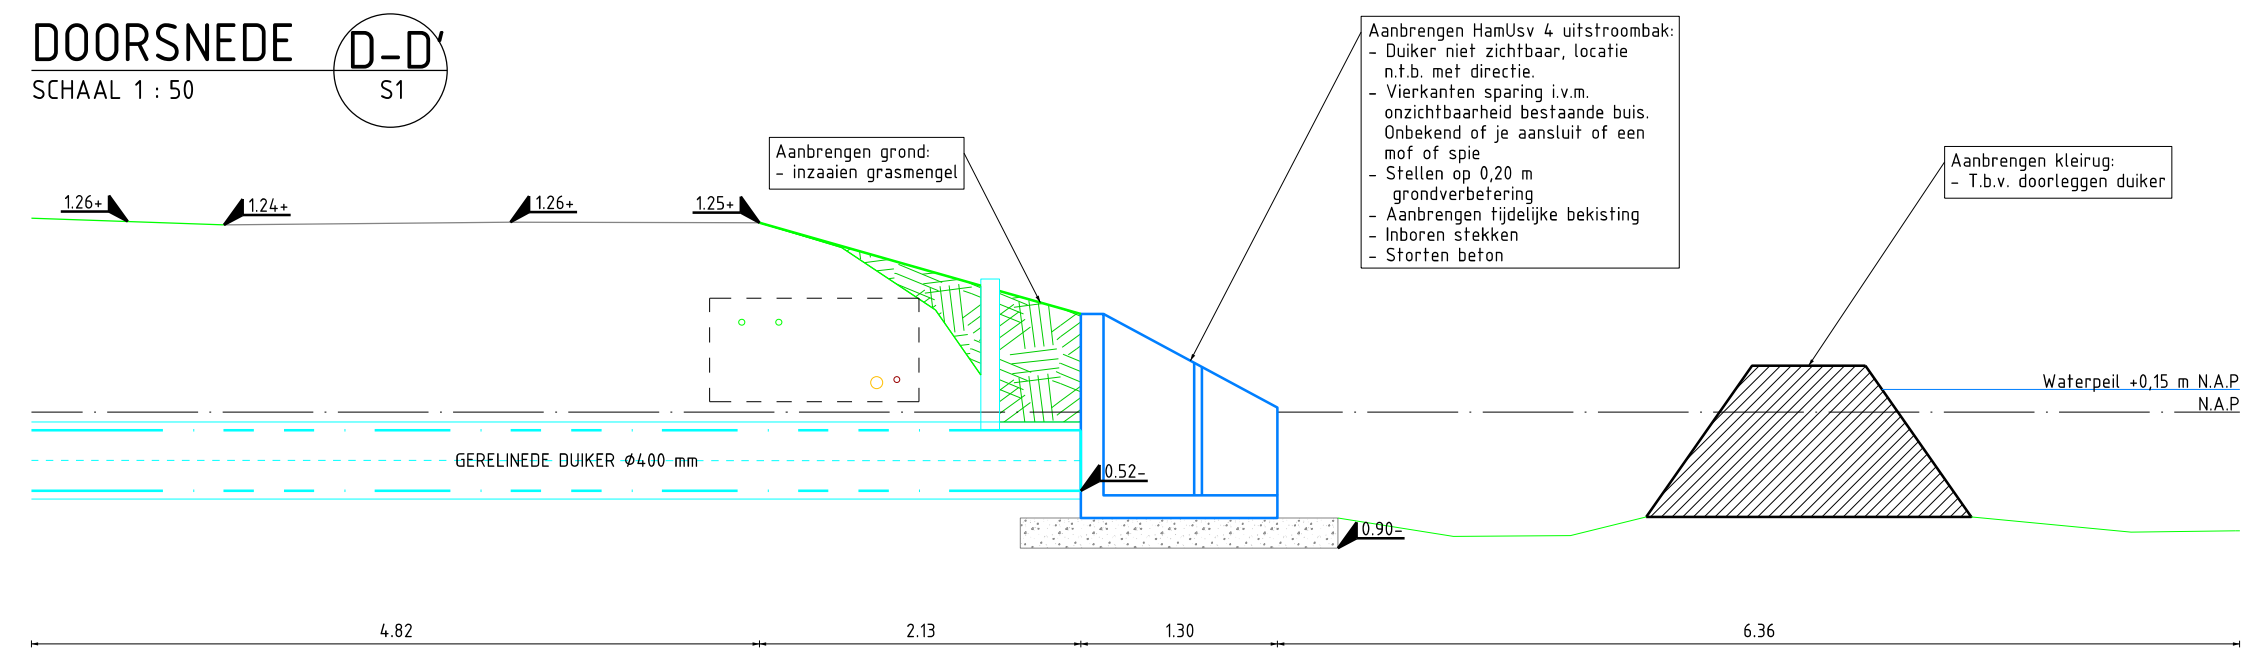

DOORSNEDEN
SCHAAL 1 : 50

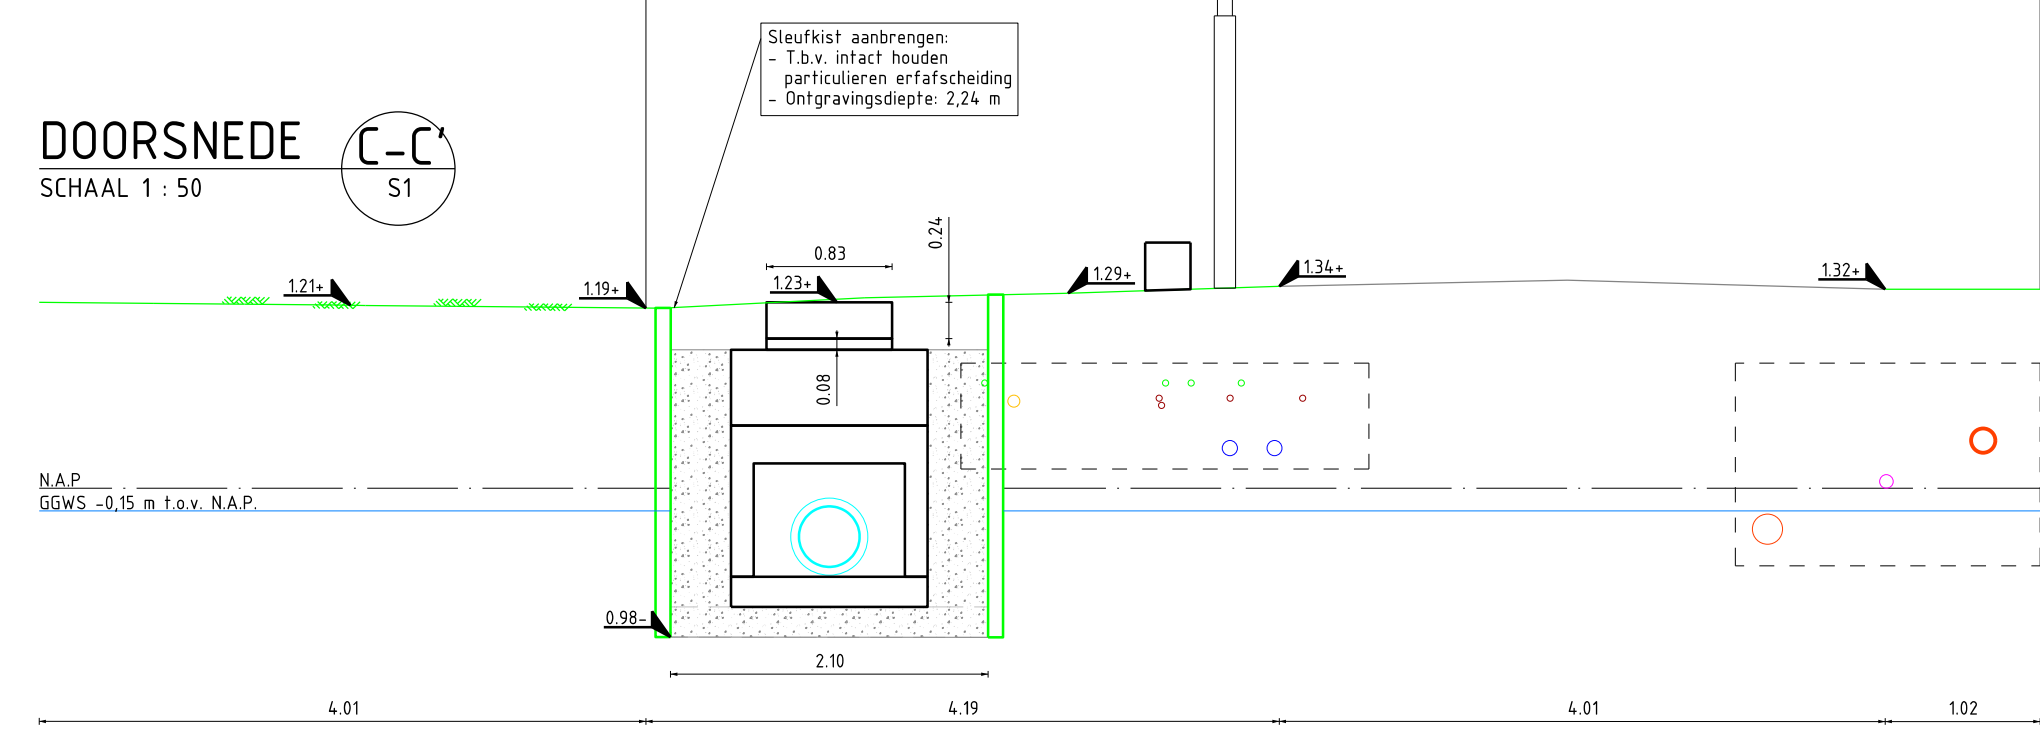

LEGENDA

Maten in m, tenzij anders aangegeven
Hoogtematen in m, tov N.A.P.

Algemeen

- Projectgrens
- Bouwdiplot of Gronddepot
- Overige Topografie
- N.A.P. lijn
- Erfgrens
- Aanvoer- en afvoerleiding (TPI)
- Tijdelijke pomp installatie (TPI)

Bestaande Materialen

- Diiker beton Ø400 of Ø500
- Blinde put, beton
- Grondverbetering
- Berm aanvullen met grond
- Frezen en zaaien
- Sleufbekisting
- Reling Ø400 of Ø500
- Hamvsv & uitstroombak
- Antiparkeerlement
- Tussenput in duikerconstructie
- Betonstraatsteen, kleur rood, halfsteens
- Opsluitbanden 100x200 beton
- Beschoeiing, hout

Aan te brengen materialen


- Plaatsen bodemplaat (155 x 155 ufw)
- Plaatsen bodenholconstructie
- Plaatsen tijdelijke bekisting
- Tegelsloten stekken
- Plaatsen tegelsloten
- Plaatsen tegelsloten
- Afwerken put

Verwijderde Materialen

- Kleurruigen

Kabels & Leidingen

- Gas LD Stedin
- Gas HD Stedin
- Water
- Elektriciteit laagspanning (Ls)
- Elektriciteit middenspanning (Ms)
- Elektriciteit hoogspanning (Hs)
- Warmte Enecowarmte
- Data Telecom Eurofiber
- Data Telecom Kpn
- Data Telecom S-edin
- Data Telecom Tele2
- Data Telecom Ziggo
- Data Telecom Resqfiber
- Data BT Nederland
- Data Utrecht

		Stadsbedrijven		Stadsingenieurs	
Opdrachtgever: Gemeente Utrecht		Project: Relinen duiker 39-55 Groenedijk		Bestandsnaam: SB-2020-SB-029	
Onderdeel: Nieuwe situatie		Status: Definitief		Fase: DO	
Opsteller: H. Postuma		Goedgekeurd en vrijgegeven: P. Muskens		Paraaf: [Signature]	
Projectnummer: 14.1.1160		Tekeningsnummer: 1160.Rio.040.02		Datum: 26-02-2020	
Auteursrechten: voorbehouden		Documentnr: 02		Formaat: A1-594X1260	
Bestandsnaam: files		Aantal bladen: 2		Wijziging: 1	
		Plottedatum: PLTD			