


Drijver compleet opgebouwd uit 8 elementen


Detail drijver

Details drijver element

Principe uitvoering drijver tbv Havenkantoor

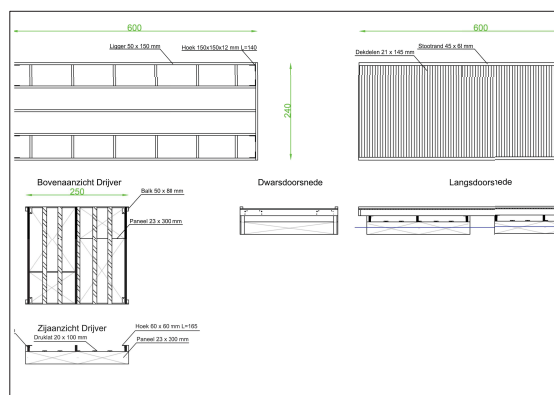

__Principe uitvoering drijfsteiger__

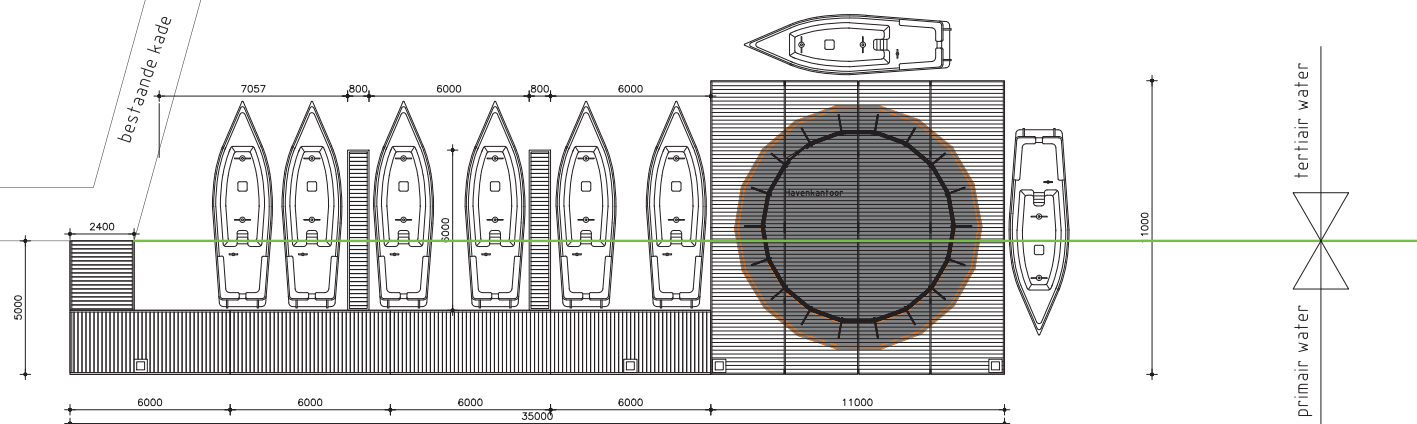



__Principe bovenaanzicht drijfsteiger en 'Havenkantoor'__

Hollandse IJssel

Voor de totale situatietekening zie blad B-100
Constructie drijver ter controle hoofdconstructeur

wijziging : c	-	-
wijziging : b	Info tbv aanvraag wafervergunning toegevoegd	7 februari 2020
wijziging : a	Drijfsteiger aangepast na overleg	13 januari 2020

Opdrachtgever	Fam. J.G.M. Kromwijk Noord IJsseldijk 109 te IJsselstein		
Project Locatie	Noord IJsseldijk 107D, te IJsselstein		
Projectomschrijving	Uitbreiding capaciteit jachthaven op het terrein van Jachthaven 'De marnemoende bv'		
Onderdeel	Plattegrond en details drijfsteiger tbv het Havenkantoor		

 botop bouwmanagement 06-24 47 3002	Getekend	WSW	Datum	19 december 2019
	Formaat	A1	Project-nummer	W18-4.11
	Schaal	1:100	Tekening-nummer	B-02b