



444048

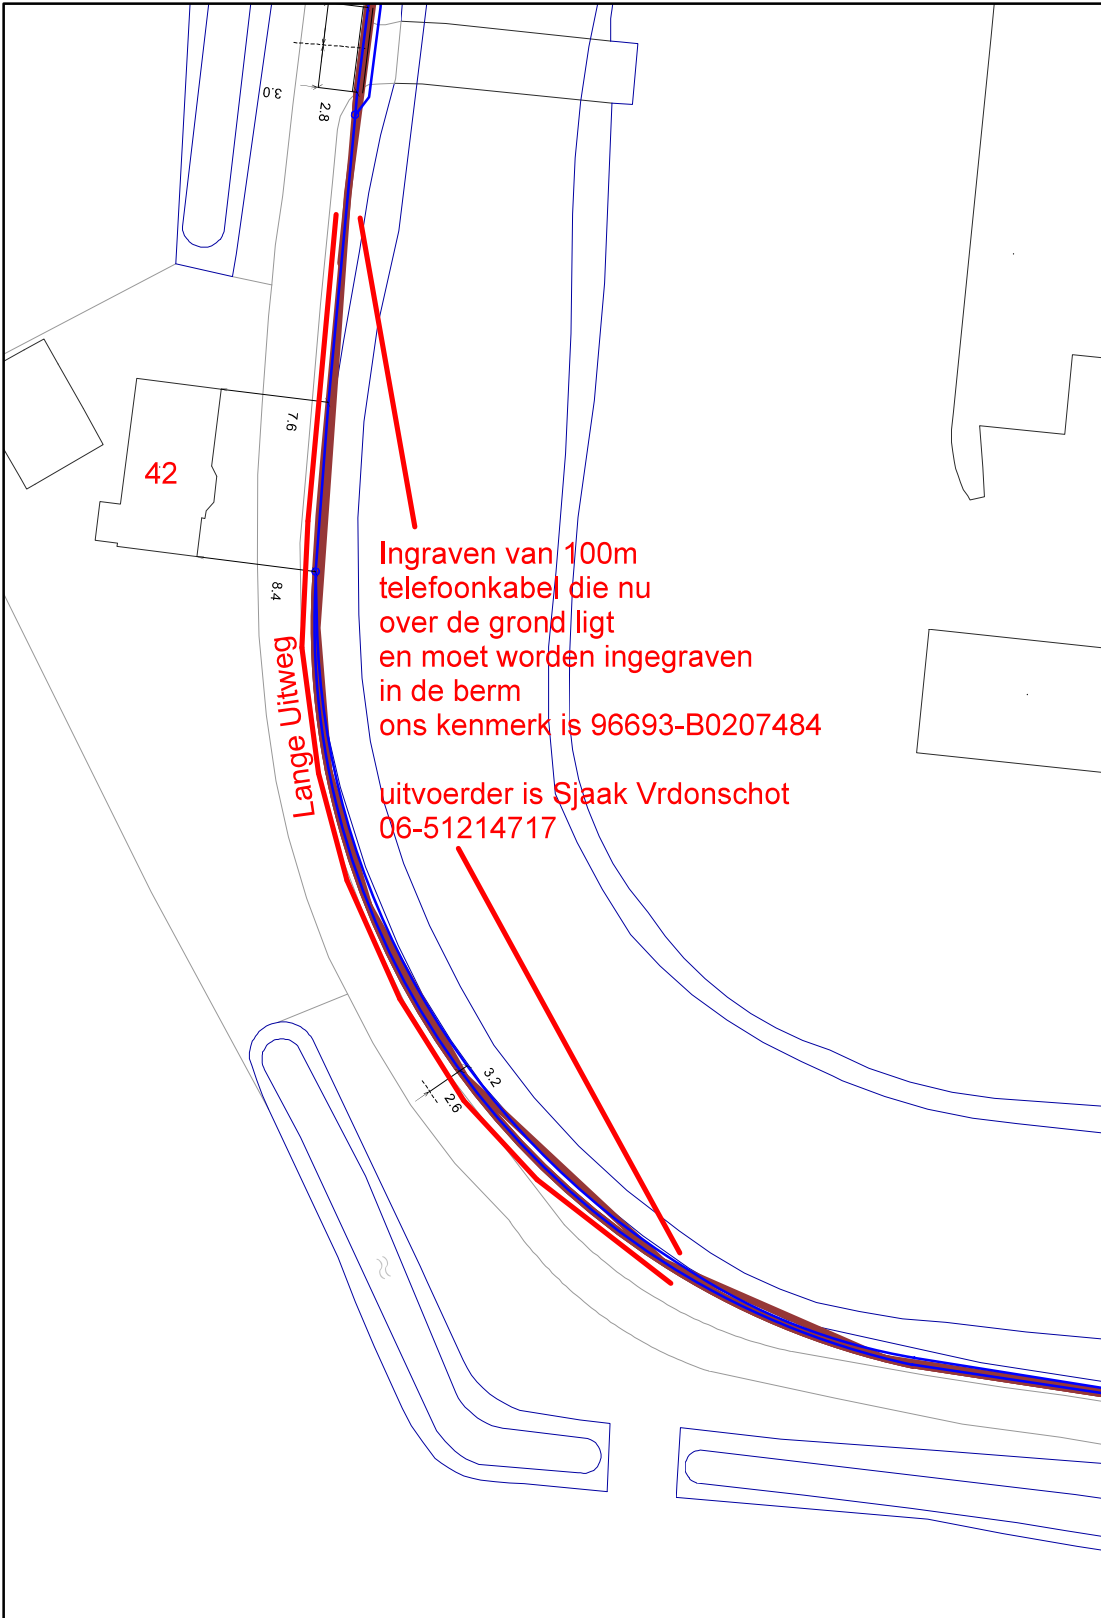

139270

 Copyright © KPN B.V. All Rights Reserved.	Formaat	A4
	Schaal	1:500
	Gemeente	Houten
	Datum	16 apr 2020
	Tekeningmiddelpunt	139309,444105
	Geprint door	Stoker, Henny

AANWIJZINGEN VOOR DE AANNEEMER			
Maatvoering van de goelen		Telefoonkabels (diepte en aantallen).	Het graafwerk.
Deze maatvoering is niet exact, gezien de weerbaarheid van de grond moet met enige speling rekening worden gehouden. Van een gaul wordt het hait aangegeven in meters. Is de kabelbundel breder dan 0.5 meter dan staat de breedte zoveel mogelijk aangegeven		I. v.m. mogelijke profielwijzigingen van de weg kunnen GEEN diepte-gegevens worden verstrekt. Voor het aantal kabels: zie goeludoorsnede. Wat in het algemeen NIET op de kaart staat - Lassen in kabels. - Invoerkabels, (vrijwel) iedere woning heeft een dergelijke kabel.	Daaraan voortgaand dient bij de aangegeven maatvoering de juiste plaats van de goelen en kabels aan de hand van proefgaten en/of -seuven te worden vastgesteld. Bij graafwerkzaamheden dient men voorzichtig te werk te gaan; het gebruik van graafmachines, pneumatische hamers, pikhouwelen e.d. in de buurt van de goelen wordt afgeraden.