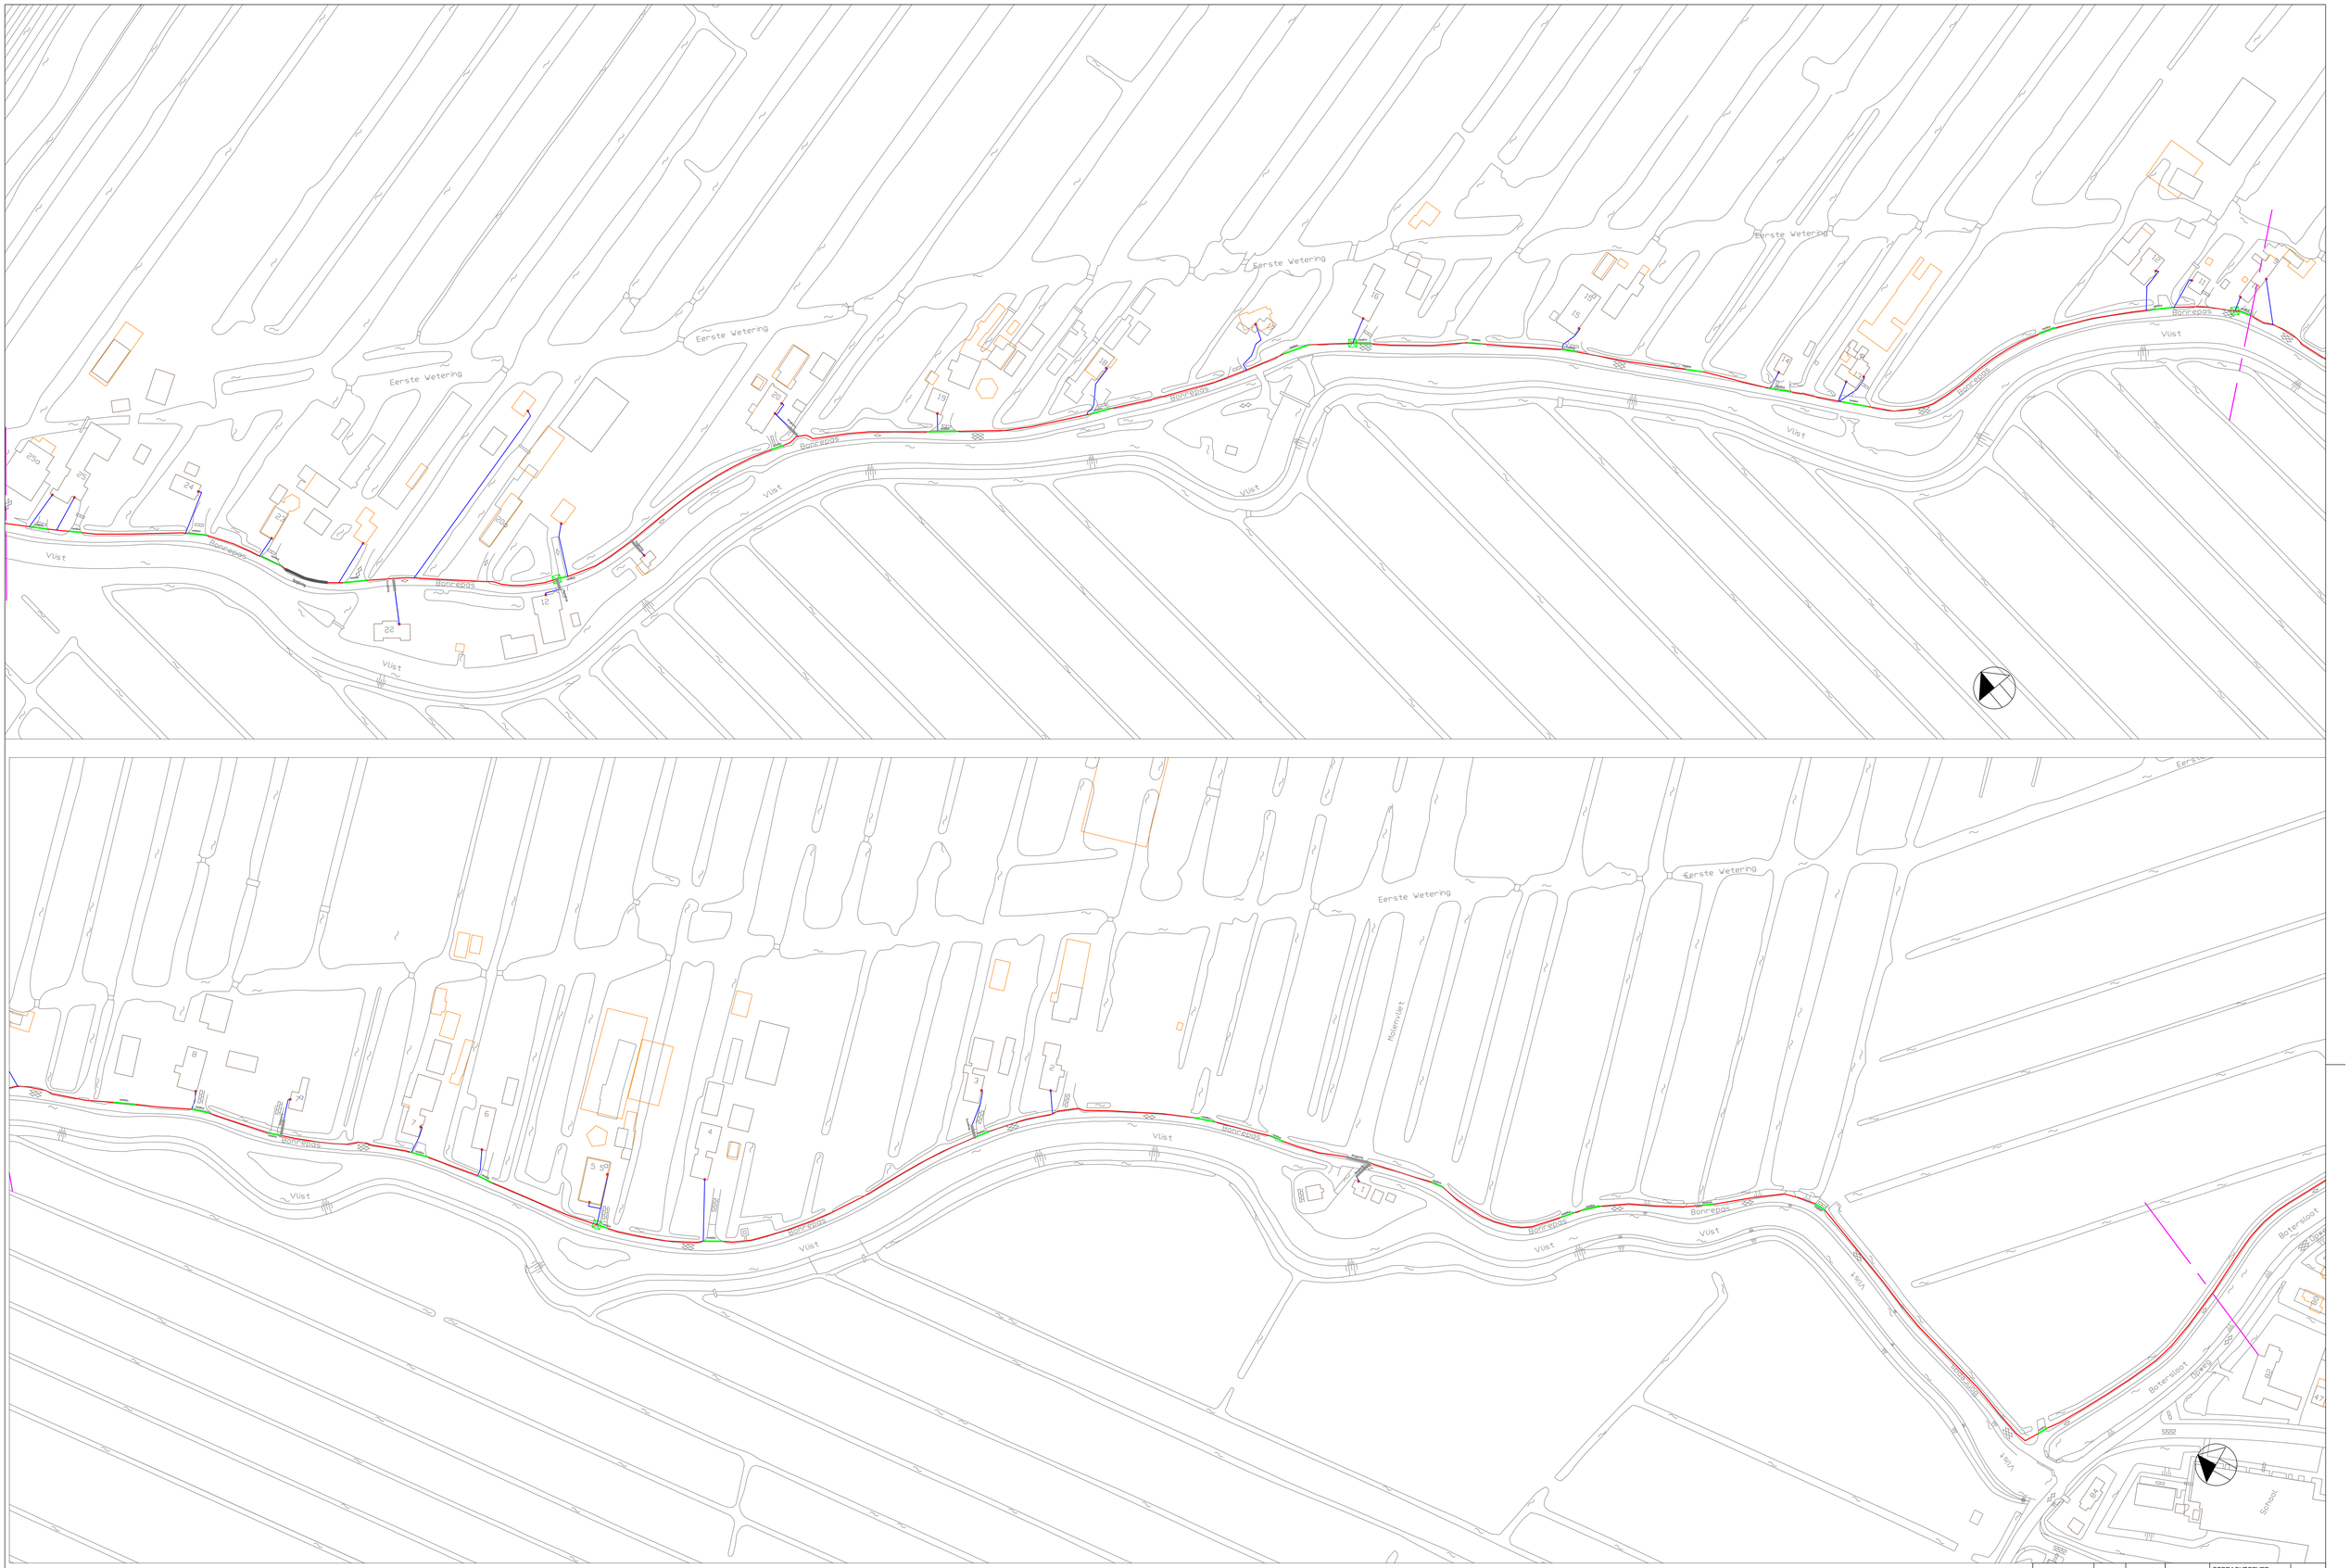

Afmetingen van te graven geul zijn 40cm breed en 40 cm diep

Boringen zullen allen uitgevoerd worden met Bentoniet

- te leggen buis 3x16+6x7
- mantelbuis
- gestuurde boring
- Boogboring
- huisaansluiting

KAARTINDELING			SCHAAL:	1:1000	Formaat: A0	OPDRACHTGEVER:
			Engineer	CD	20-07-2020	Rekam / Glasdraad FTTH Krimpenerwaard
VW-2-1	VW-3-1	VW-4-1	Gecontr.:			PROJECTNR.: HAT-02
			00	0.00	Bestemde vergunning tekening	6-10-2020
			01	0.00	Eerste wijzigingen van gebruikte HDD	06-11-2020

TEK.NR.: VW-3-1 Versie: 03

Vergunning tekening

HAT-02 & 10-2019.dwg