

Schaal X 1:50 Schaal Y 1:100
KP-685
Begin: X 120447 Y 449019 Eind: X 120438 Y 449019
Keuringbestand: HDSR_K_Flmap_Keuringen



Legenda

Tekenaar:
schaal 1 : 200 (formaat A3)
Hoogheemraadschap:
Afdeling:

Datum:
Project:
Omschrijving:

Principetekening steiger

Keurlocatie:


Aanvrager:

Adres:


Plaats:

Theekwin de Kwakel E.J. Blommers
M. Linschoter zandweg 53A
Snelnewaard.


Maximaal 10 cm overstek op de waterlijn

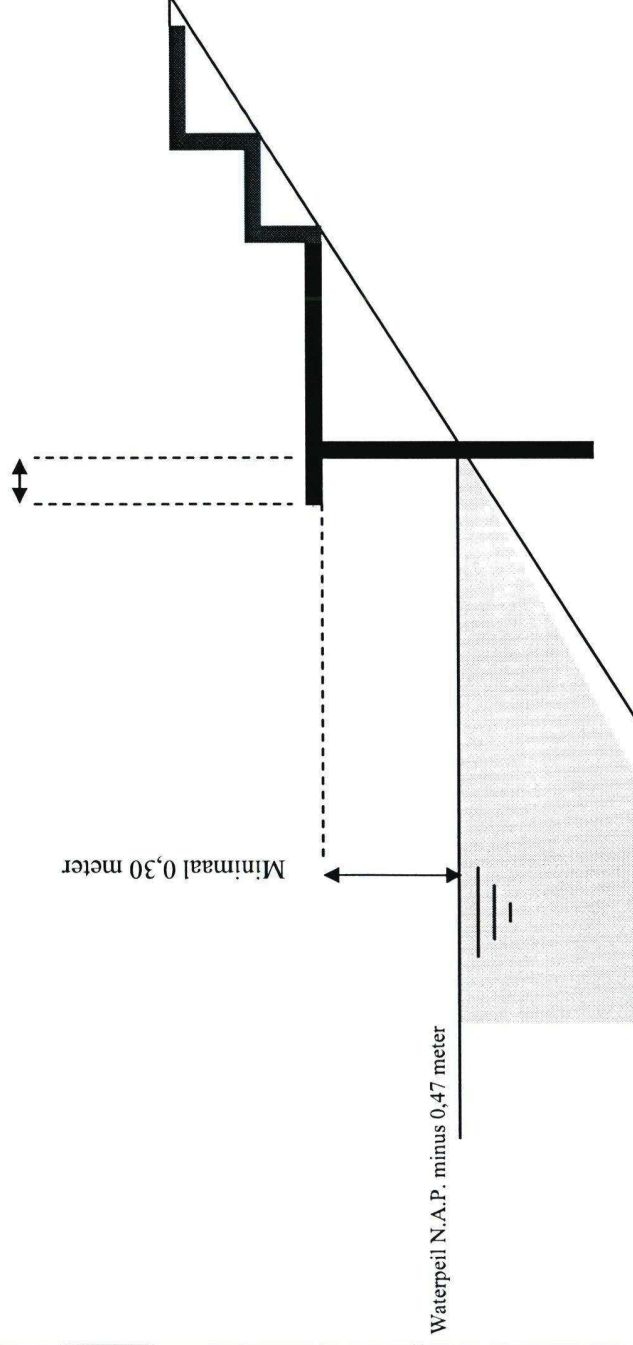


c. 50

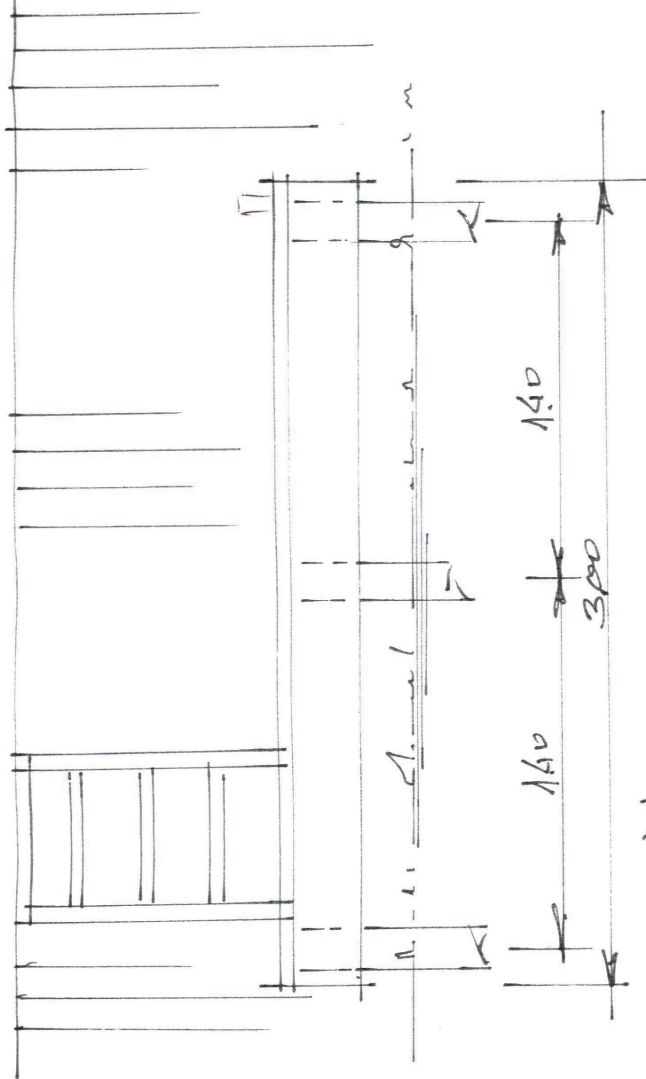

Aanzicht

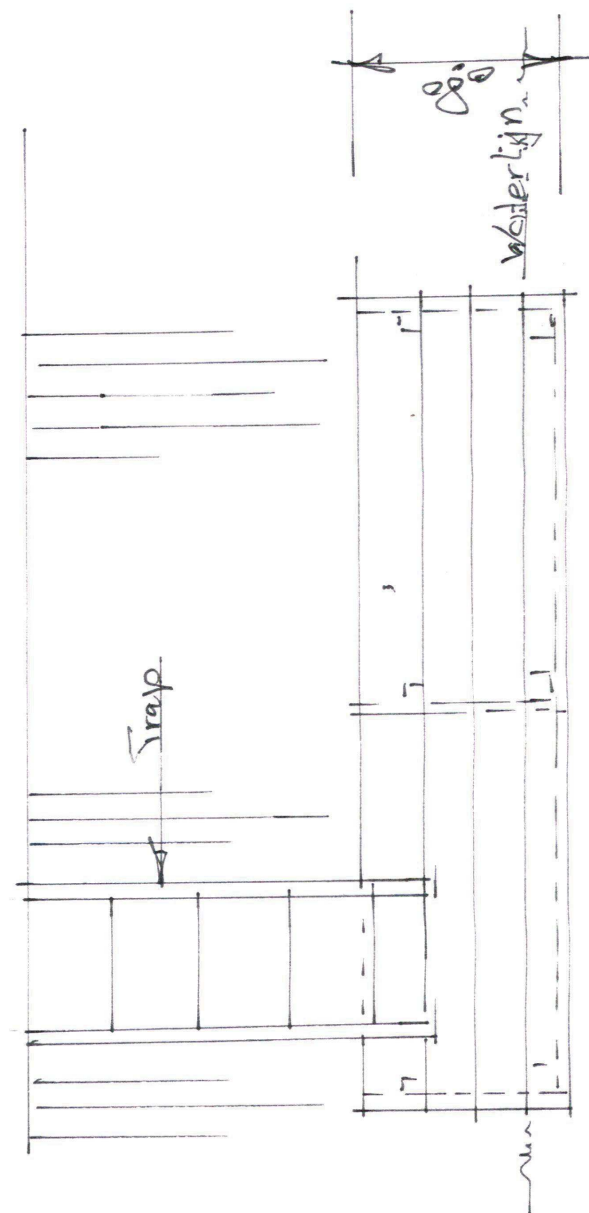


Bovenaanzicht

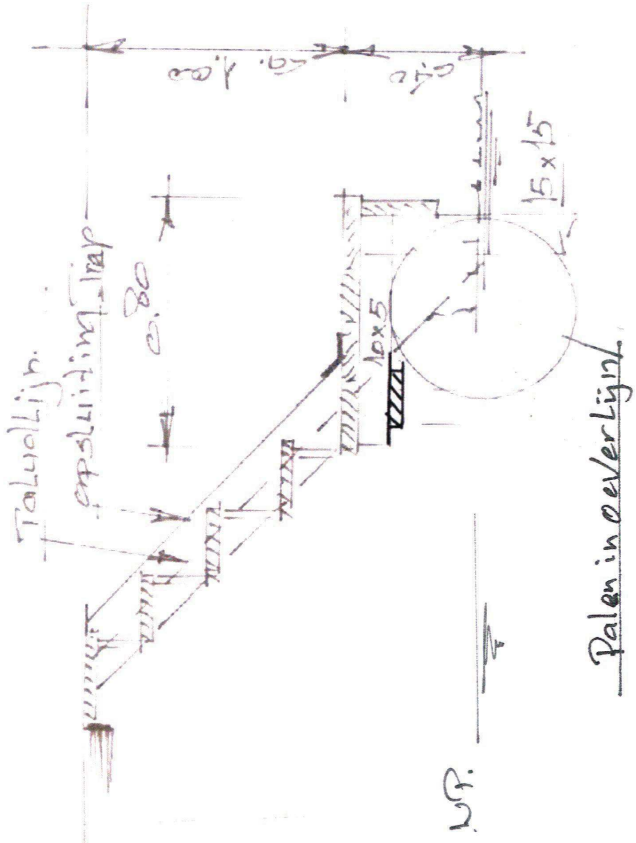

Palen in oeverlijn

Situatie

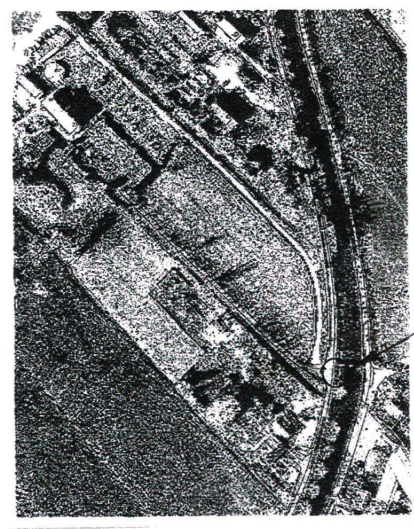

Steiger

Theetuin De Kwakel
Noord Linschoter zandweg 53A

Vergunning aanvraag Steiger
inde Linschoten
schaal 1:20