





Steenbakker 14
Nieuwerbrug aan den Rijn

Werkzaamheden
talud
Steenbakker 14

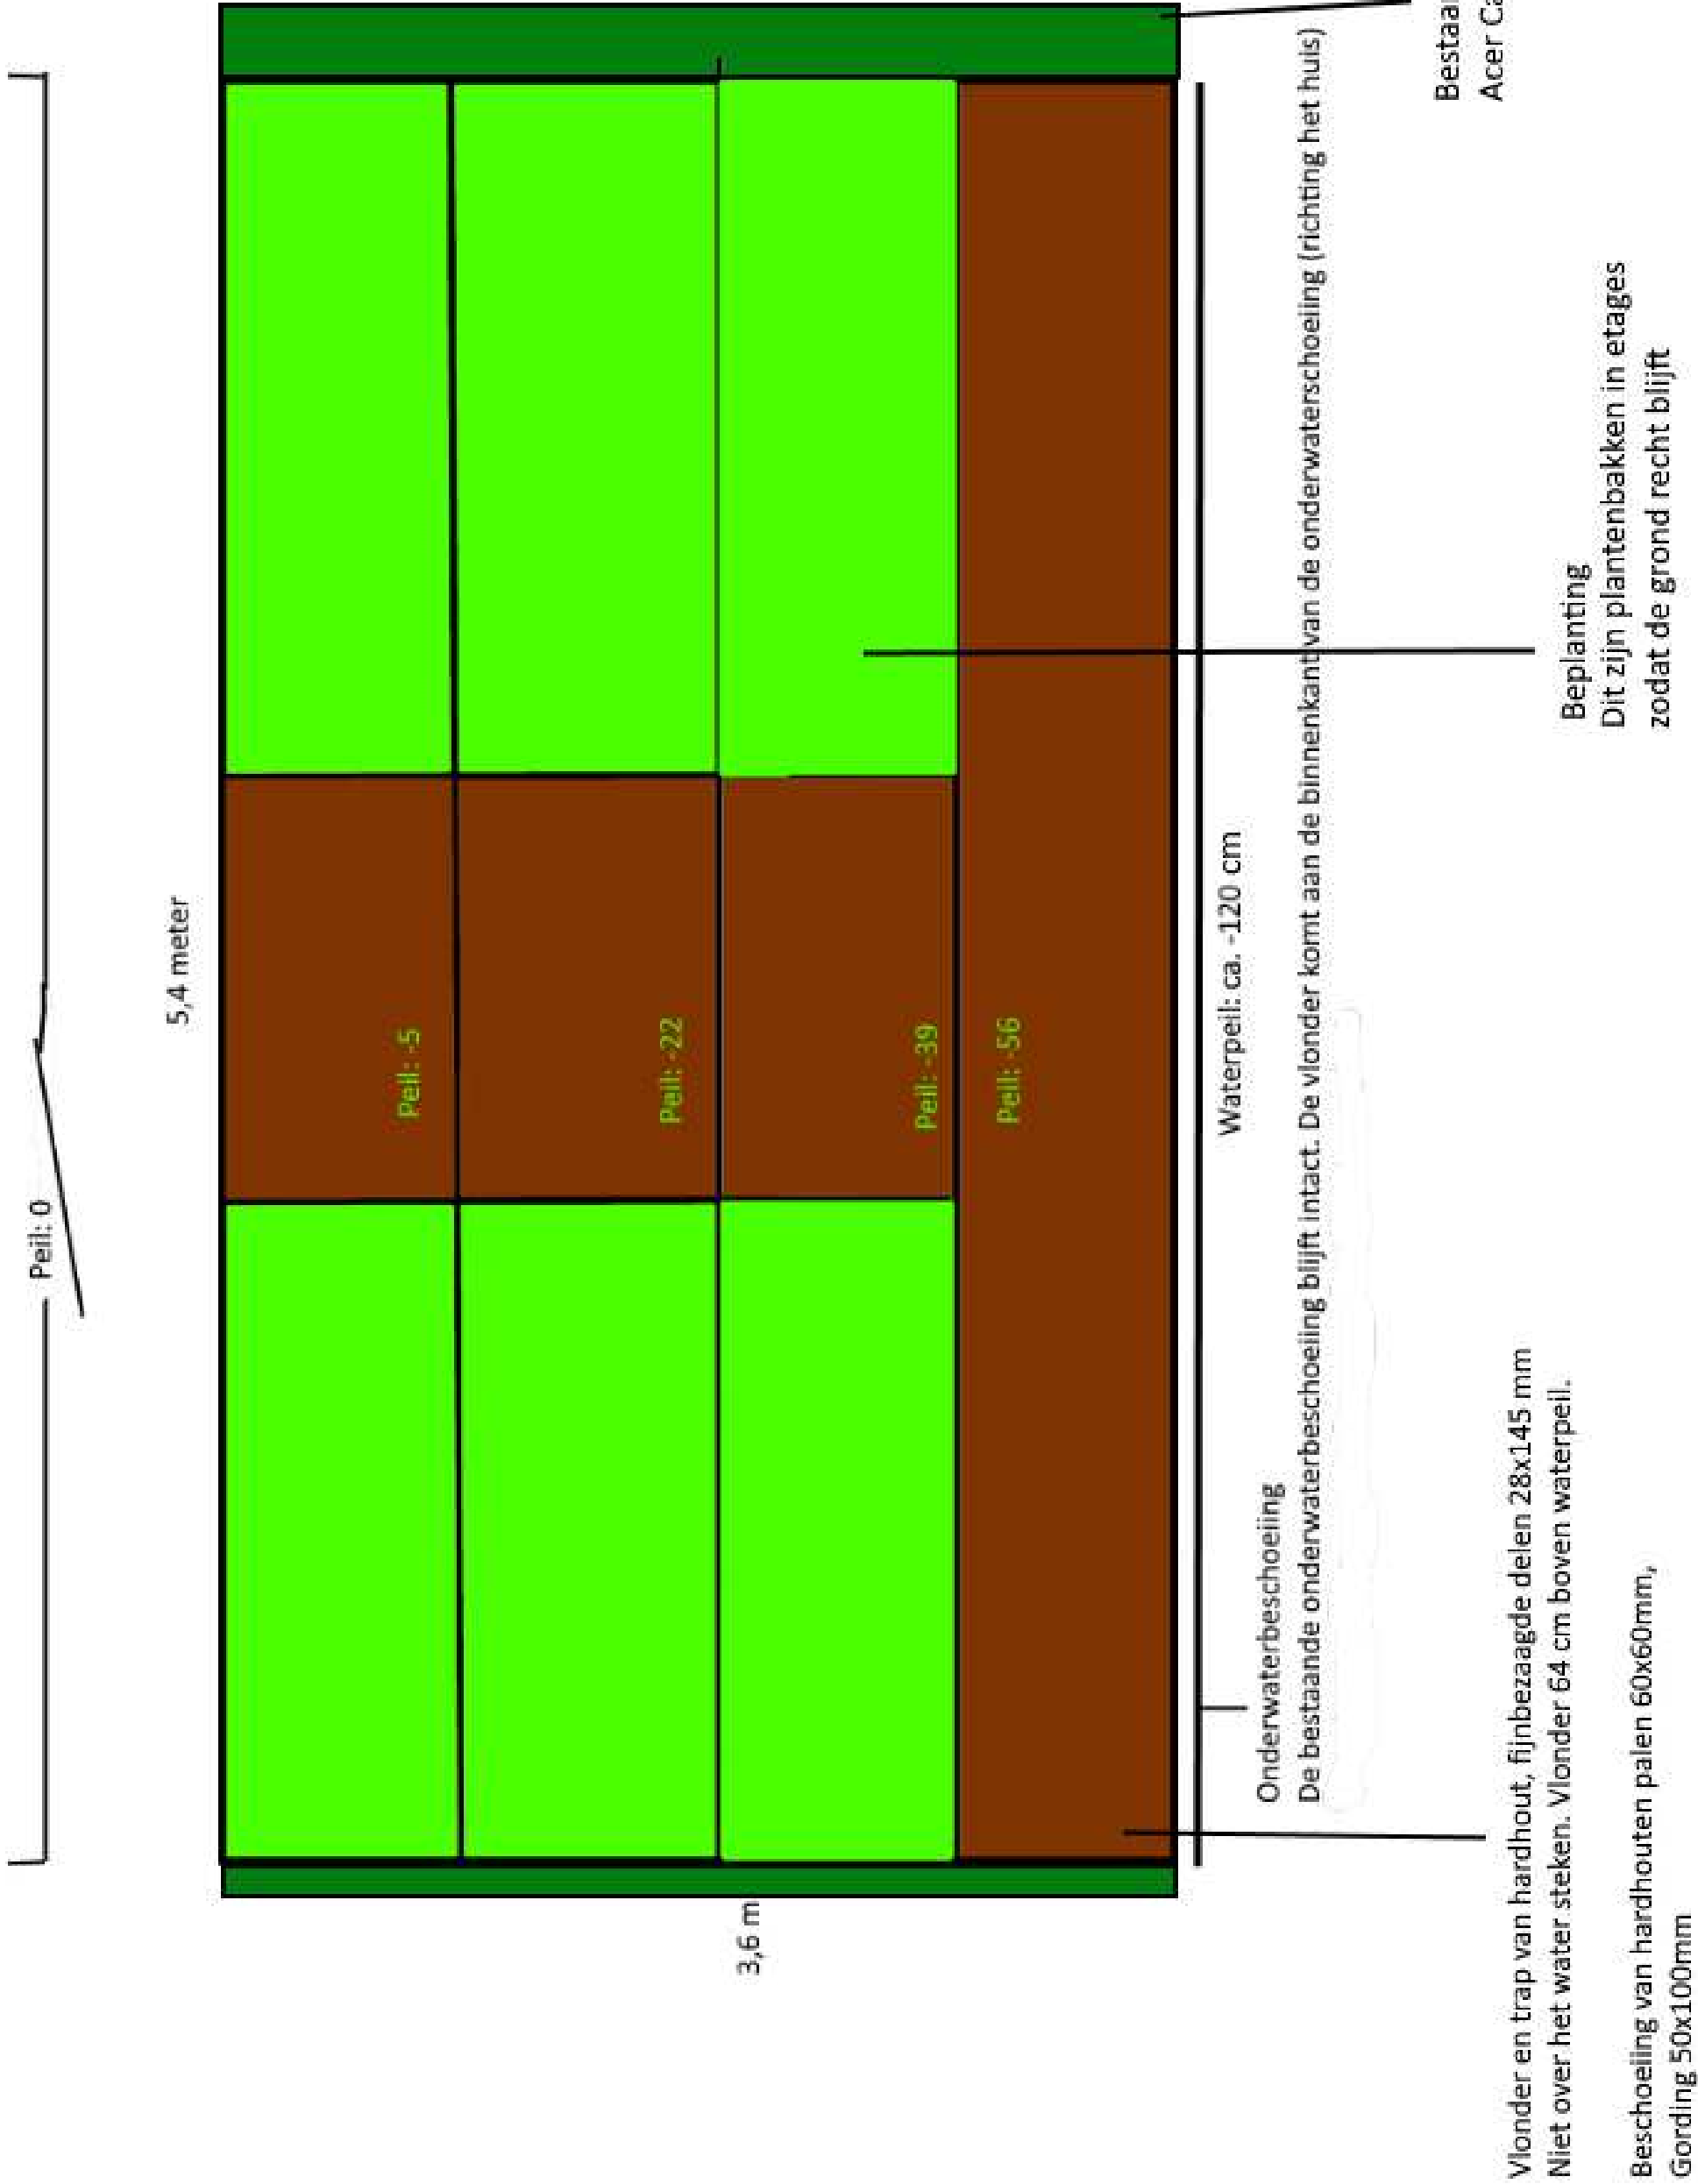

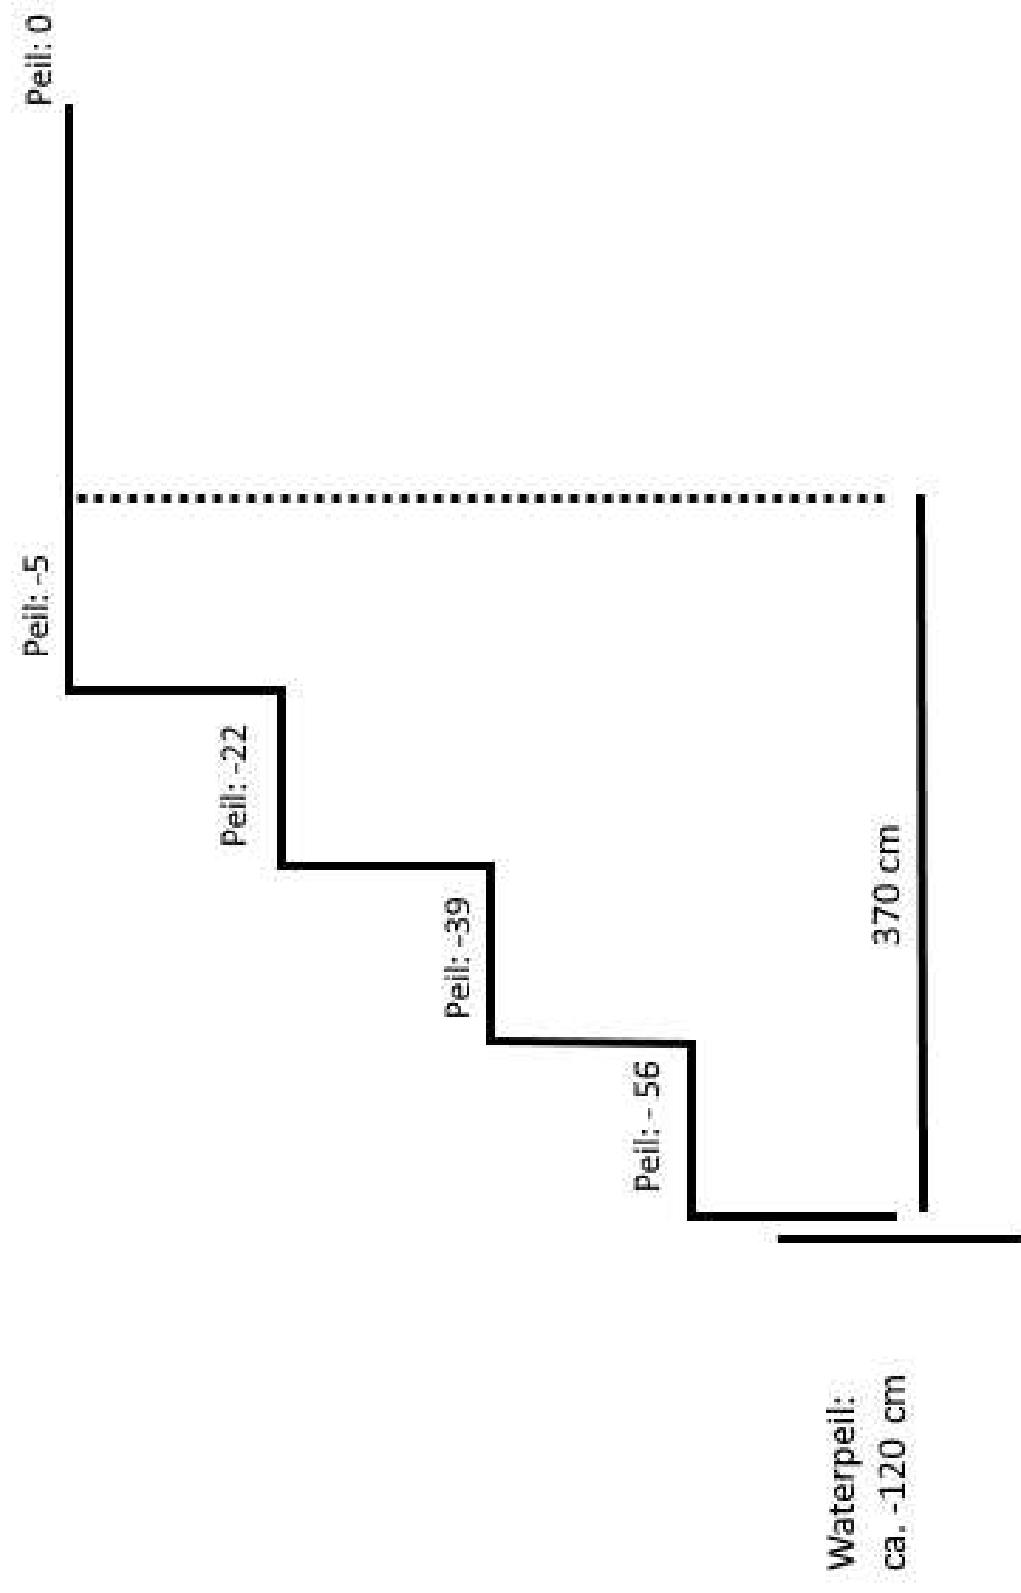

Onderwaterbeschoeiing
De bestaande onderwaterbeschoeiing blijft intact. De vlinder komt aan de binnenkant van de onderwaterschoeiing (richting het huis)