



Auteursrecht voorbehouden volgens de wet.

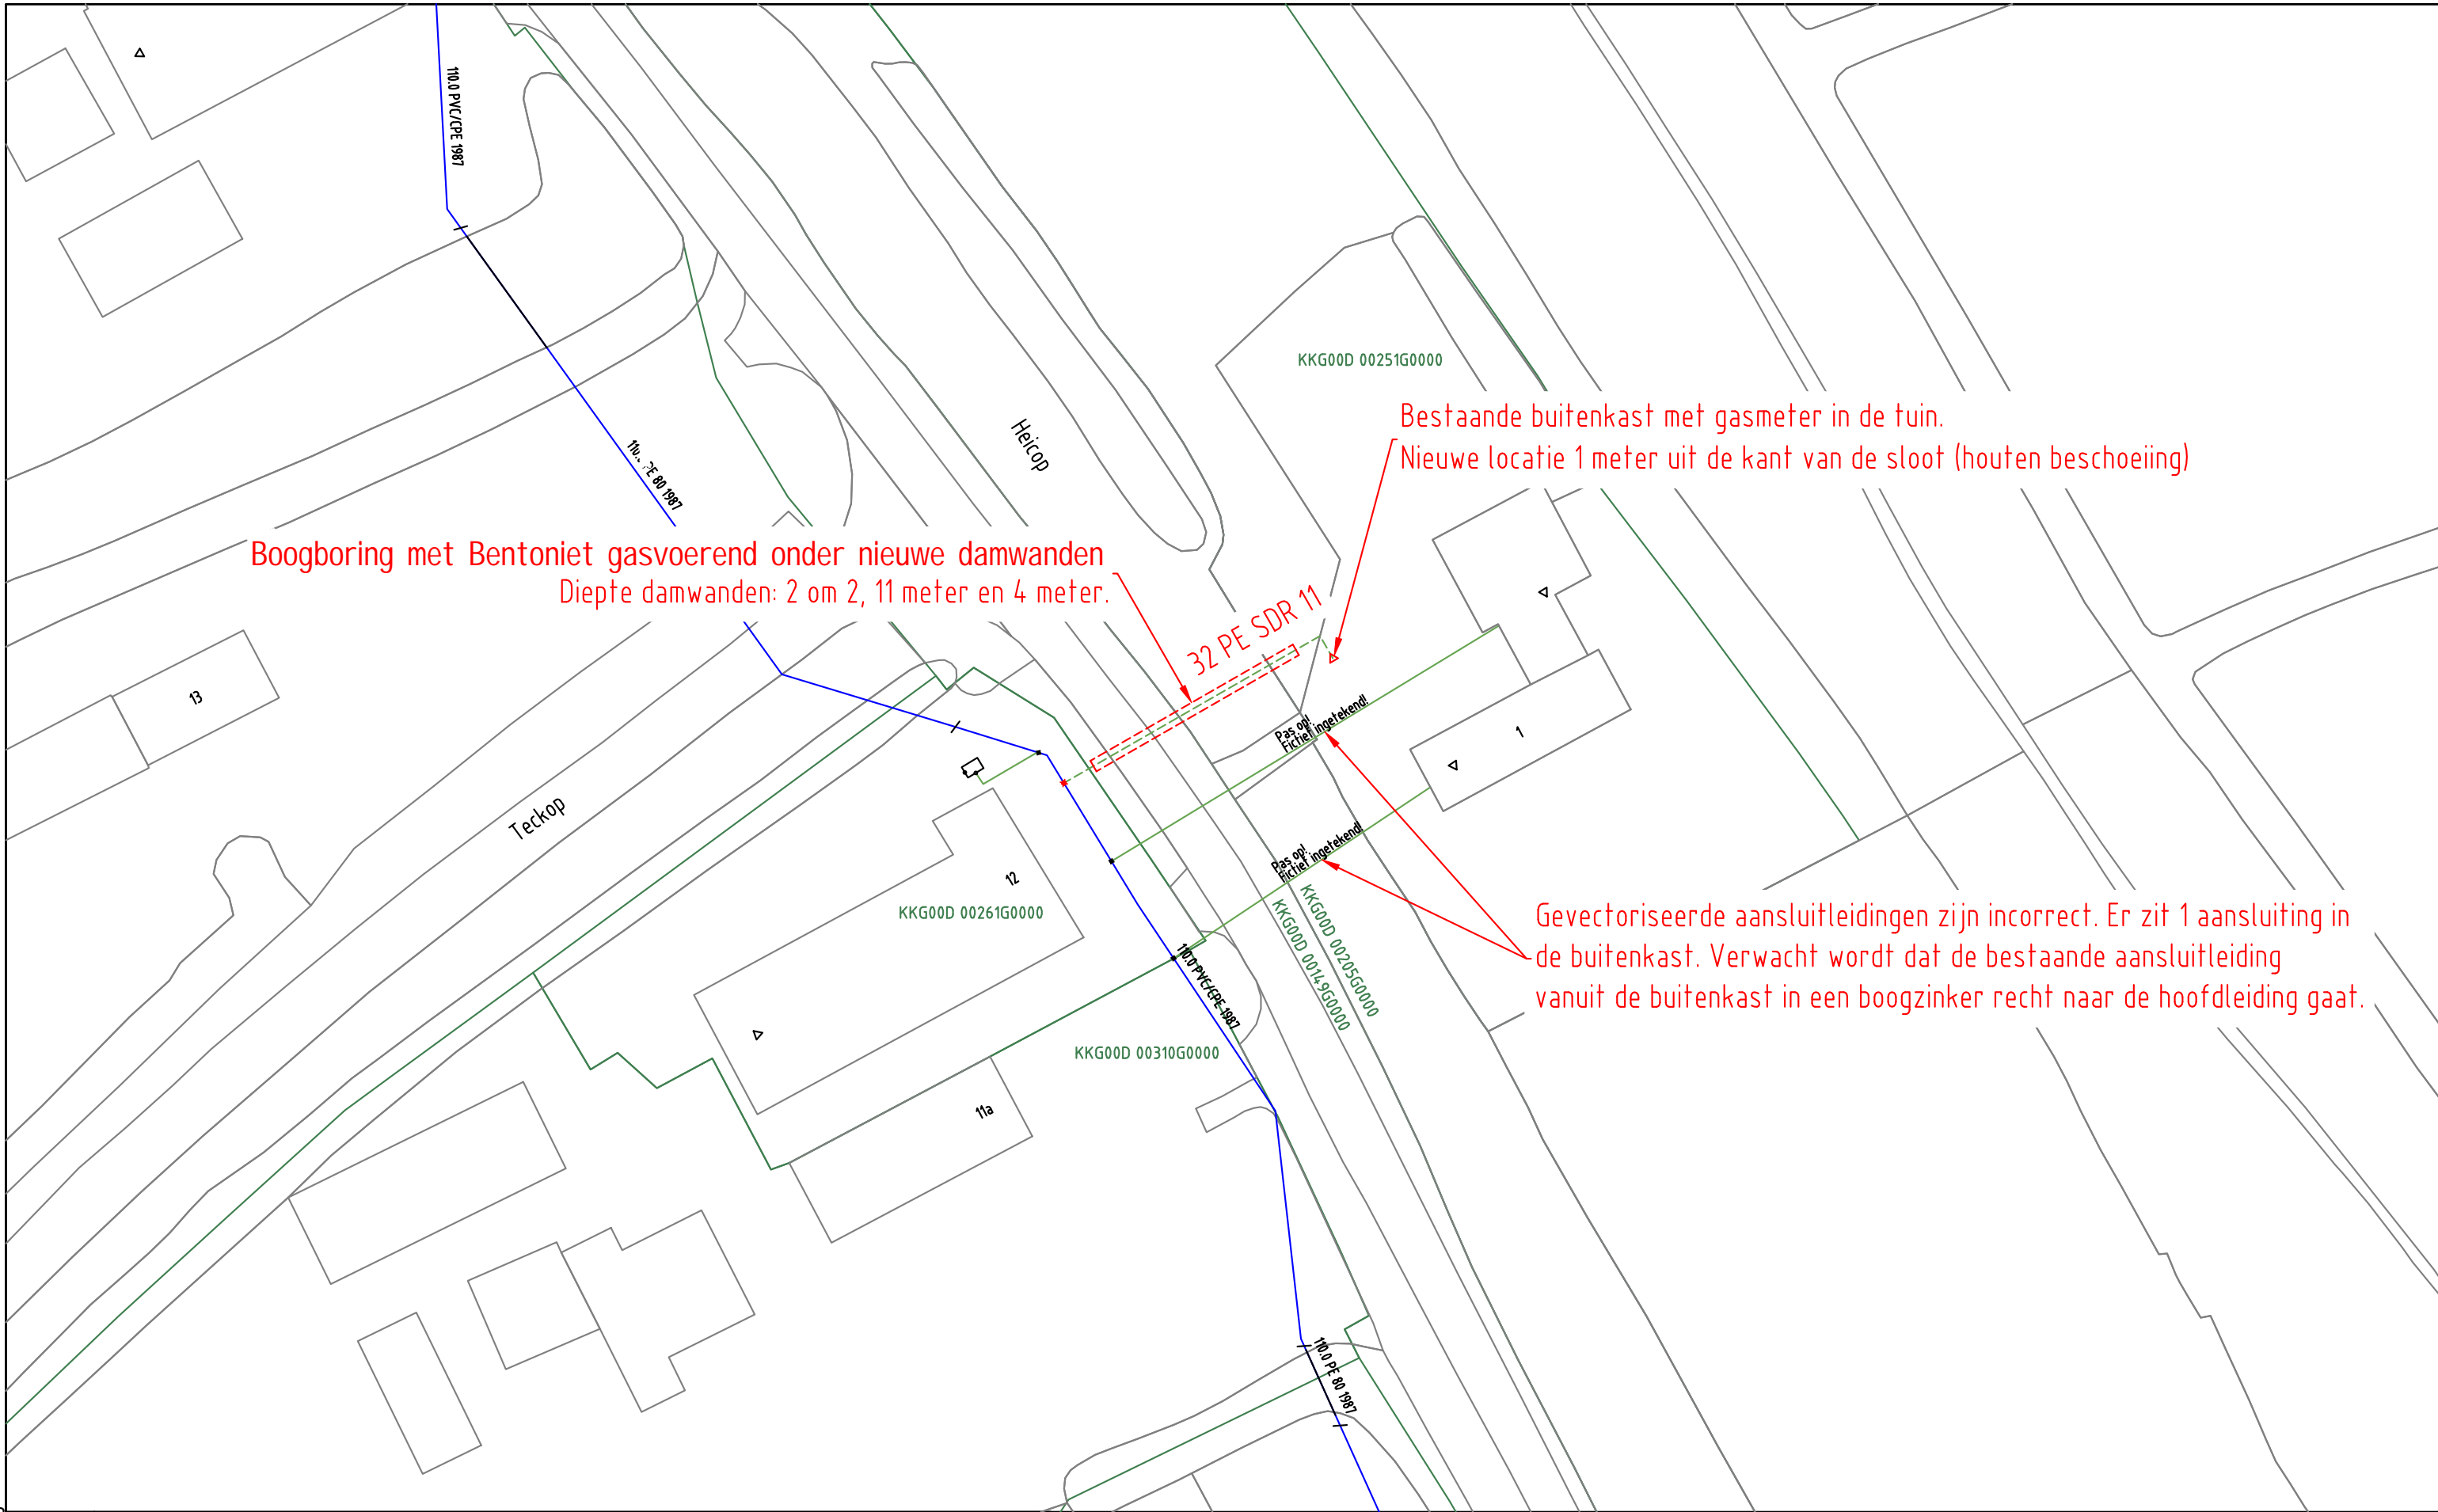

GAS NIEUW									
GAS BESTAAND									

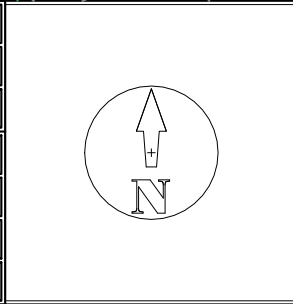

Opmerkingen: Geen Tracélengte: Mtr.		Wijz: #0	Datum: 10-9-2020
		Getekend door: Y. Brill	
20200904 Trace Gas Heicop 1 Kamerik LD plan Detailontwerp/Vergunning G		Goedgekeurd door Engineer: P. van Alphen	
Formaat: A3		Goedgekeurd door ONC/OIV:	
Schaal: 1:500		Project: PD004316 koc heicop 1	
Volgend bladnr: N.v.t.		Ordernr:	
		Documentnr: 20200904-0000-007	
		Status: Vrij voor uitvoering	Bladnr: 007