



BOVENAANZICHT
1:25

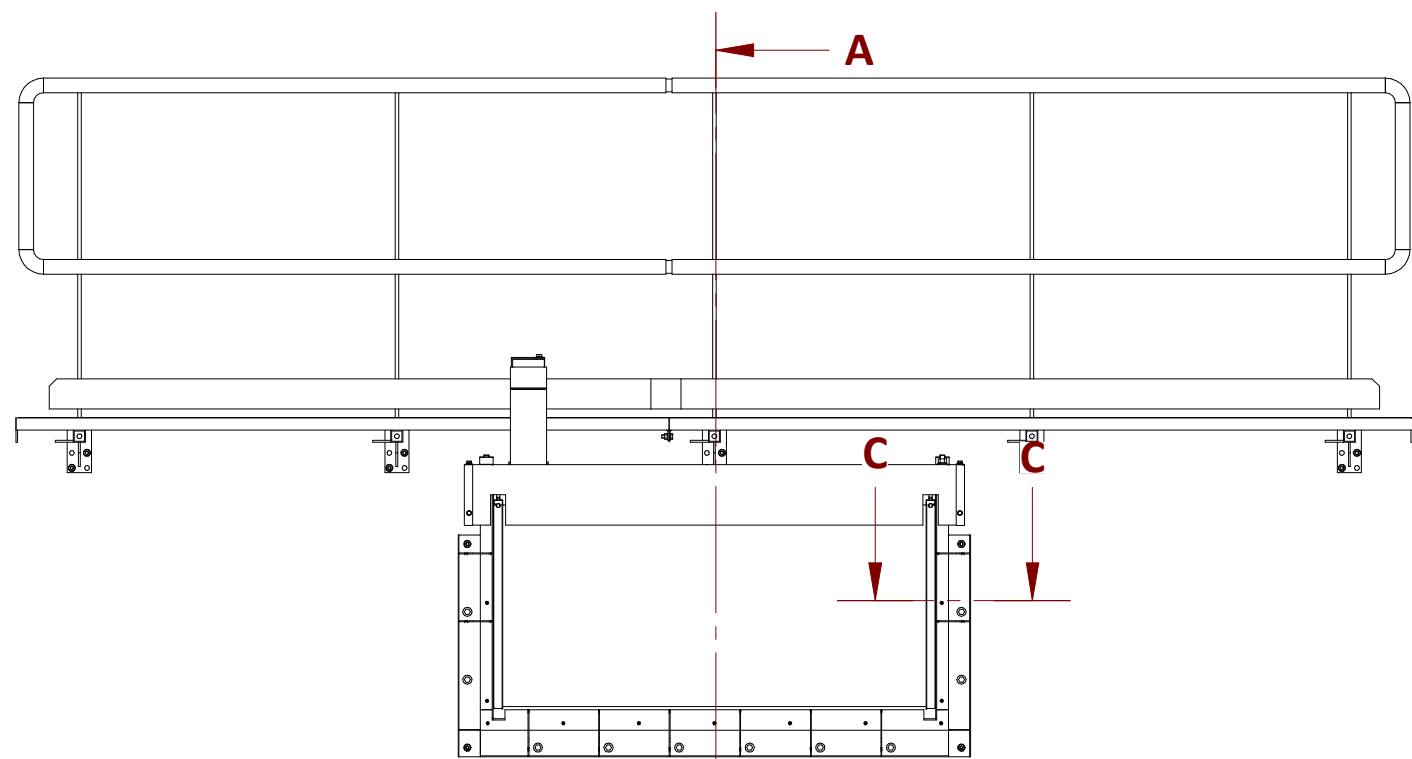

VOORAANZICHT
1:25

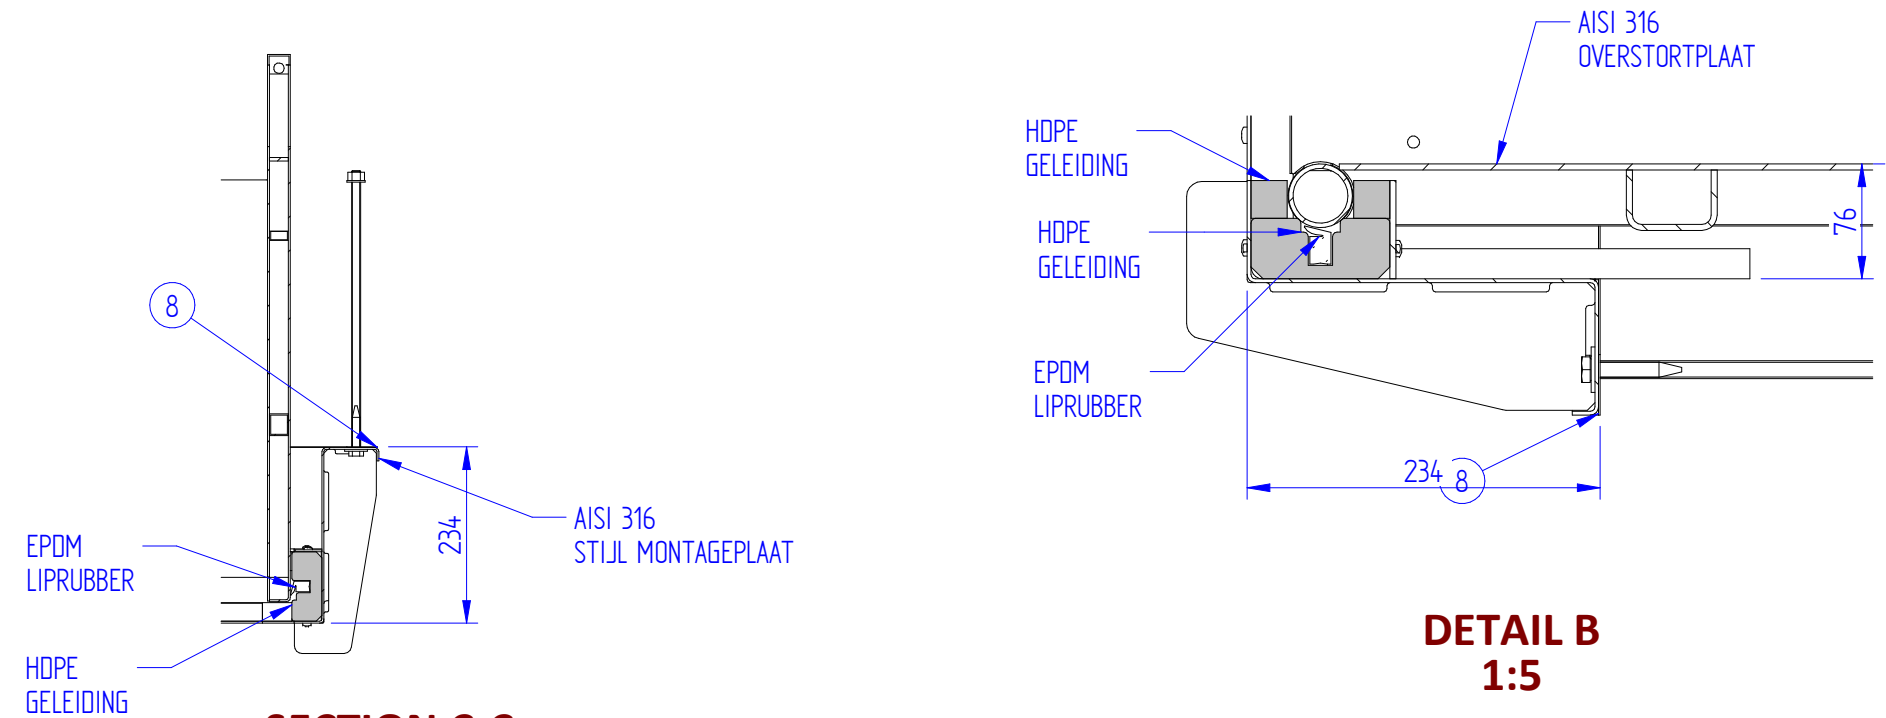

SECTION C-C
1:10

DETAIL B
1:5


+ 0,80 BOVENZIJD E DAMWAND

+ 0,43 MAX. PEIL
+ 0,30

-0,07 MIN. PEIL

-0,15 DAMWAND DREMPEL

-0,30 BODEM WATERGANG

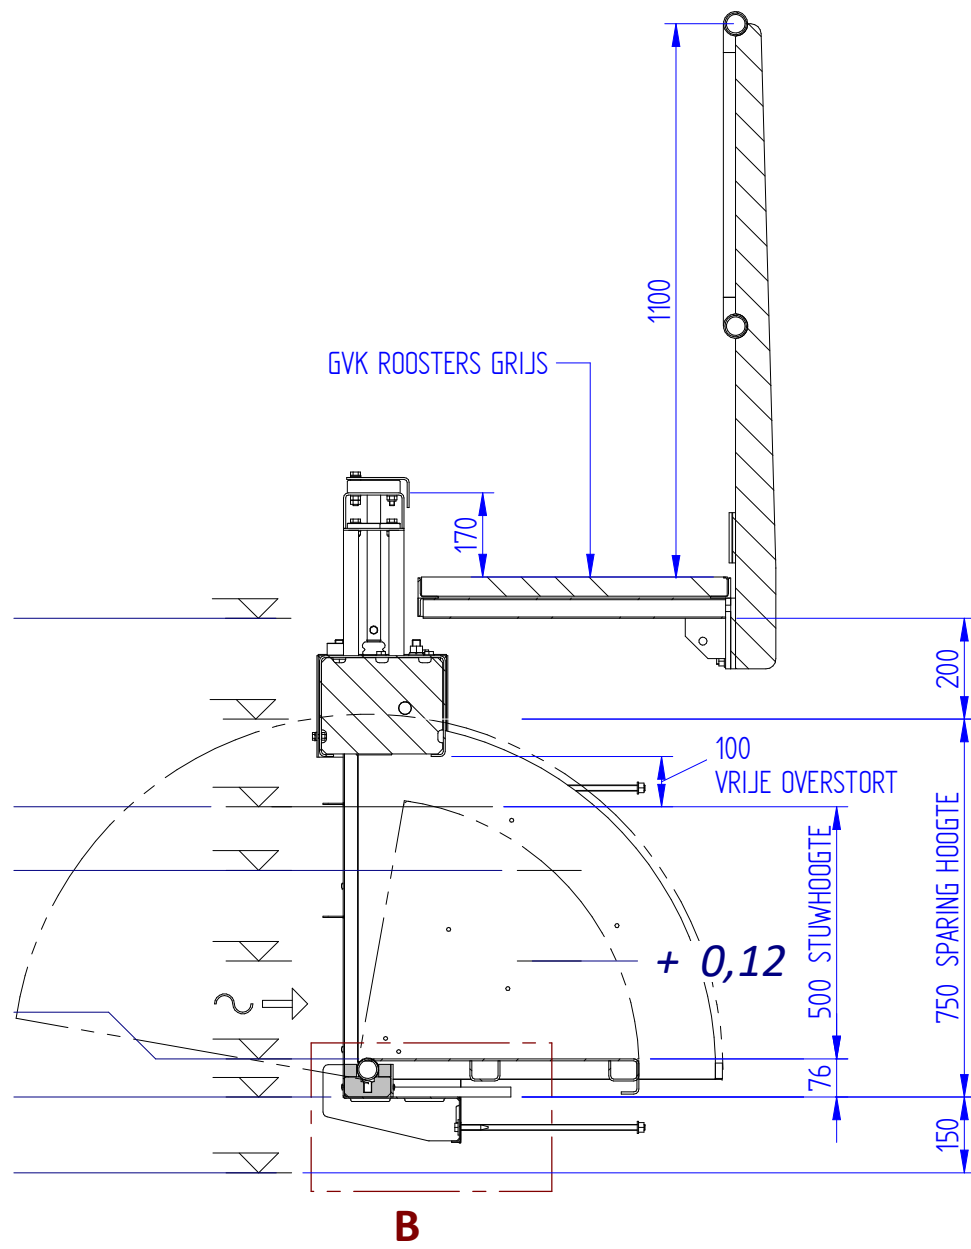

DOORSNEDE A-A
1:15

POS	REF.	Standard	AANT.	NAAM	MAT.	AFM./NORM	(KG.)
1*	Kantelstuw	2003-1	1	KANTELSTUW		HCKS 1400x500x100	206.8
2	Bordes met Leuning	7054-1	1	BORDES MET LEUNING		4600x600	300.3
3	Draadeind M12 L=400	H-0007-12-0400	4	DRAADEIND	AISI 316	M12x400	1.4
4	Sluitring DIN 125-1A-M12 - A4	H-01251A-12-A4	8	SLUITRING	A4	M12 DIN 125	0.0
5	Zeskantmoer M12	H-0934-12-A4	8	ZESKANTMOER	A4	M12 DIN 934	0.2
6	Houtdraadbout DIN 571 M10x60	H-0571-10-060-A470	10	HOUDRAADBOUT	A4	M10x60 - DIN 571	0.5
7	Carroseriering DIN 9021 M10	H-9021-10-A4	10	CARROSERIERING	A4	DIN 9021 M10	0.1
8	Afdichtingsband		1	AFDICHTINGSBAND	EPDM		0.0

PRODUCTEN

1x KANTELSTUW TYPE HCKS
DOORSTROOMBREEDTE 1400
STUWHOOGTE 500
VRIJE OVERSTORT 100
MATERIALEN:
- AISI 316 FRAME, KLEP EN BOVENBRUG
- HDPE GELEIDINGEN
- EPDM AFDICHTINGSRUBBER
AANDRIJVING OP BEIDE CIRKELSEGMENTEN
MONTAGE BOVENSTROOMS
OMWENTELINGEN OPEN-DICHT 225
BEDIENINGSPUNT LINKS
ENKELKEREND
VERGRENDELBAAR D.M.V. HANGSLOT WATERSCHAP
VOORBEREID VOOR AUTOMATISERING
1x BORDES MET LEUNING
THERMISCH VERZINKT
BREEDTE 600 MM
LENGTE 4600
HOOGTE LEUNING 1100 MM
MONTAGE OP DAMWAND
GVK ROOSTERS GRIJS

B	JvN	24-2-2020	BORDES WAS L=4000
A	JvN	20-2-2020	ORIGINELE UITGAVE
LTR.	DOOR	DATUM	OMSCHRIJVING
REVISIES			
HCW PROJECT NUMMER		10221-T	
HC PRODUCT NUMMER			
OPDRACHTGEVER		Gemeente Utrecht	
PROJECTNAAM			
BENAMING		KANTELSTUW	
TEKENING NUMMER		10221-T	
LOCATIE			

HC Waterbeheersing
INFO@HCWATERBEHEERSING.NL
WWW.HCWATERBEHEERSING.NL
TEL: 0488 - 484529

Maatvoering te controleren door opdrachtgever.

SCHAAL ZIE TEKENING		PARAAF	A2
------------------------	--	--------	----

MAATEENHEID IN MM, PEILN IN METERS T.O.V. N.A.P. | DO NOT SCALE
TOLERANTIE TENZIJD ANDERS VERMELD: ISO 2768-1 GROF | BLAD 1/1

© copyright HC Waterbeheersing BV. Nadruk en reproductie verboden zonder schriftelijke toestemming van HCW.

CONCEPT TEKENING