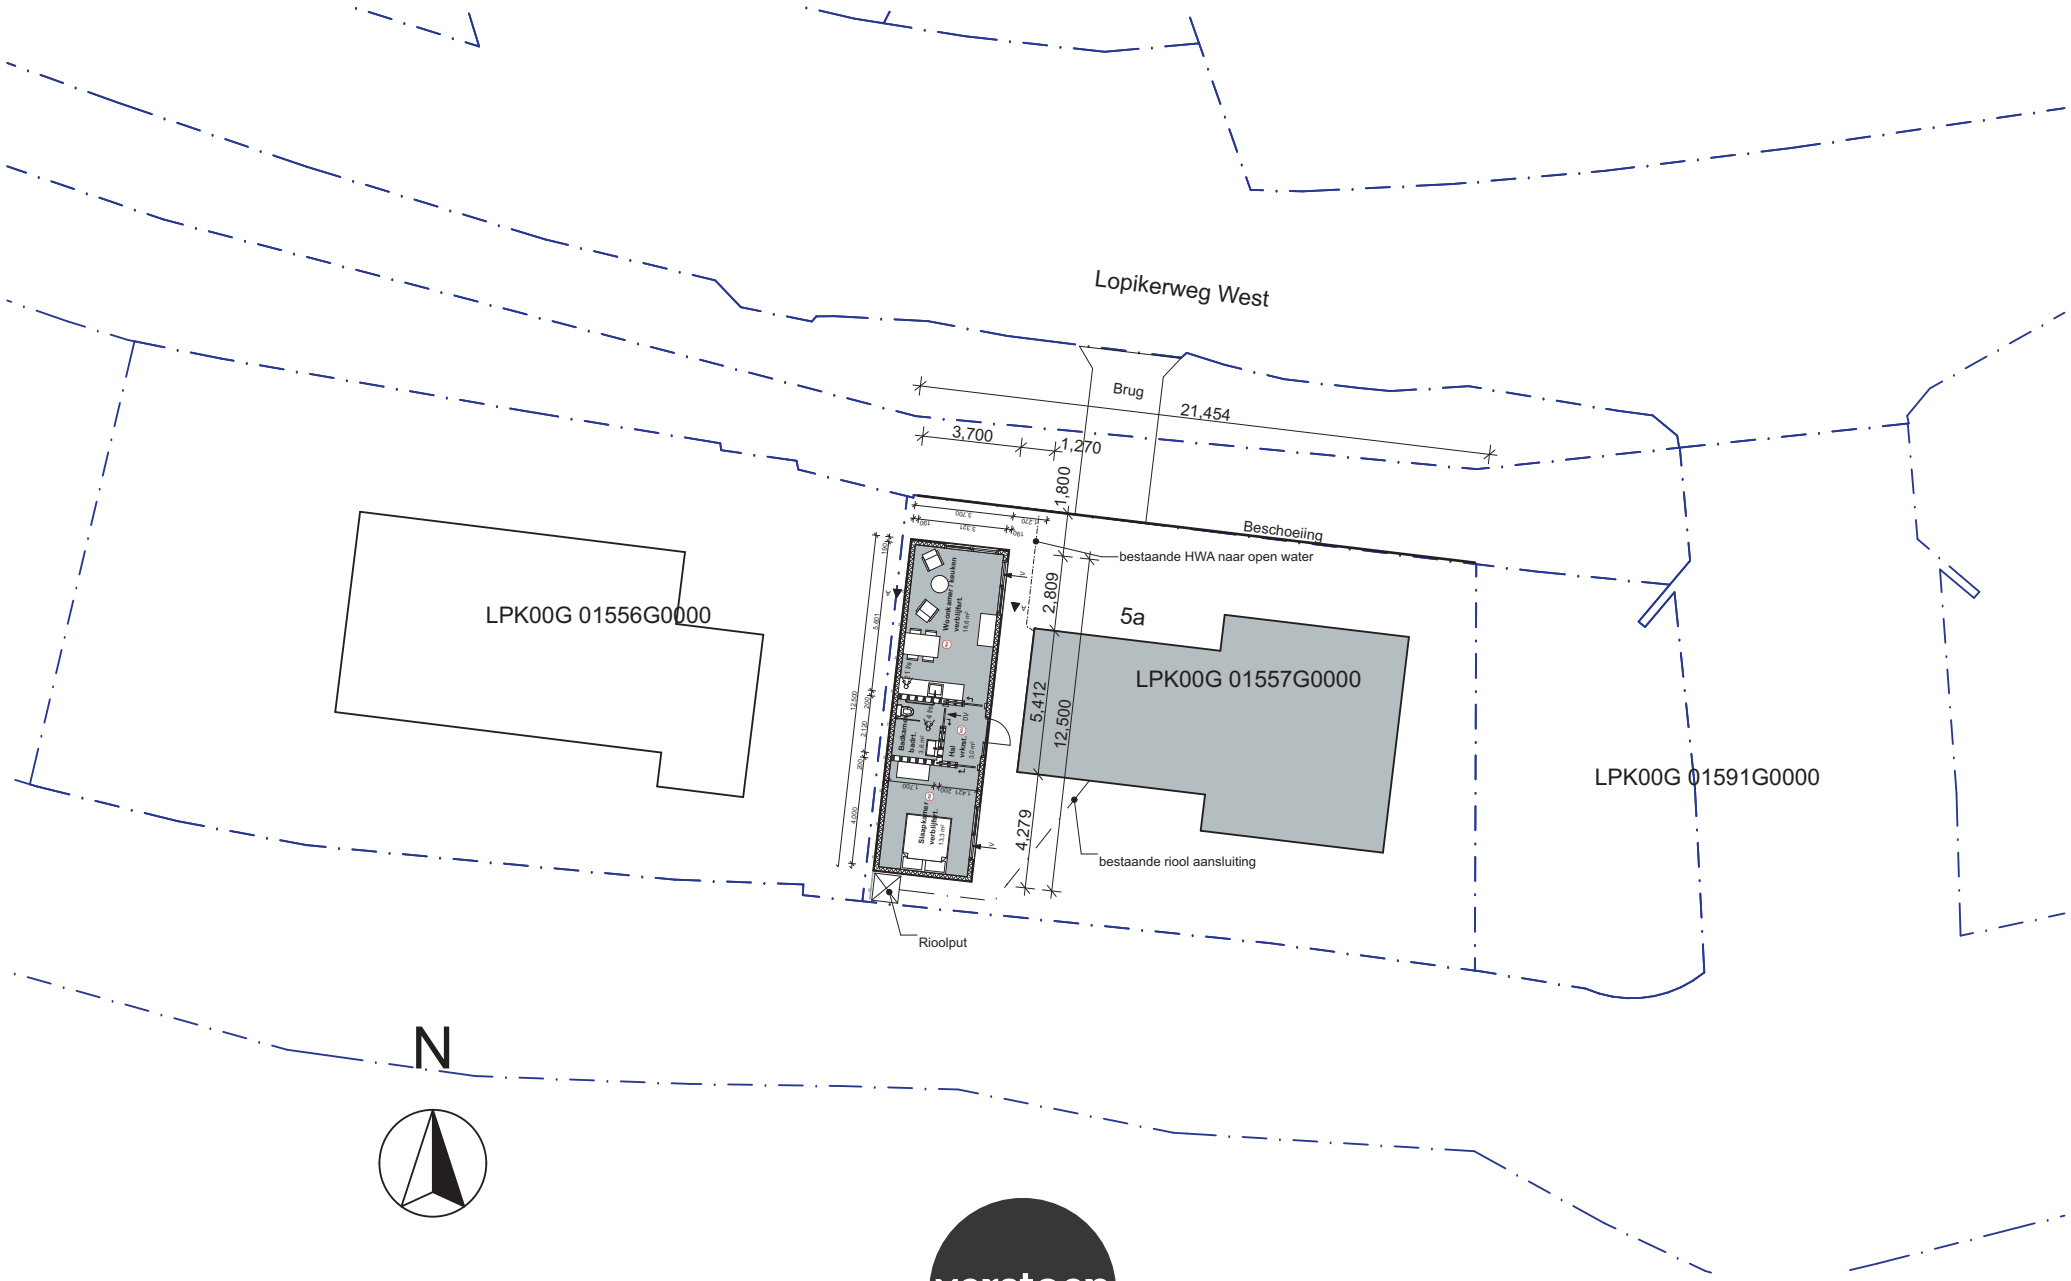

verstoep

SITUATIE | 1:200

■ BOUWADVIES ● ARCHITECTUUR ▲ ONTWIKKELING