


Doorsnede principe oplossing opstapplaatsen  
Schaal 1:10

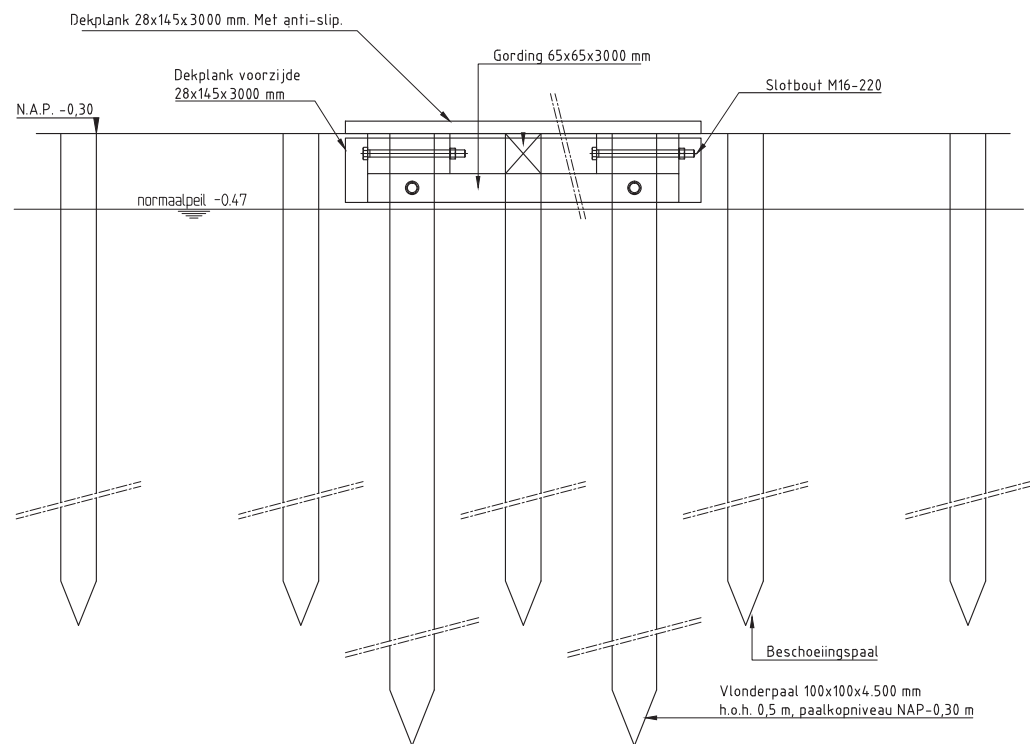

Vooraanzicht principe oplossing opstapplaatsen  
Schaal 1:10