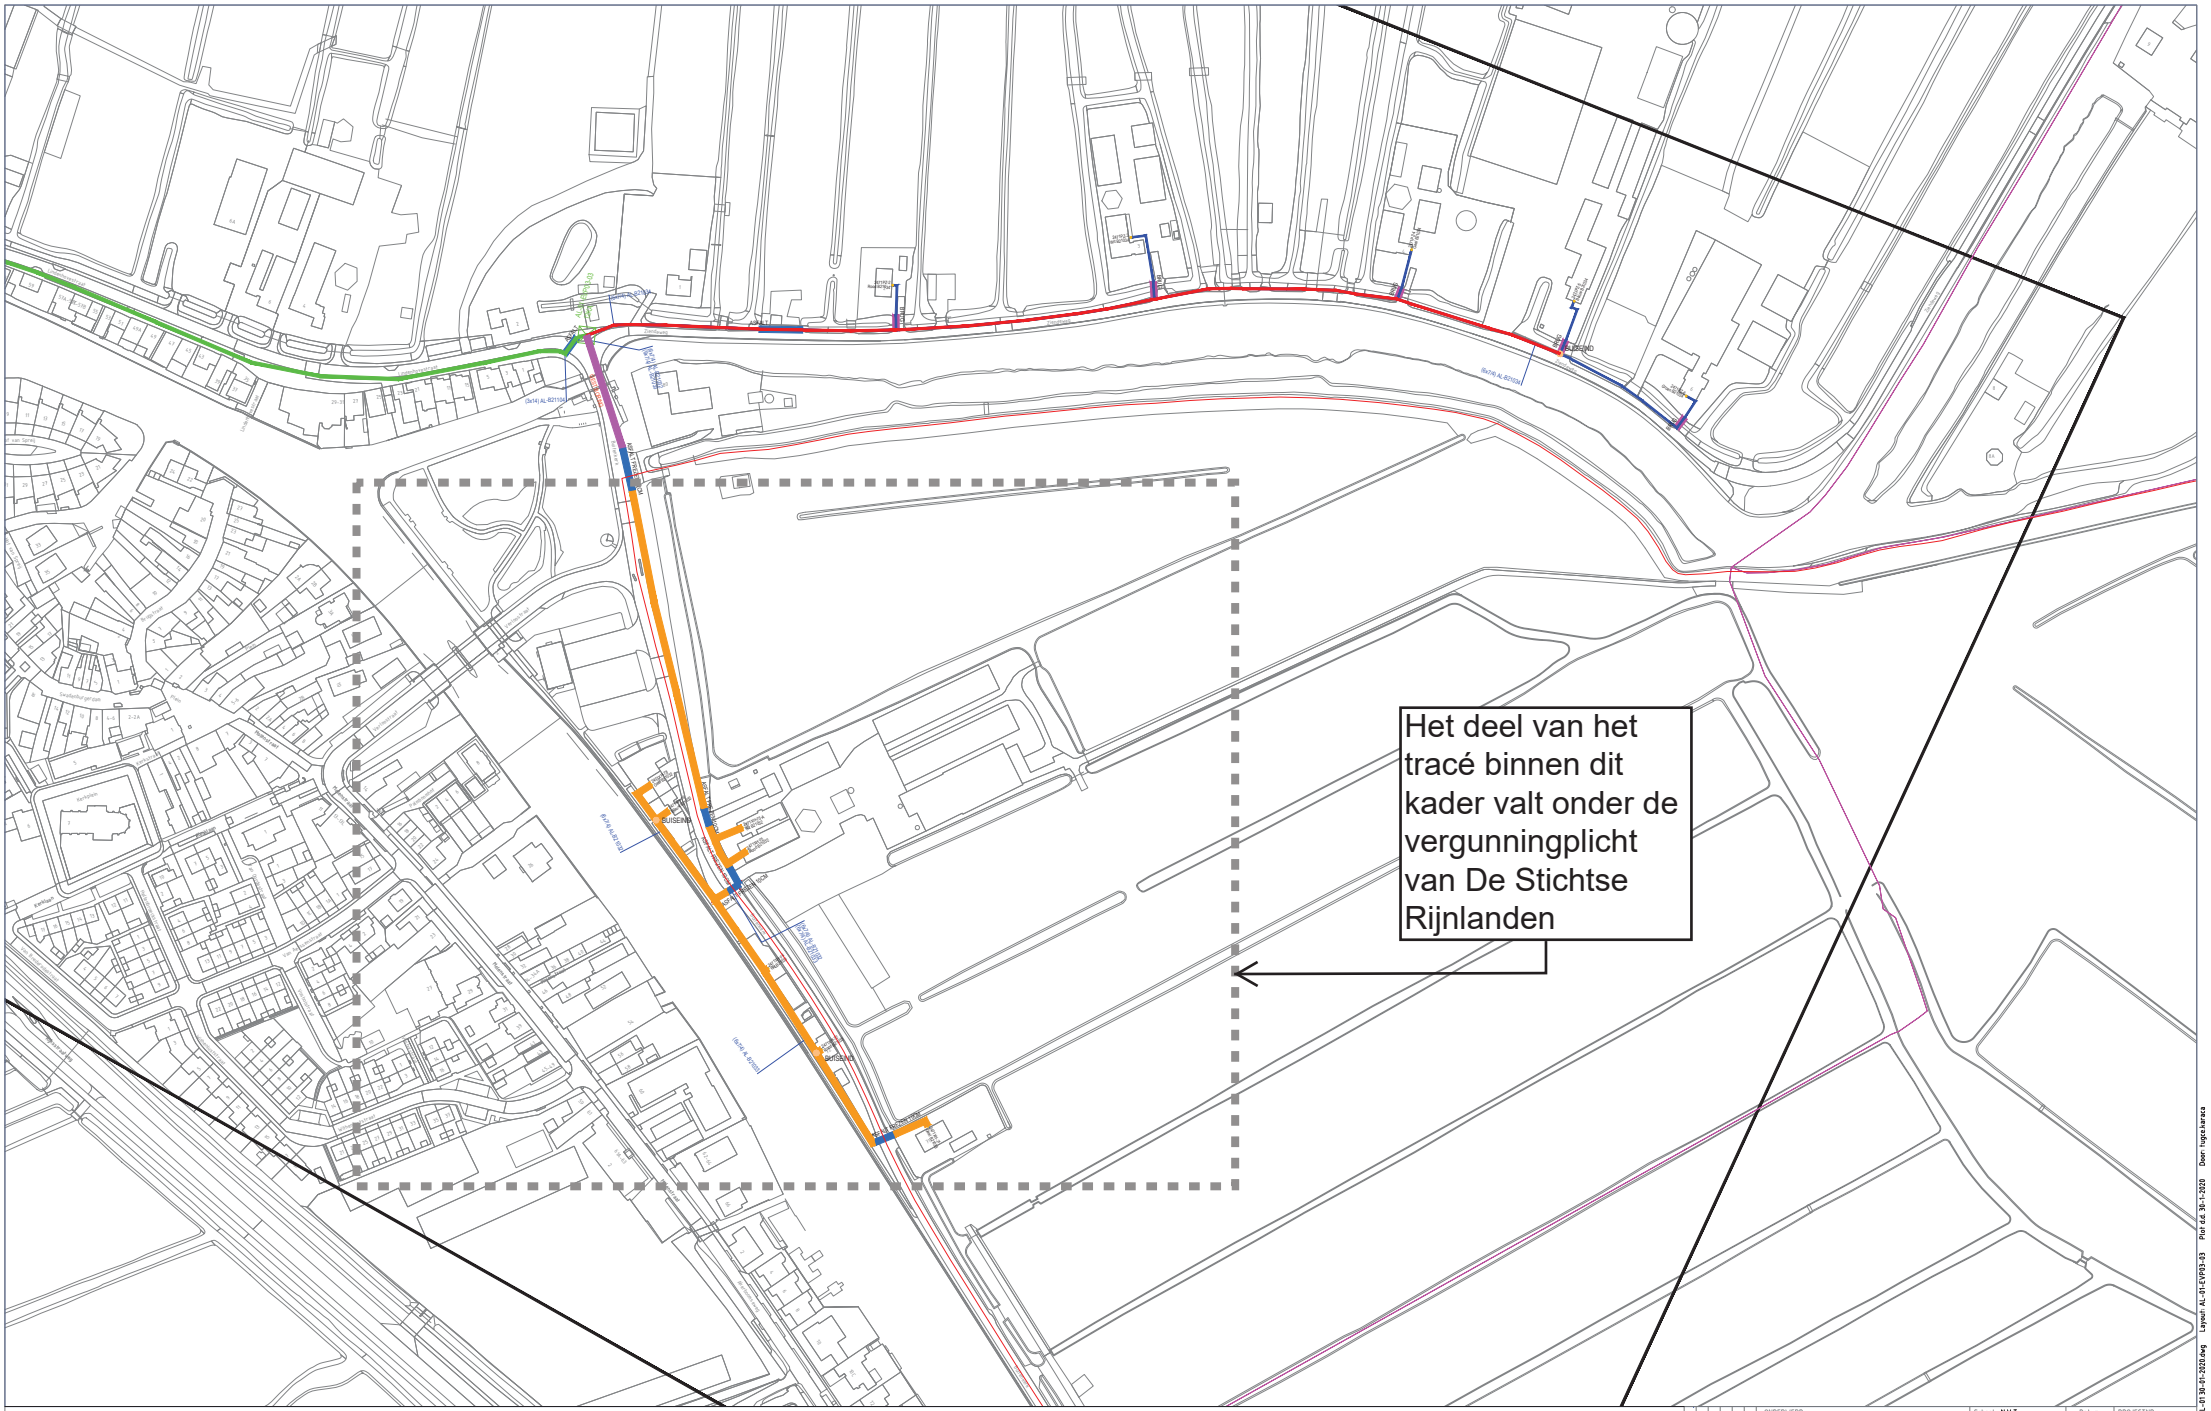

Legenda

- Voedingsbuis
- Klantkabel
- Multiduct
- Werkgebied
- EVP
- Gestuurde boring
- Open ontgraving
- Asfalt frezen
- Buis aan brug

ONDERWERP :
CAIW
FttH Zuid-Holland Midden
Popgebied AL-01
Werktekening

Schaal: N.V.T.
Get: MvdH
Gez:
Datum: 07-08-2019
Datum: 07-08-2019
Formaat: A1
PROJECTNR.: COP.00355.01.01
TEK.NR.: AL-01-EVP03-03
File: Werktekeningen AL-01.2d

Overname zonder schriftelijke toestemming niet geoorloofd
Auteursrechten voorbehouden.

Nr Wijziging | Par | Datum

bam infra
BAM Infra Telecom bv
ZWAMMERDAM MOLENSTRAAT 60
TEL.(0172)632121 FAX. (0172)632122

Bestandsnaam Werktekening AL-01 30-01-2020.dwg Layout: AL-01-EVP03-03 Plot tdd. 30-1-2020 Door: Ingca Ibraeva