


Situatie 1:500

IJsselsteinseweg 77, Nieuwegein
Kadastrale gemeente: Jutphaas
Sectie C, perceel 188

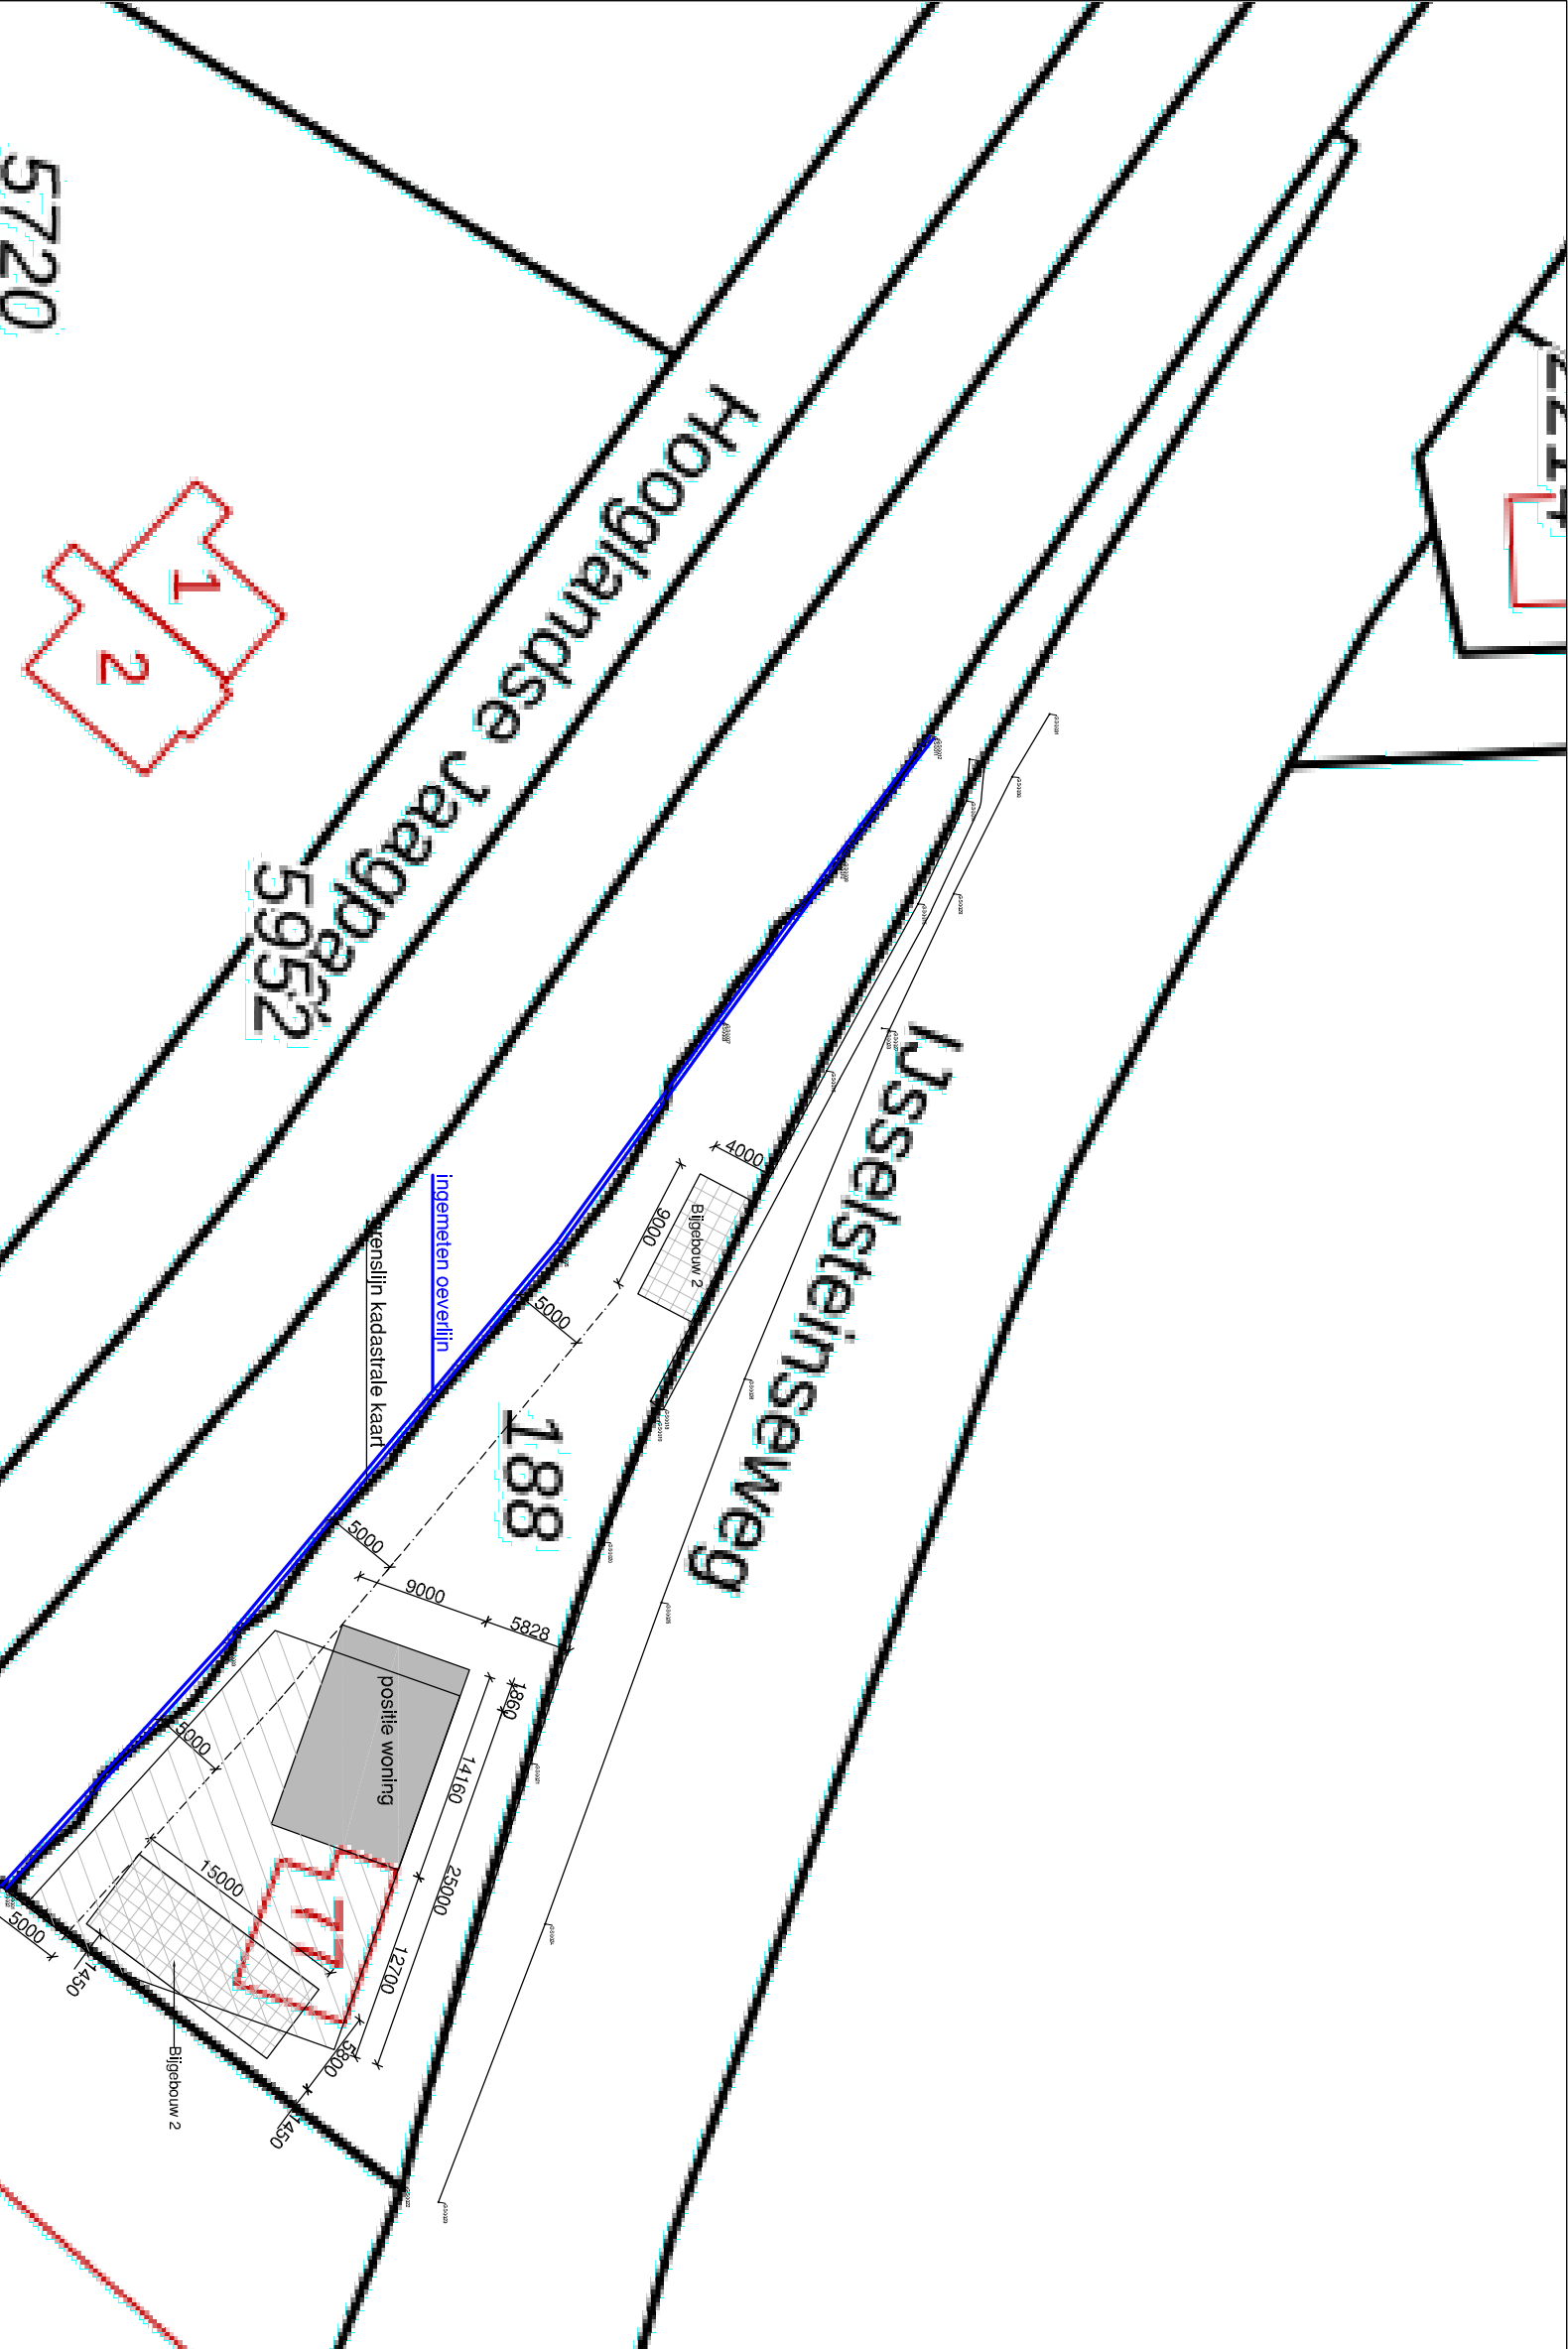

werk: Woning IJsselsteinseweg 77 Nieuwegein	projectnr.:	2016
	tekeningnr.:	S1

onderdeel: Positie woning en bij- gebouwen op kavel	datum:	12-05-2020
	wijz. datum:	B. 01 -07-2020
	schaal:	1:500
	formaat:	A3

bouw

ontwerp

bureau

SCHOONDERWOERD

Ing. J.B.A. Schoonderwoerd.

Koningsweg 22.

3762 EC Soest.

Tel: 06-55817724