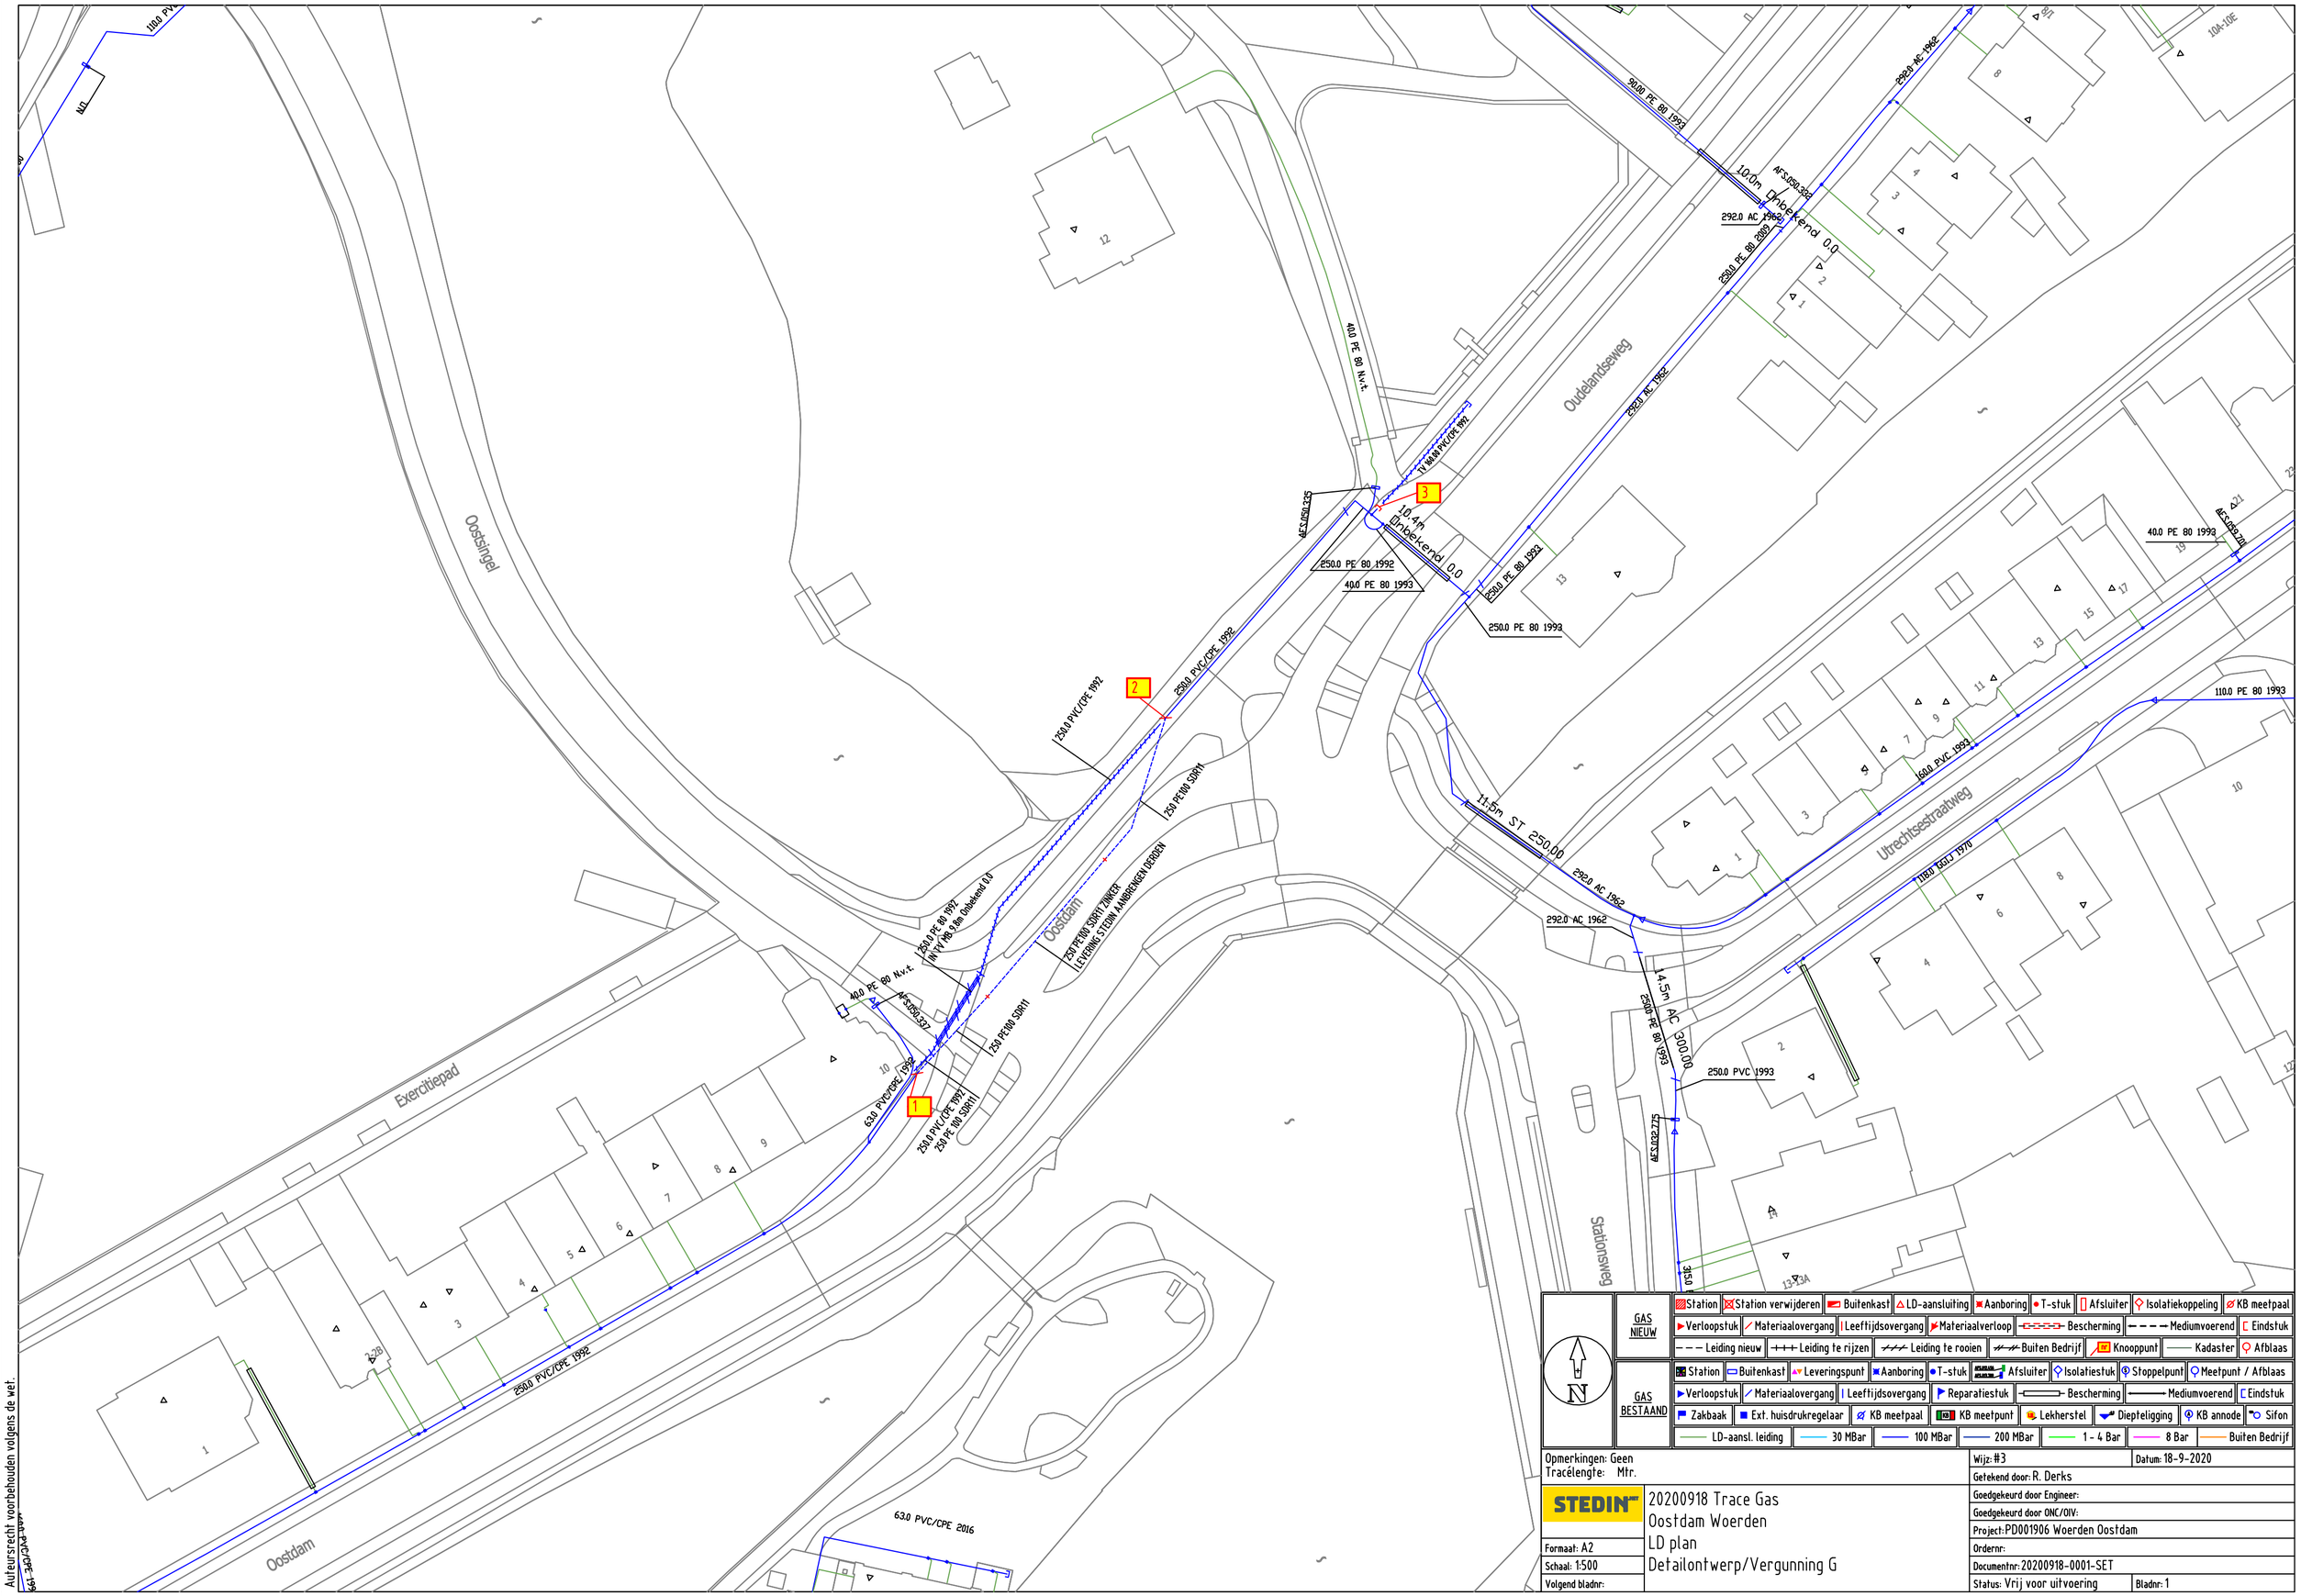
110.0 PVC
Oostsingel
90.00 PE 80 1993
292.0 AC 1962
10.0m Onbekend 0.0
AFS.050.332
292.0 AC 1962
250.0 PE 80 2003
40.0 PE 80 Nv.t.
1V 90.00 PVC/CPE 1992
3
10.4m Onbekend 0.0
AFS.050.225
250.0 PE 80 1992
40.0 PE 80 1993
250.0 PE 80 1993
Oudelandseweg
292.0 AC 1962
250.0 PE 80 1993
2
250.0 PVC/CPE 1992
250.0 PVC/CPE 1992
250 PE100 SDR11
250.0 PE 80 1992
1V 90.00 PVC/CPE 1992
Onbekend 0.0
250 PE100 SDR11 ZINKER
LEVERING STEDIN AANBRENGEN DEKSEL
Oostdam
40.0 PE 80 Nv.t.
AFS.050.337
250 PE100 SDR11
10
630.0 PVC/CPE 1992
1
250.0 PVC/CPE 1992
250 PE 100 SDR11
Exercitiepad
250.0 PVC/CPE 1992
Oostdam
630.0 PVC/CPE 2016
11.5m ST 250.00
292.0 AC 1962
292.0 AC 1962
14.5m AC 300.00
250.0 PE 80 1993
250.0 PVC 1993
AFS.032.275
Stationsweg
350
40.0 PE 80 1993
AFS.050.201
110.0 PE 80 1993
160.0 PVC 1993
Utrechtsestraatweg
160.0 PVC 1970
GAS NIEUW
Station
Station verwijderen
Buitenkast
LD-aansluiting
Aanboring
T-stuk
Afsluiter
Isolatiekoppeling
KB meetpaal
Verloopstuk
Materiaalovergang
Leeftijdsovergang
Materiaalverloop
Bescherming
Mediumvoerend
Eindstuk
Leiding nieuw
Leiding te rijzen
Leiding te rooien
Buiten Bedrijf
Knooppunt
Kadaster
Afblaas
GAS BESTAAND
Station
Buitenkast
Leveringspunt
Aanboring
T-stuk
Afsluiter
Isolatiestuk
Stoppelpunt
Meetpunt / Afblaas
Verloopstuk
Materiaalovergang
Leeftijdsovergang
Reparatiestuk
Bescherming
Mediumvoerend
Eindstuk
Zakbaak
Ext. huisdrukregelaar
KB meetpaal
KB meetpunt
Lekherstel
Diepteligging
KB annode
Sifon
LD-aansl. leiding
30 MBar
100 MBar
200 MBar
1 - 4 Bar
8 Bar
Buiten Bedrijf
N
Opmerkingen: Geen
Tracélengte: Mtr.
Wijz: #3
Datum: 18-9-2020
Getekend door: R. Derks
STEDIN
20200918 Trace Gas
Oostdam Woerden
LD plan
Detailontwerp/Vergunning G
Goedgekeurd door Engineer:
Goedgekeurd door ONC/OIV:
Project: PD001906 Woerden Oostdam
Ordernr:
Documentnr: 20200918-0001-SET
Formaat: A2
Schaal: 1:500
Volgend bladnr:
Status: Vrij voor uitvoering
Bladnr: 1
Auteursrecht voorbehouden volgens de wet.