DWARSPROFIEL
Schaal 1:250

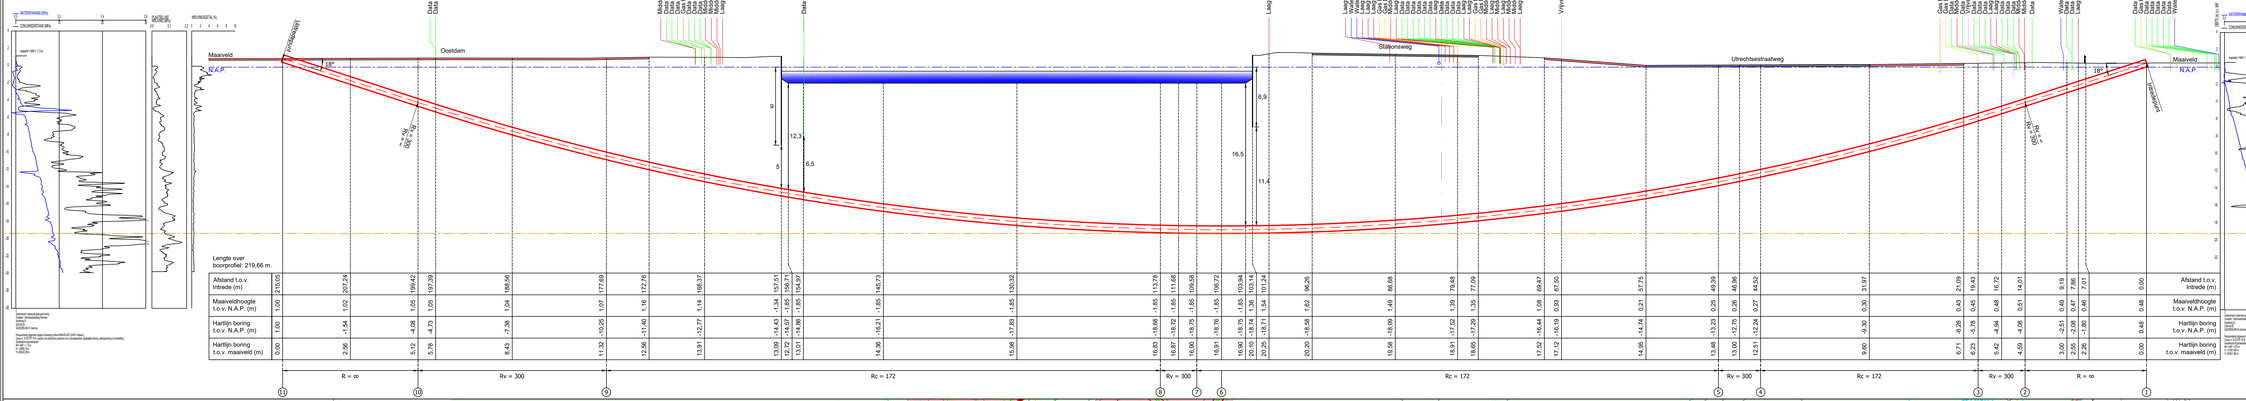

LOCATIETEKENING
Schaal 1:250

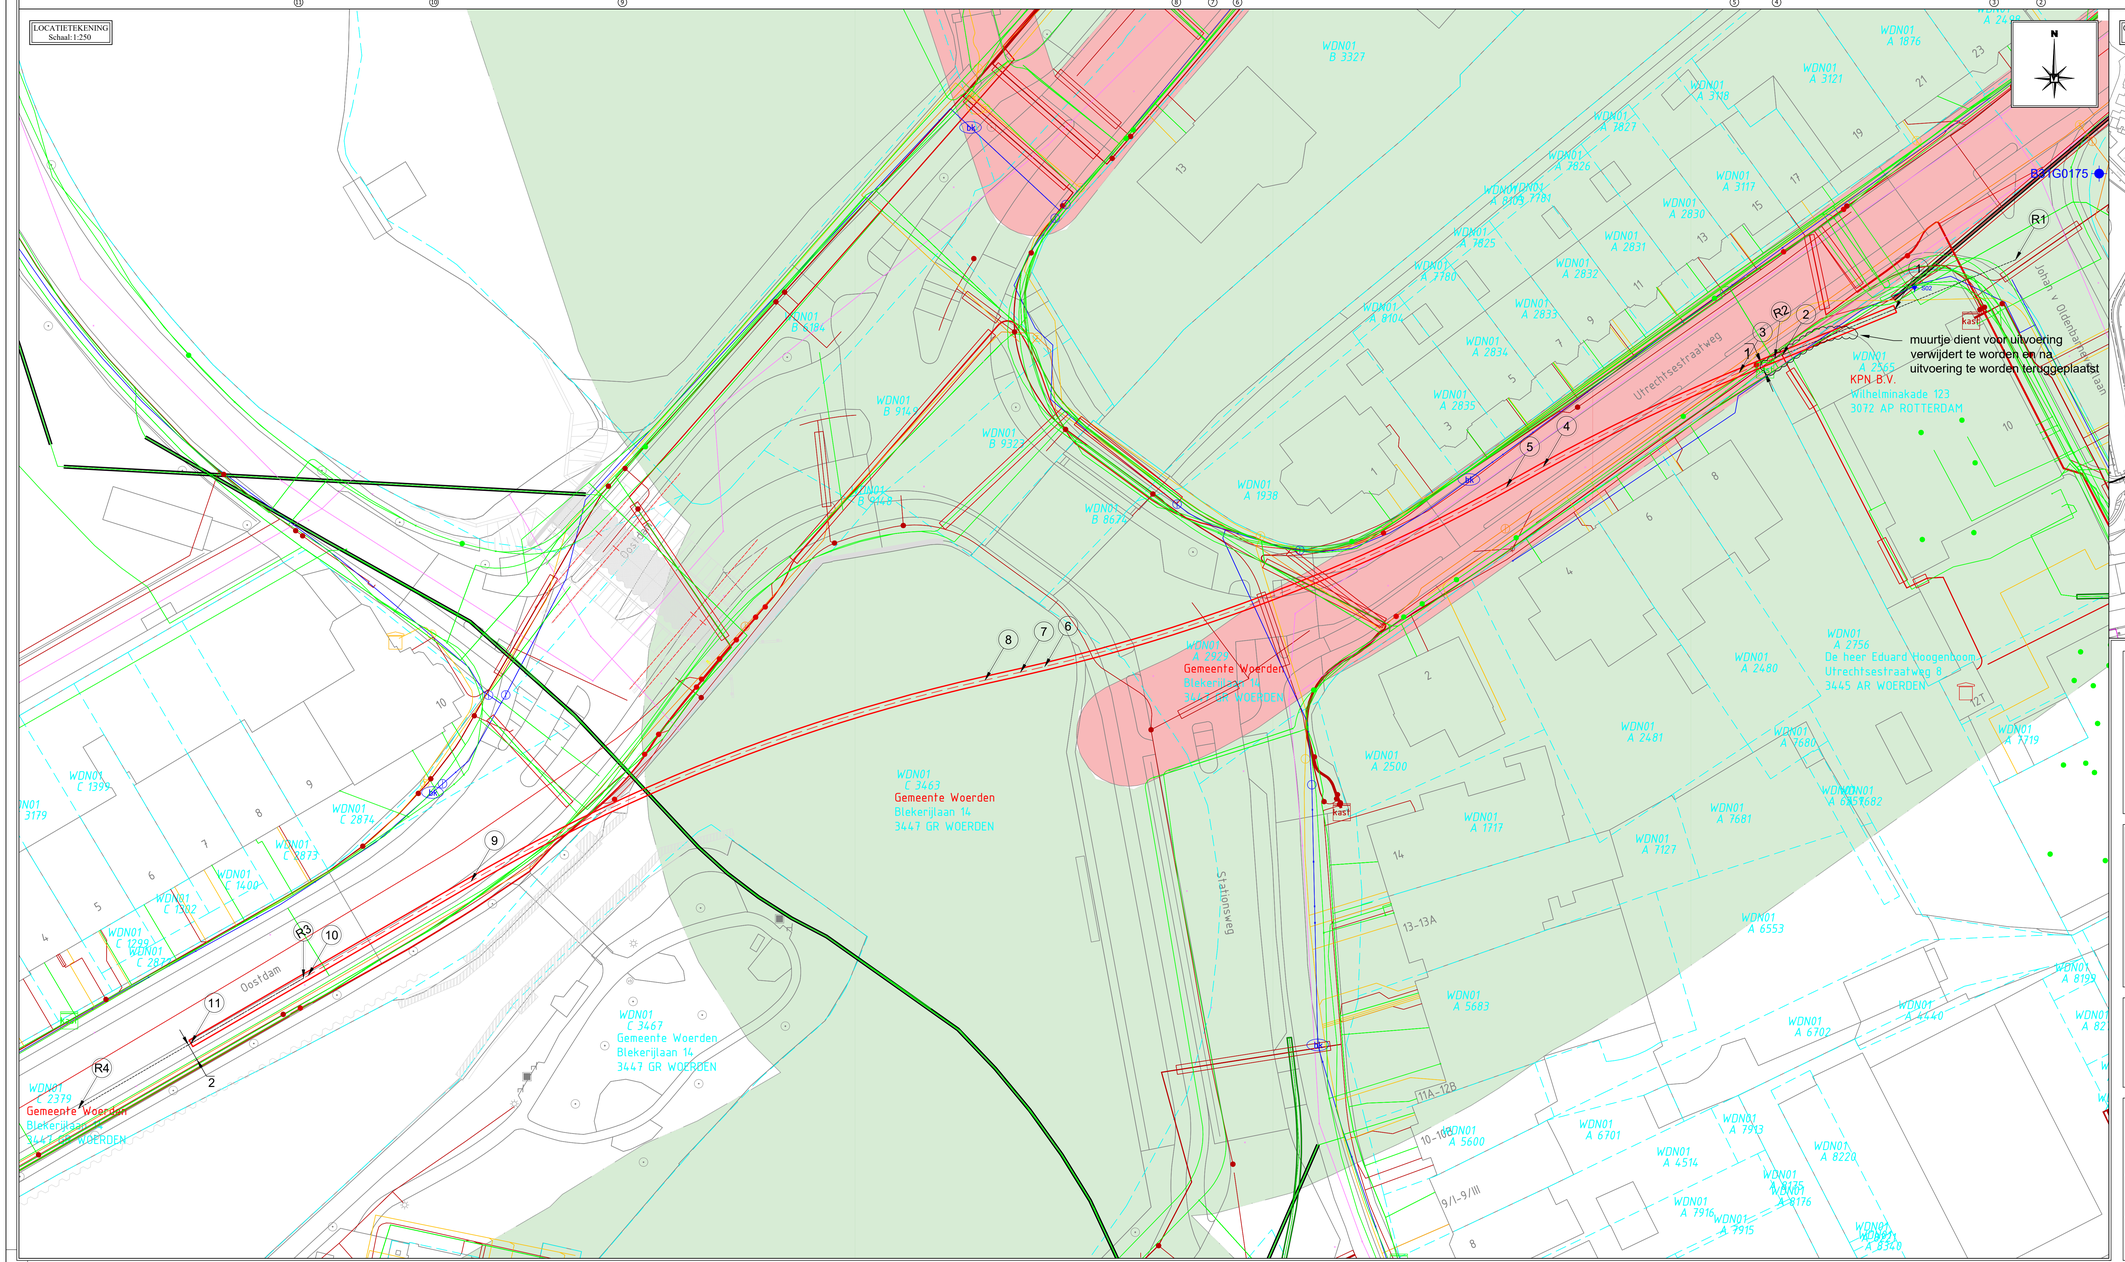

OVERZICHT TEKENING
Schaal 1:2000

Doorsnede Boring:
Schaal 1:20

TE BOREN BUIZEN:
2×Ø200 PE100 SDR11 t.b.v. middenspanning (Stedin) +
1xØ160 PE100 SDR11 t.b.v. middenspanning (Stedin) +
1×Ø110 PE100 SDR11 t.b.v. telecom (Stedin) +
5×Ø160 PE100 SDR11 t.b.v. telecom (KPN)

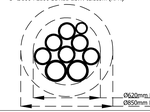

Coördinatenlijst Boring:

Boorlengte is 219,66 m

kpt	Omschrijving	X-Coord	Y-Coord	Z-Coord
R1	15m voor intredepunt	121109.12	455555.23	
1	Intredepunt	121095.24	455549.56	0.48
2	Begin vertikale bocht	121052.26	455544.28	-4.08
R2	15m na intredepunt	121081.35	455543.89	
3	Begin horizontale bocht	121077.28	455542.21	-5.78
4	Eind horizontale bocht	121064.64	455531.38	-12.24
5	Begin horizontale bocht	121060.36	455529	-13.23
6	Diepste punt.	120997.12	455508.29	-18.76
7	Eind horizontale bocht	120994.33	455507.64	-18.75
8	Begin horizontale bocht	120990.23	455506.73	-18.68
9	Eind horizontale bocht	120930.94	455483.54	-10.25
10	Eind vertikale bocht	120912.14	455472.64	-4.08
R3	15m voor uittredepunt	120911.8	455472.33	
11	Uittredepunt	120898.82	455464.81	0
R4	15m na uittredepunt	120886.64	455457.29	

Legenda bestaande Kabels en Leidingen:
- Laagspanning
- Middenspanning
- Gas HD
- Gas LD
- Data
- Druk
- Vijverval
- Water

Legenda gestuurd boren:
- Bestaande boring
- Nieuw te maken boring
- Kadastrale grens
- S-NR Sondering
- Kernzone
- Beschermingszone

DEFINITIEF

Opmerkingen:
- De gegevenslevende kabels en leidingen zijn afkomstig uit de KLIC-verleninstantemelding 2000459012.
- De digitale ondergrond is verkregen uit InfoCad Map Desktop op basis van rijkshuisbeek-stelsel.
- Het gegevenslevende grondmodel/zoek is verkregen uit GA200809.090.R01.V1.0' gerealiseerd door Geomax
- De HDPE leidingtemp(en) dienen vanaf buspof zonder spiegellassenverkaamheden op de aangegeven locatie te worden uitgehaalt (op rollenmeilter) voorafgaand aan de intrekkkar. - De HDPE leidingtemp(en) dienen vervaardigd te worden uit buislengtes welke onderling verbonden zijn met stuiklassen de spiegellassen, uitgehaalt op de aangegeven locatie (op rollenmeilter) voorafgaand aan de intrekkkar.
Van Vulpen behoud zich het recht voor af te wijken van de voorgestelde methodiek.

Project Specifieke Risico's:
- Risico #1
In- en uitbreek nabij drukke doorgaande weg. Joint verkeersmaatregelen nemen om de werkzaamheden veilig uit te kunnen voeren.
- Risico #2
Boring kruist beiden met bestaande ondergrondse infra. Bij in- en uitbreek kabels en leidingen zorvuldelijk maken en gebiggenstelt boorlijn aanbouden.
- Risico #3
Kruising huidige en toekomstige kadastrastrucs. Gegevens opvragen en rekening houden met diepte van de funderig door leer op voldoende afstand onder door te boren.

Werkomschrijving:
Horizontaal gestuurde boring
2xØ200 + 6xØ160 + 1xØ110 PE100 SDR11
t.b.v. middenspanning en telecom

Locatie	Plaats:
Utrechtsestraatweg - Oostdam	WOERDEN

Tekeningnummer:	Versie:	Blad:
2200611086BT	D	1/1

D	Voor vergunning	CWJ	22-09-20
C	Voor vergunning	CWJ	02-09-20
B	Concept	CWJ	15-07-20
A	Concept	CWJ	10-07-20
0	Interne controle	CWJ	02-07-20
Rev.	Omschrijving	Get.	Datum

Vergunninghouders:
- Stedin Netbeheer B.V.
- Koninklijke KPN N.V.

Opdrachtgevers:
- Stedin Netbeheer B.V.
- Volker Wessels Telecom B.V.

Getekend: CWJ
Gecontroleerd: TVS
Datum: 22-09-20
Schaal: Diversen
Formaat: A0
Projectnummer: 2200611086

Postbus 231
4200 AE Gorinchem
Papland 8
4206 CL Gorinchem
T: +31 (0) 183 - 645560 E: info@vanvulpen.eu
F: +31 (0) 183 - 648550 I: www.vanvulpen.eu

VAN VULPEN

I:\projecten\Klanten\Telekinetics\2020\09\2200611086BT_D.dwg WJ1

Disclaimer: Zonder uitdrukkelijk schriftelijke toestemming van Van Vulpen is het niet toegestaan om deze tekening aan te vullen, te wijzigen of aan derden te verstrekken. Van Vulpen neemt geen verantwoordelijkheid voor het aanbrengen van aanvullingen of wijzigingen door derden.