Detail 1
Schaal : 1:100

Detail 2
Schaal : 1:100

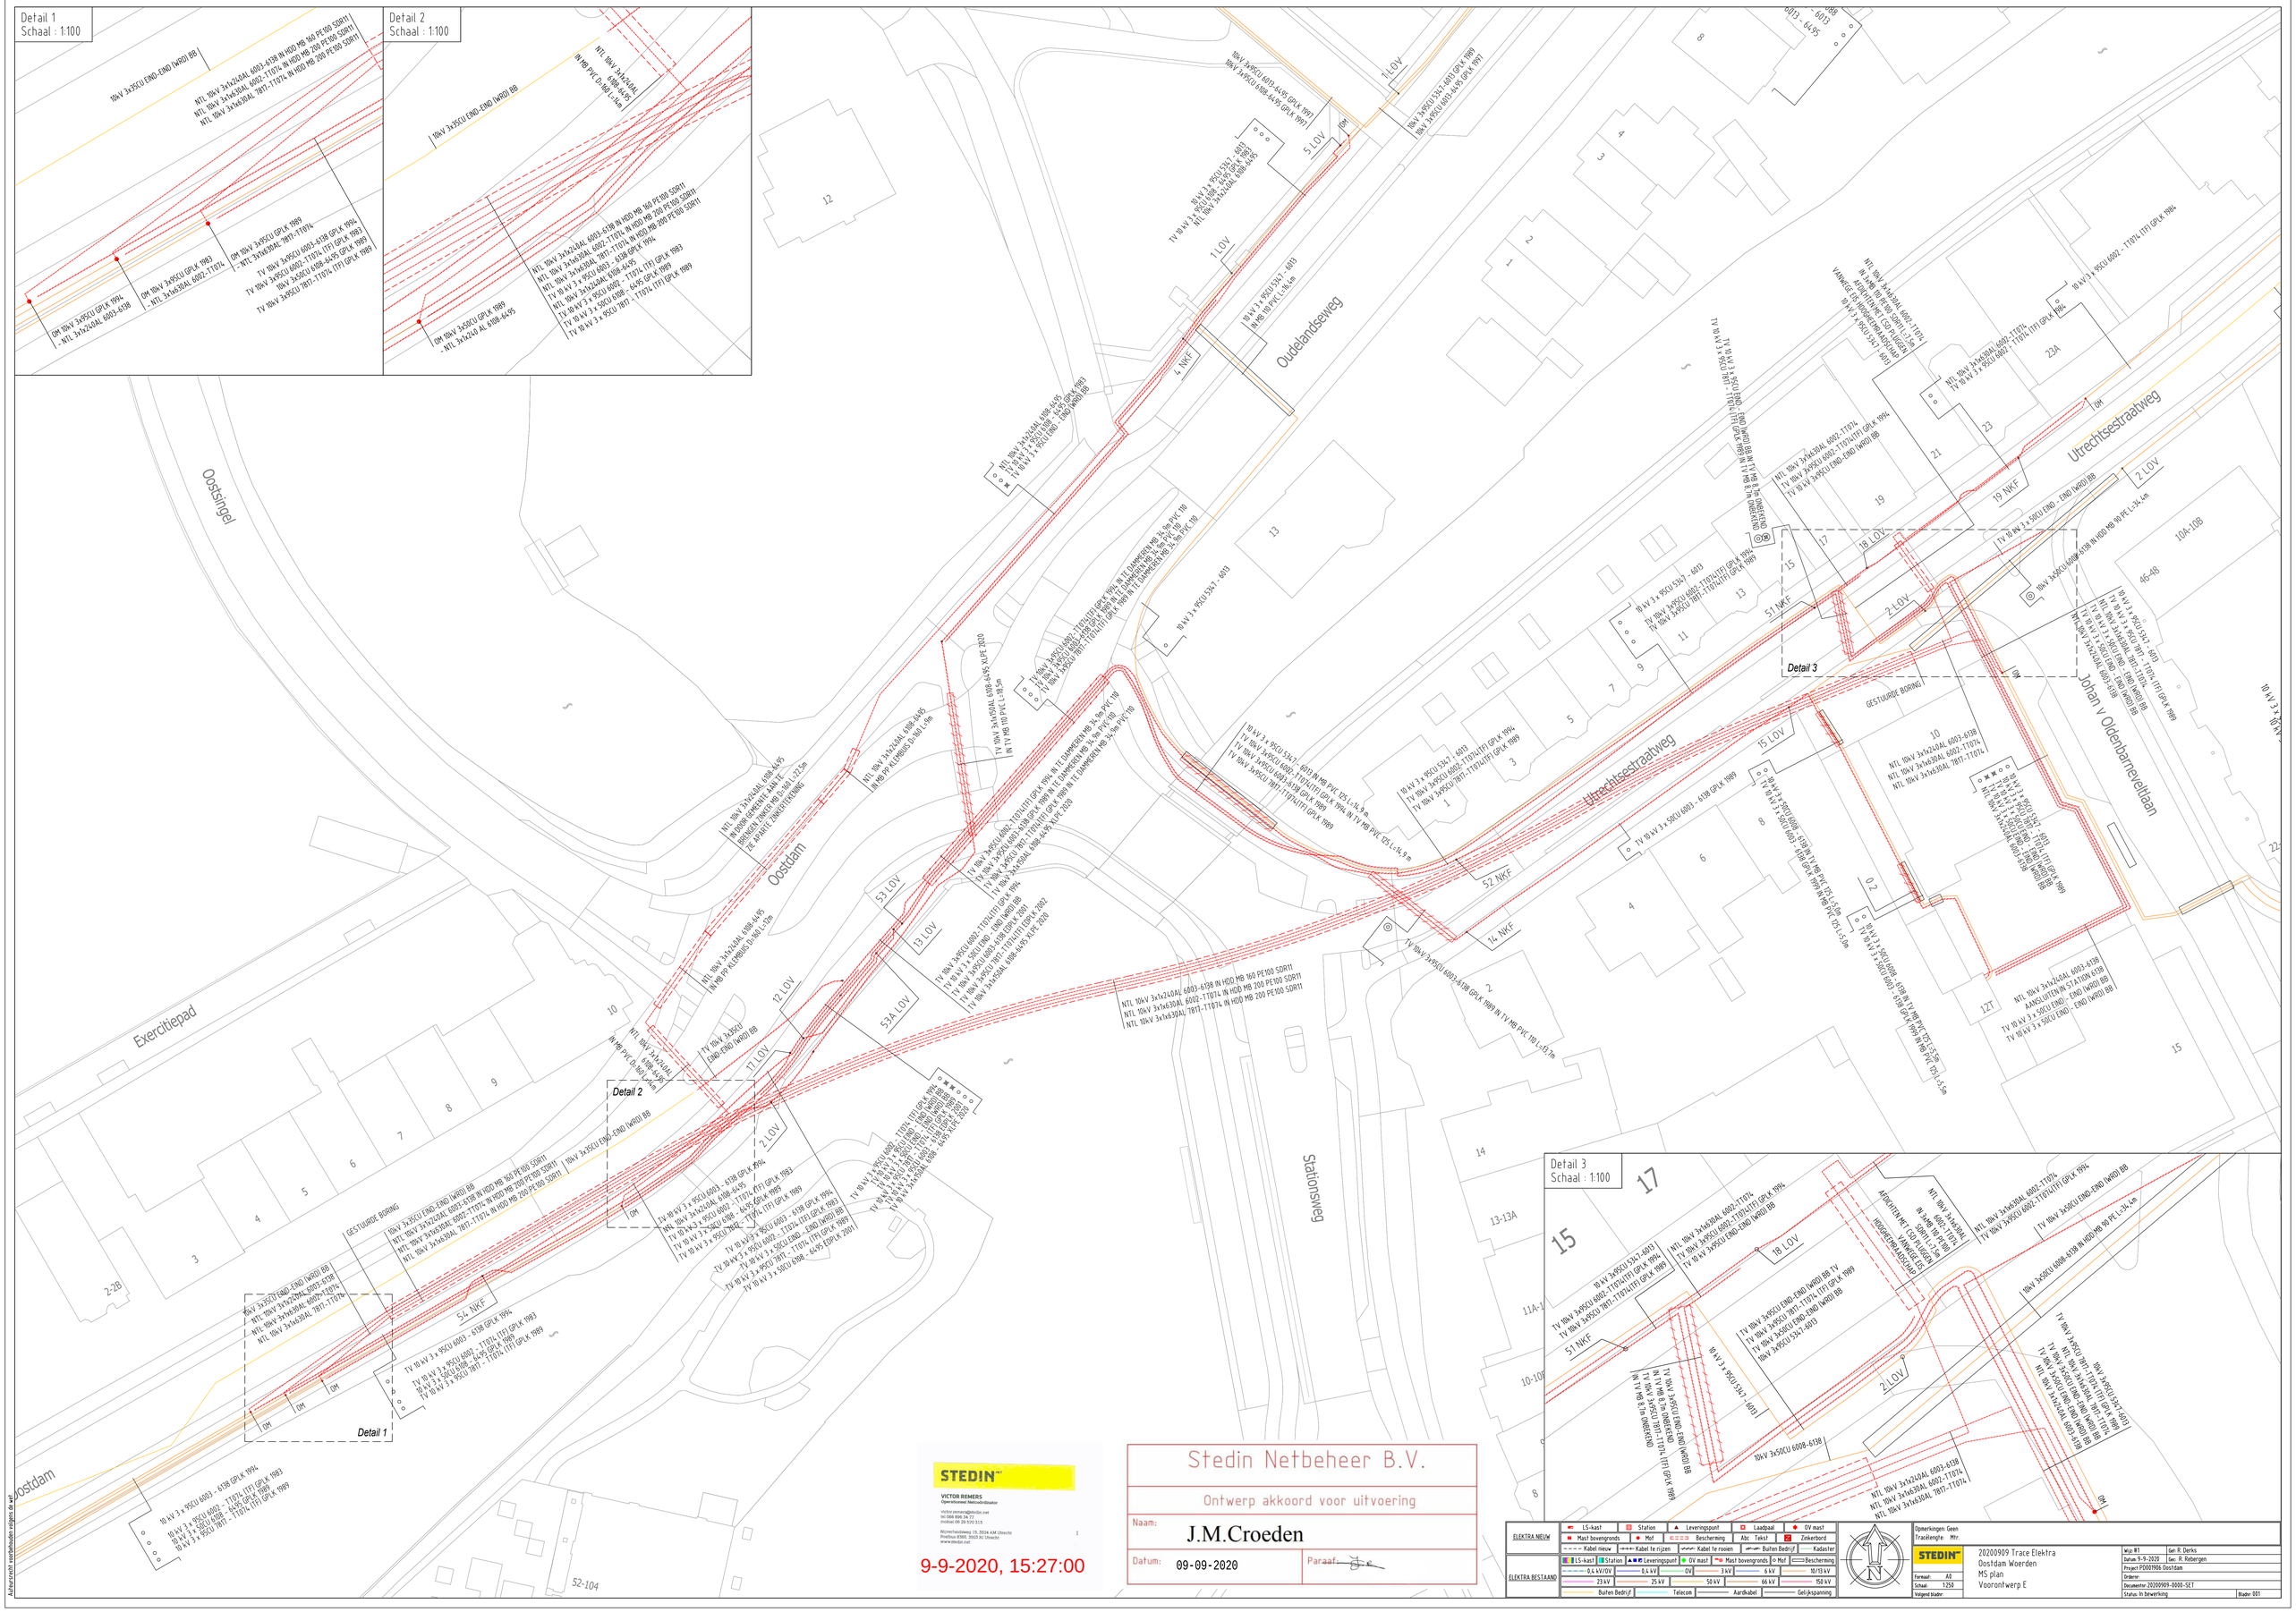

STEDIN

VICTOR REMERS
Operationeel Netcoördinator

victor.remers@stedin.net
mobiel 088 34 21
intranet 06 29 570 313

Blijvenhoekweg 19, 3534 AM Utrecht
Postbus 8565, 3503 RJ Utrecht
www.stedin.net

9-9-2020, 15:27:00

Stedin Netbeheer B.V.

Ontwerp akkoord voor uitvoering

Naam: J.M.Croeden

Datum: 09-09-2020 Paraaf:

Detail 3
Schaal : 1:100

ELEKTRA NIEUW	LS-kast	Station	Leveringspunt	Laadpaal	OV mast	
	Mast bovengronds	Mof	Bescherming	Abc Tekst	Zinkerbord	
	Kabel nieuw	Kabel te rijnen	Kabel te rooien	Buiten Bedrijf	Kadaster	
ELEKTRA BESTAAND	LS-kast	Station	Leveringspunt	OV mast	Mast bovengronds	Mof	Bescherming
	0,4 kV/OV	6 kV	OV	3 kV	10 kV	10/20 kV
	23 kV	25 kV	50 kV	66 kV	150 kV	
	Buiten Bedrijf	Telecom	Aardkabel	Gelijkspanning		

Opmerkingen Geen
Traceleng: Mtr.

STEDIN

Formaat:	A0
Schaal:	1:250
Volgend blad nr:	

20200909 Trace Elektra
Oostdam Woerden
MS plan
Voorontwerp E

Wijk:	81
Gen:	R. Derks
Datum:	9-9-2020
Tec:	R. Rebergen
Project:	PD001906 Oostdam
Ordernr:	
Documentnr:	20200909-0000-SET
Status:	In behandeling
Bladnr:	001

Aansprakelijkheden volgens de wet