


Dwarsdoorsnede Haanwijk
bestaand
1: 100

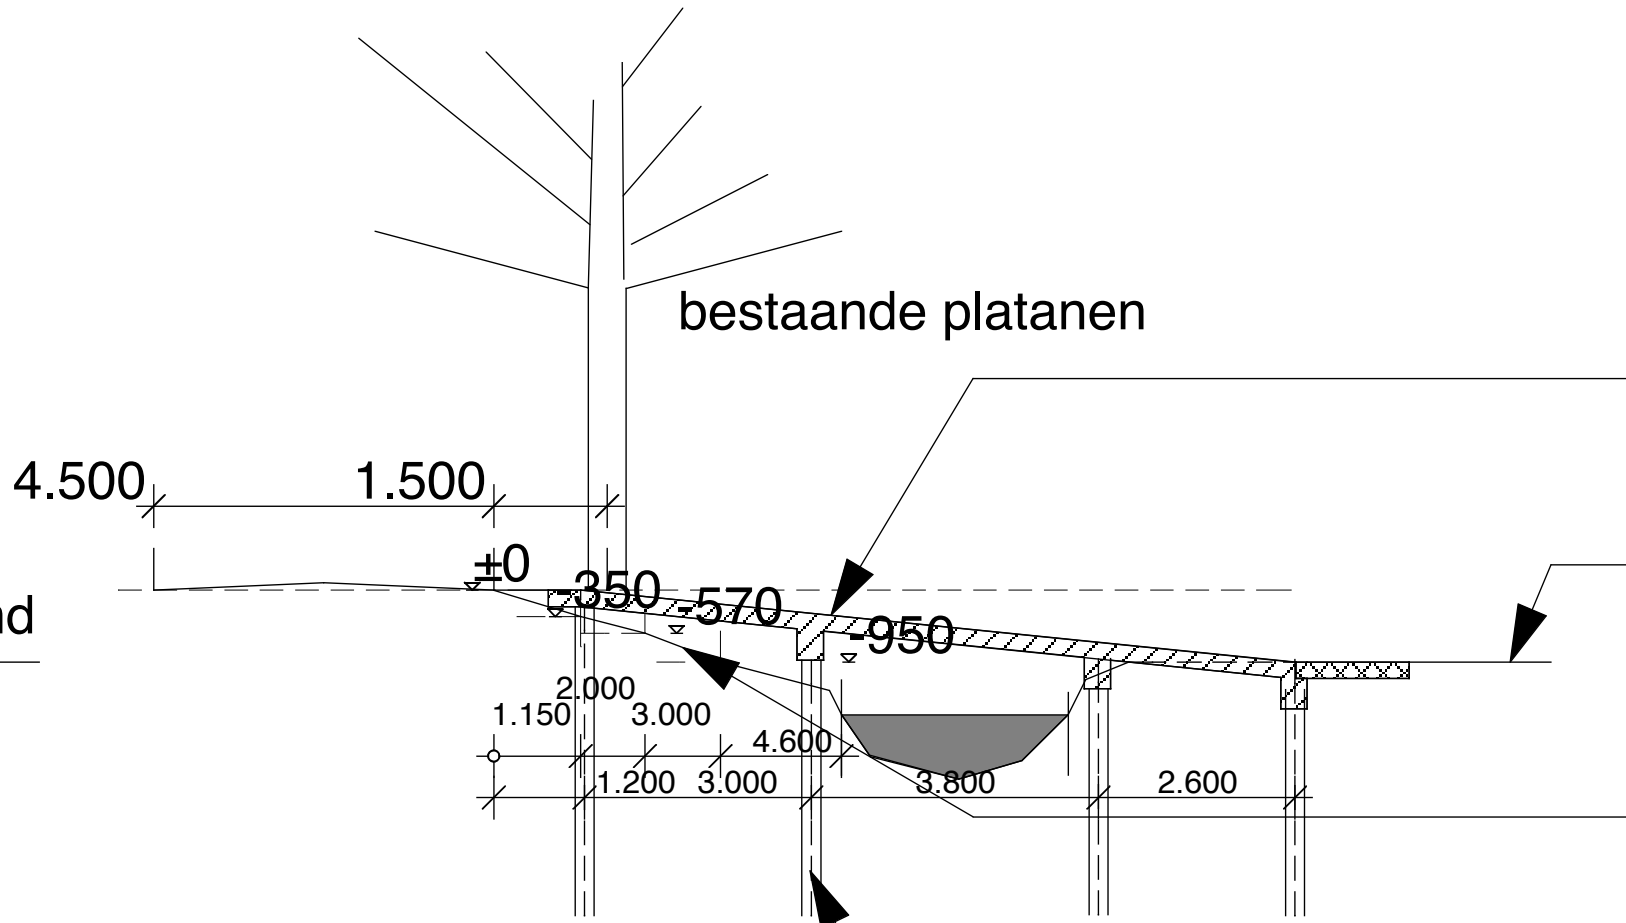


Dwarsdoorsnede Haanwijk
met uitrit
1: 100

te maken landbouw uitrit
betondek zwevend boven aarde
t.b.v. behoud van bestaande bomen


toegangspad van prefab groenspoor (open) betonplaten
4,0 m1 verhard, 4,0 m1 vrije doorgang

onder betonwerk t.p.v. dijk
ter voorkoming van erosie
te maken (50%) open straatwerk
e.e.a. in overleg en ter goedkeuring van waterschap

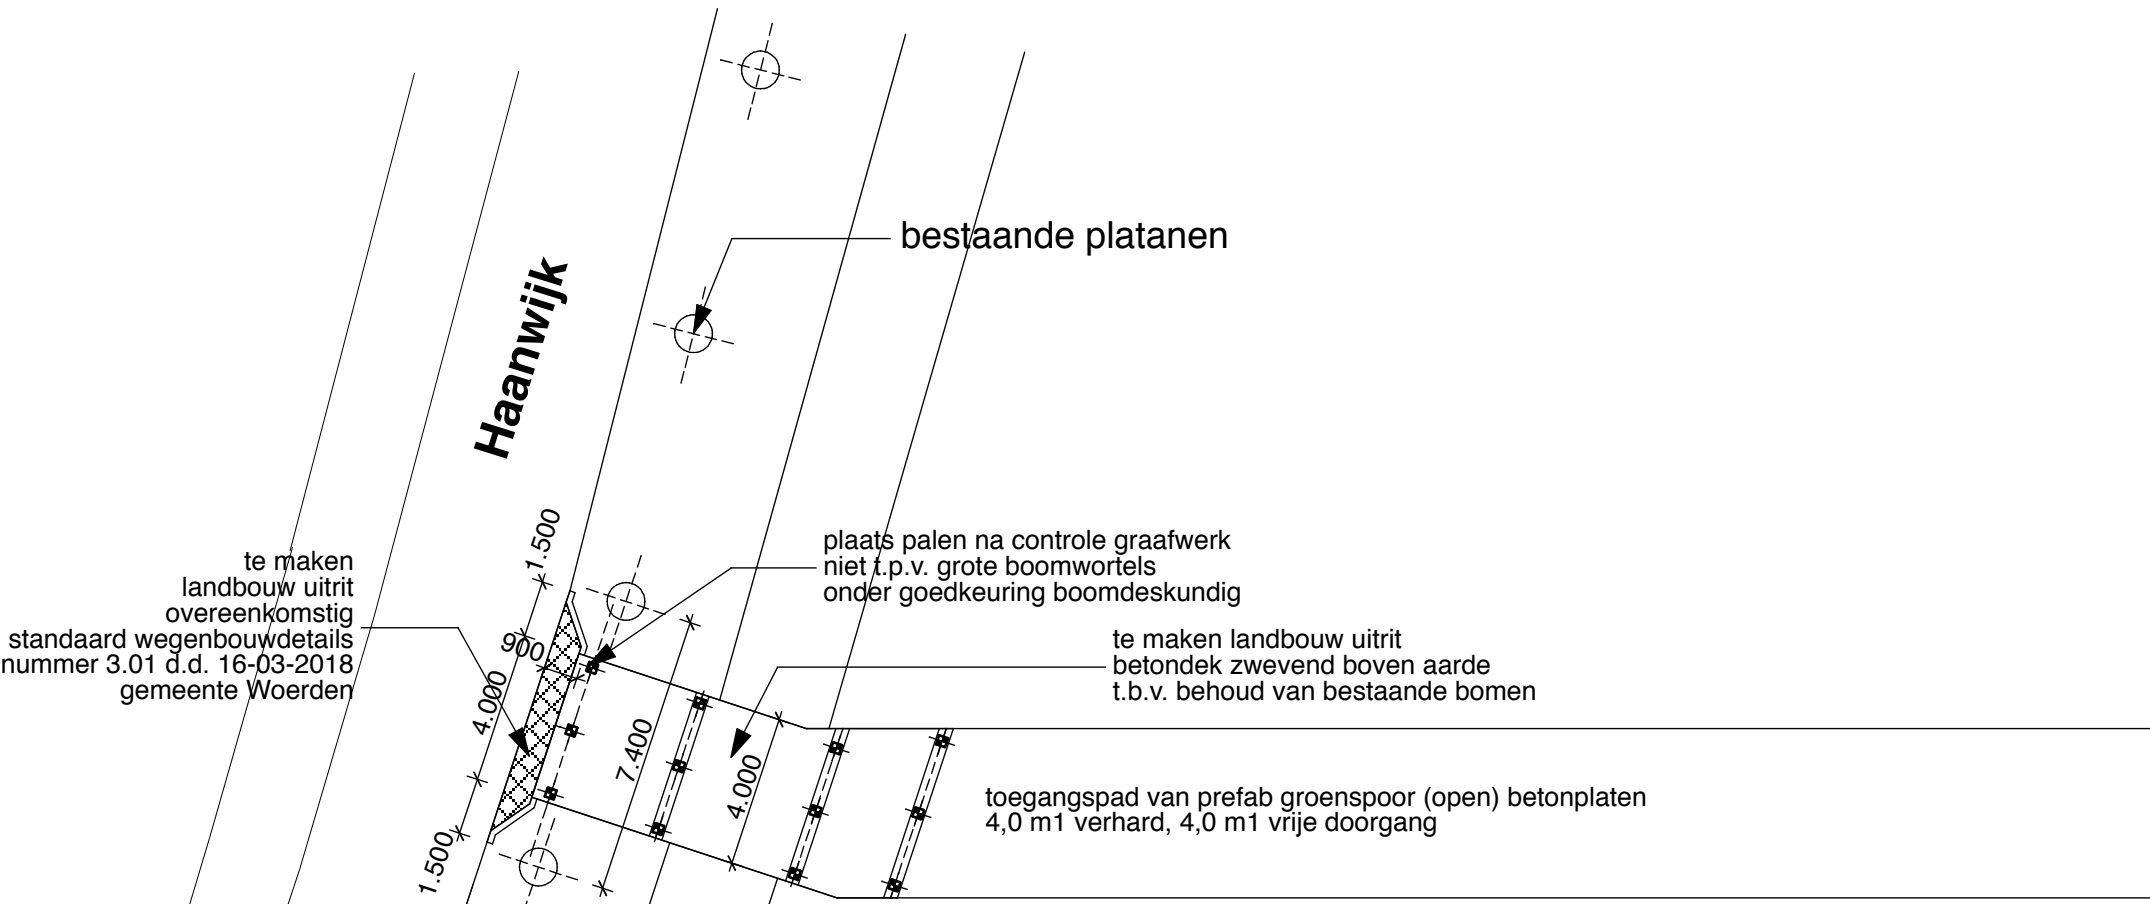

schaal 1: 200

Weiland

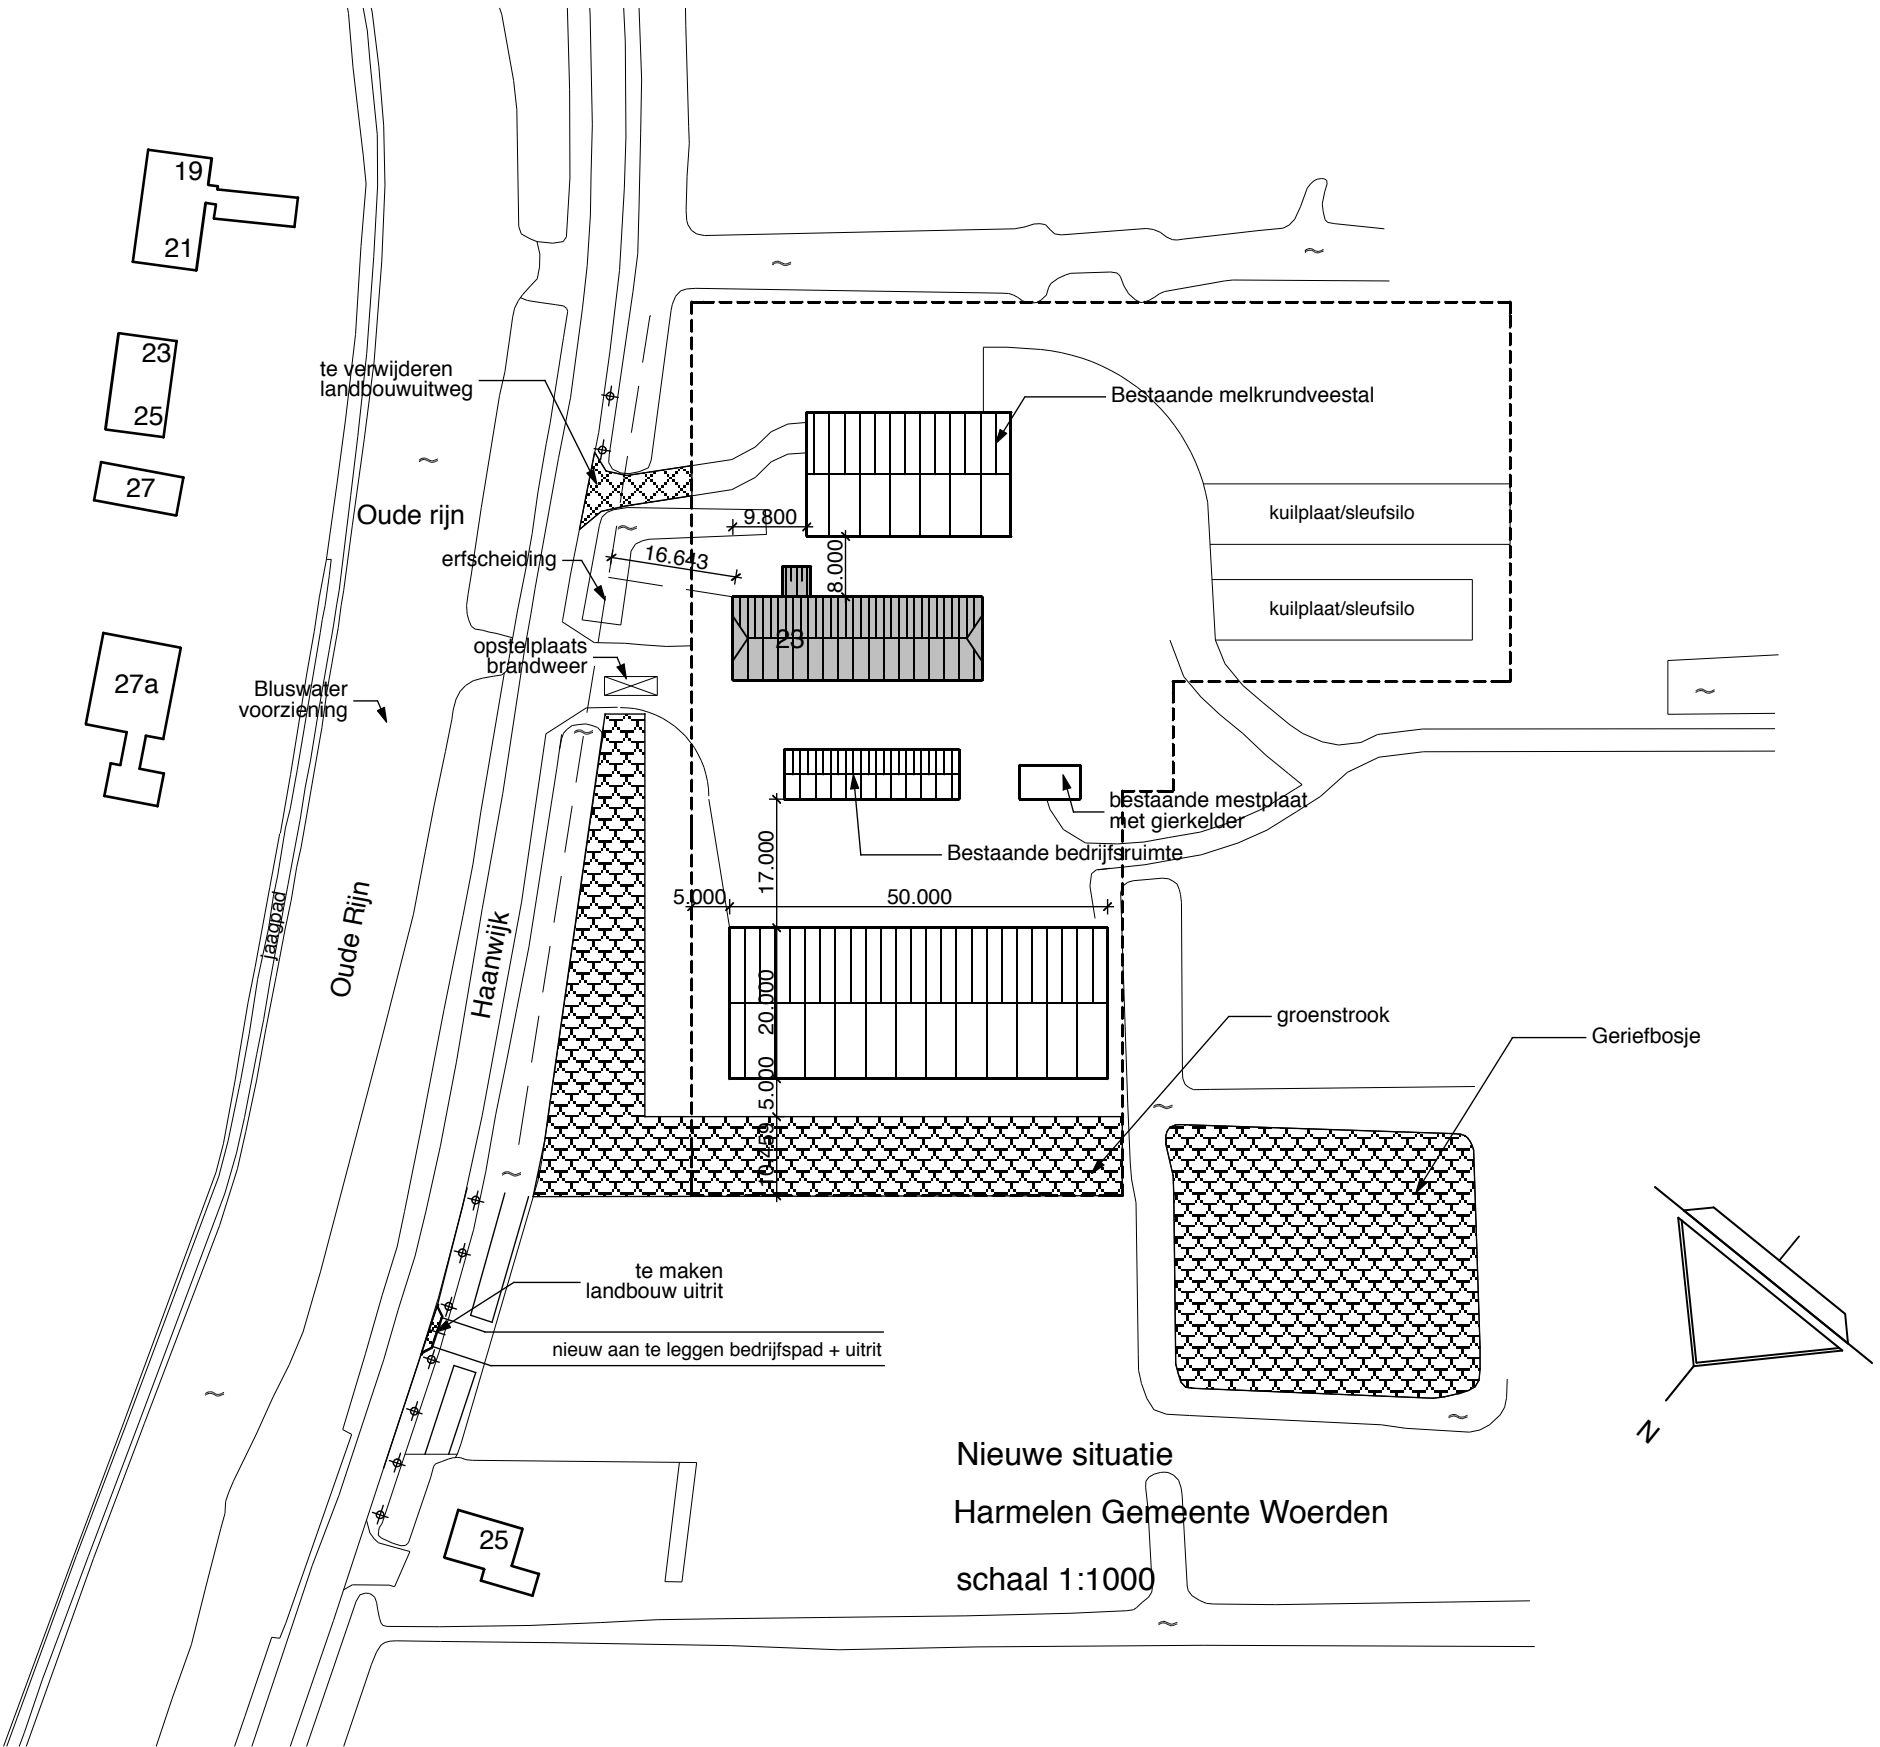

Nieuwe situatie
Harmelen Gemeente Woerden
schaal 1:1000

Project	Aanleggen landbouw uitrit t.b.v. melkveebedrijf aan Haanwijk 23 3481 LH Harmelen			Projectnummer 07 03 03	
Omschrijving	Situatie uitrit aug-2019			Bladnummer U01	
Opdrachtgever	fam. van Egmond Haanwijk 23 3481 LH harmelen				
Schaal	1 : 1000 1 : 200		Datum	1 juli 2019	
Formaat	90 x 45		Gewijzigd	28 aug. 2019 7 sept. 2020	
Architekt	Willem S. van Vliet Waverveensepad 8 3645 CM Vinkeveen tel. 0297 - 261147				