
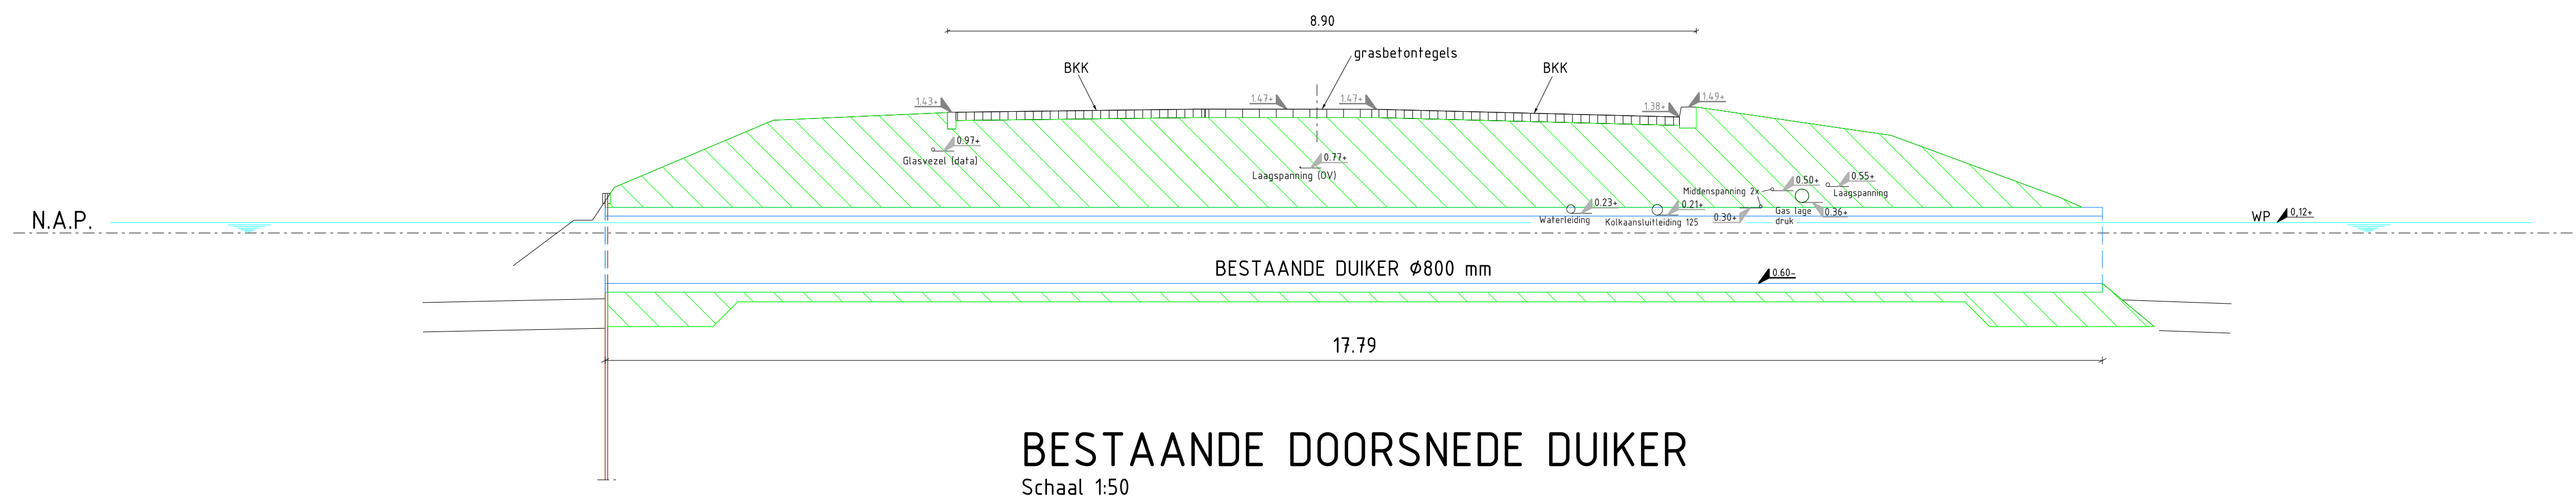



SITUATIE DUIKER
Schaal 1:200

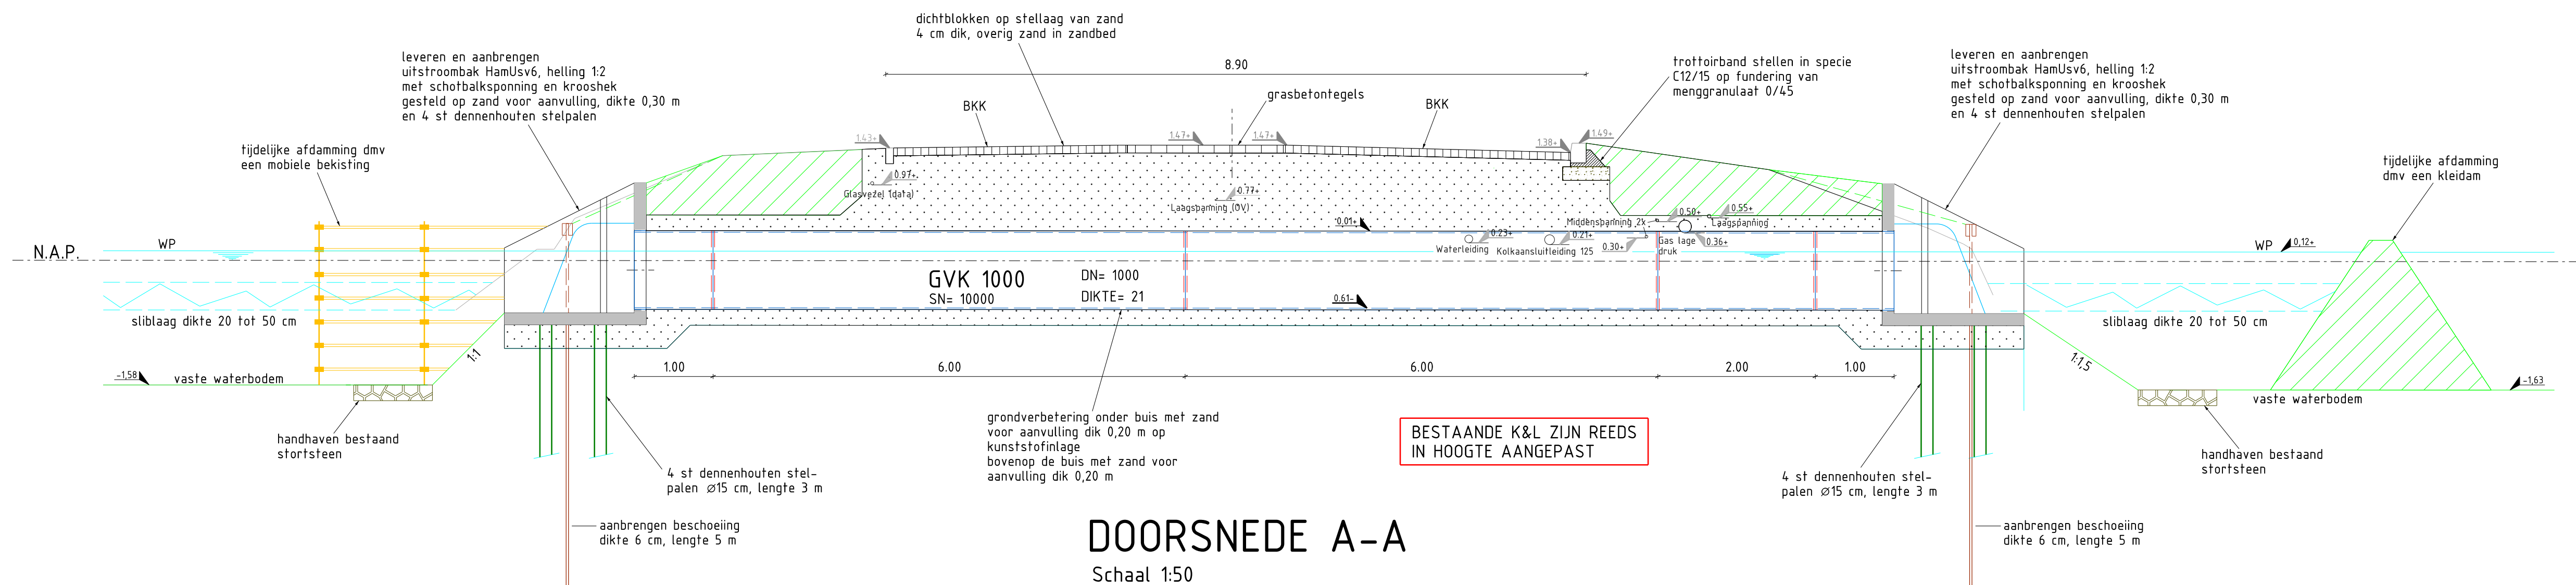

LEGENDA

- verwijderen begroeiing gras en riet maaien en frezen gras en riet
- inzaaien met graszaad
- aanvullen met grond
- ontgraven van fundering/ grond
- stortebed van breuksteen 40/80 dikte 0,20 m op grond dicht kunststof doek
- opschonen watergang, uitmaaien talud en eenmalig uitputten van het riet

47U ----- 48U bestaande uitstroomopening duiker



Stadsbedrijven

Bezoekadres: Stadsplein 1
Postadres: Postbus 8375, 3503 RJ Utrecht
Telefoon: 030 - 286 4323
Mail: stadsingenieurs@utrecht.nl

Opdrachtgever: **Gemeente Utrecht, BOR**

Project: **Vervangen Duiker Antillen/Seychellen (Lunetten)**

Onderdeel: **Ligging bestaande en nieuwe duiker t.o.v. bestaande Kabels en Leidingen**

| | | | |
|-----------------------------|---|-----------------|--------------------|
| Status: Definitief | Fase: Uitvoeringsontwerp | Behoort bij: | Schaal: 1:50/1:200 |
| Opsteller: E v. Nierop | Goedgekeurd en vrijgegeven: J. Anderson | Paraaf: | Datum: 14-04-2021 |
| Projectnummer: 14.1.1205 | Tekeningnummer: 1205.Rio.040-01 | Bladnummer: 1 | Formaat: A1 |
| Auteursrechten voorbehouden | | Documentnr: | Wijziging: |
| Bestandsnaam: FILES | | Plotdatum: PLTD | |