







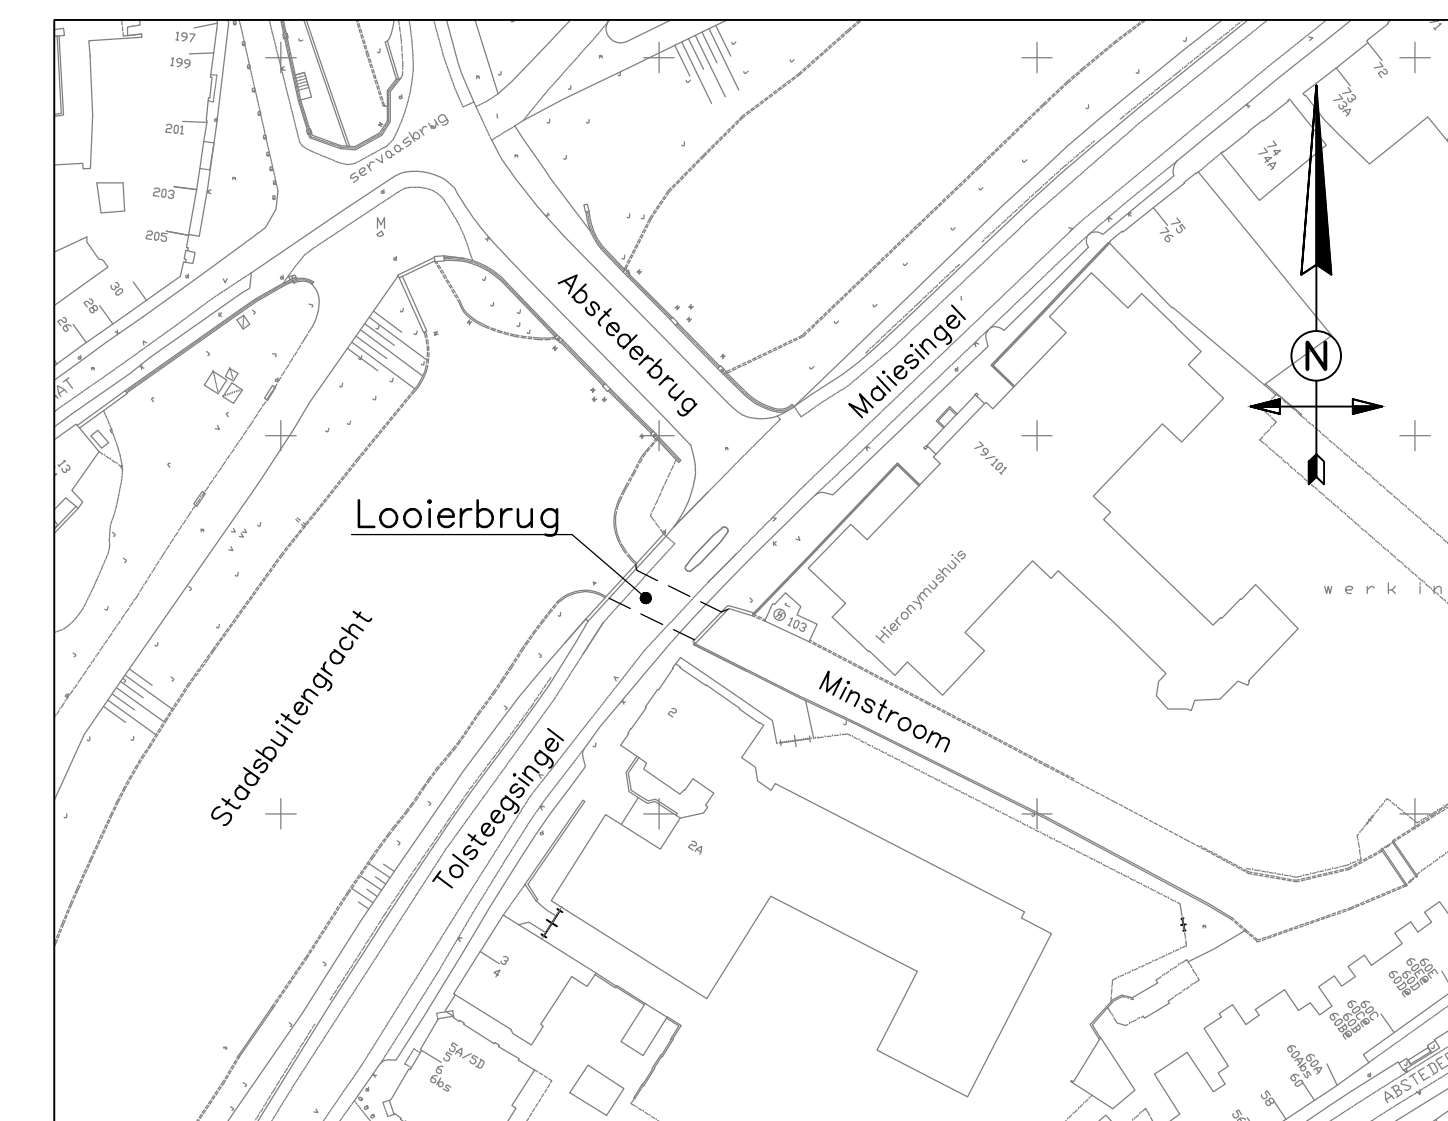


- LEGENDA:

- |   |                        |   |               |   |                          |
|---|------------------------|---|---------------|---|--------------------------|
|  | - i.h.w. gestort beton |  | - maaiveld    |  | - metselwerk (aanzicht)  |
|  | - prefab beton         |  | - bestrating  |  | - metselwerk (doorsnede) |
|  | - grout                |  | - natuursteen |   |                          |



B					
A					
O	23-07-'21	J. vd Bunt	H. Vermeij	W. Akk.	Origineel
Versie	Datum	Getek.	Getoe.	Vrijge.	Opmerkingen

Stadsbedrijven		 <b>Gemeente Utrecht</b>	
Opdrachtgever	<b>Gemeentebestuur van Utrecht</b>	Schaal	<b>Zie tek.</b>
		Behoer	<b>Bestek</b>
Project	<b>Funderingsherstel vleugelwand Looierbrug</b>	Projectnummer	<b>141.2391.01</b>
		Status	<b>Definitief</b>
		Tekeningnummer	<b>C&amp;B.040-001</b>
		Datum	<b>23-07-2021</b>
		Versie	<b>0</b>
Onderdeel	<b>Bestaande en nieuwe situatie</b>	Getekend	<b>J. van de Bunt</b>
		Grootstet	<b>H. Vermey</b>
Bestek		Vrijgegeven	<b>W. Akkermans</b>