


- LEGENDA:**
- i.h.w. gestort beton
 - maaiveld
 - metselwerk (doorsnede)
 - pefab beton
 - bestroting
 - natuursteen
 - Gas lage druk Stedin
 - Middenspanning Stedin
 - Laagspanning
 - Riool
 - Water
 - Data/transport
 - Warmte
 - Overlig

- TOELICHTING:**
- maten in millimeters, tenzij anders aangegeven
 - hoogtematen in meters t.o.v. N.A.P., tenzij anders aangegeven
 - hoeken in graden (360°)
 - coördinaten in millimeters t.o.v. Rijksdriehoeksnet

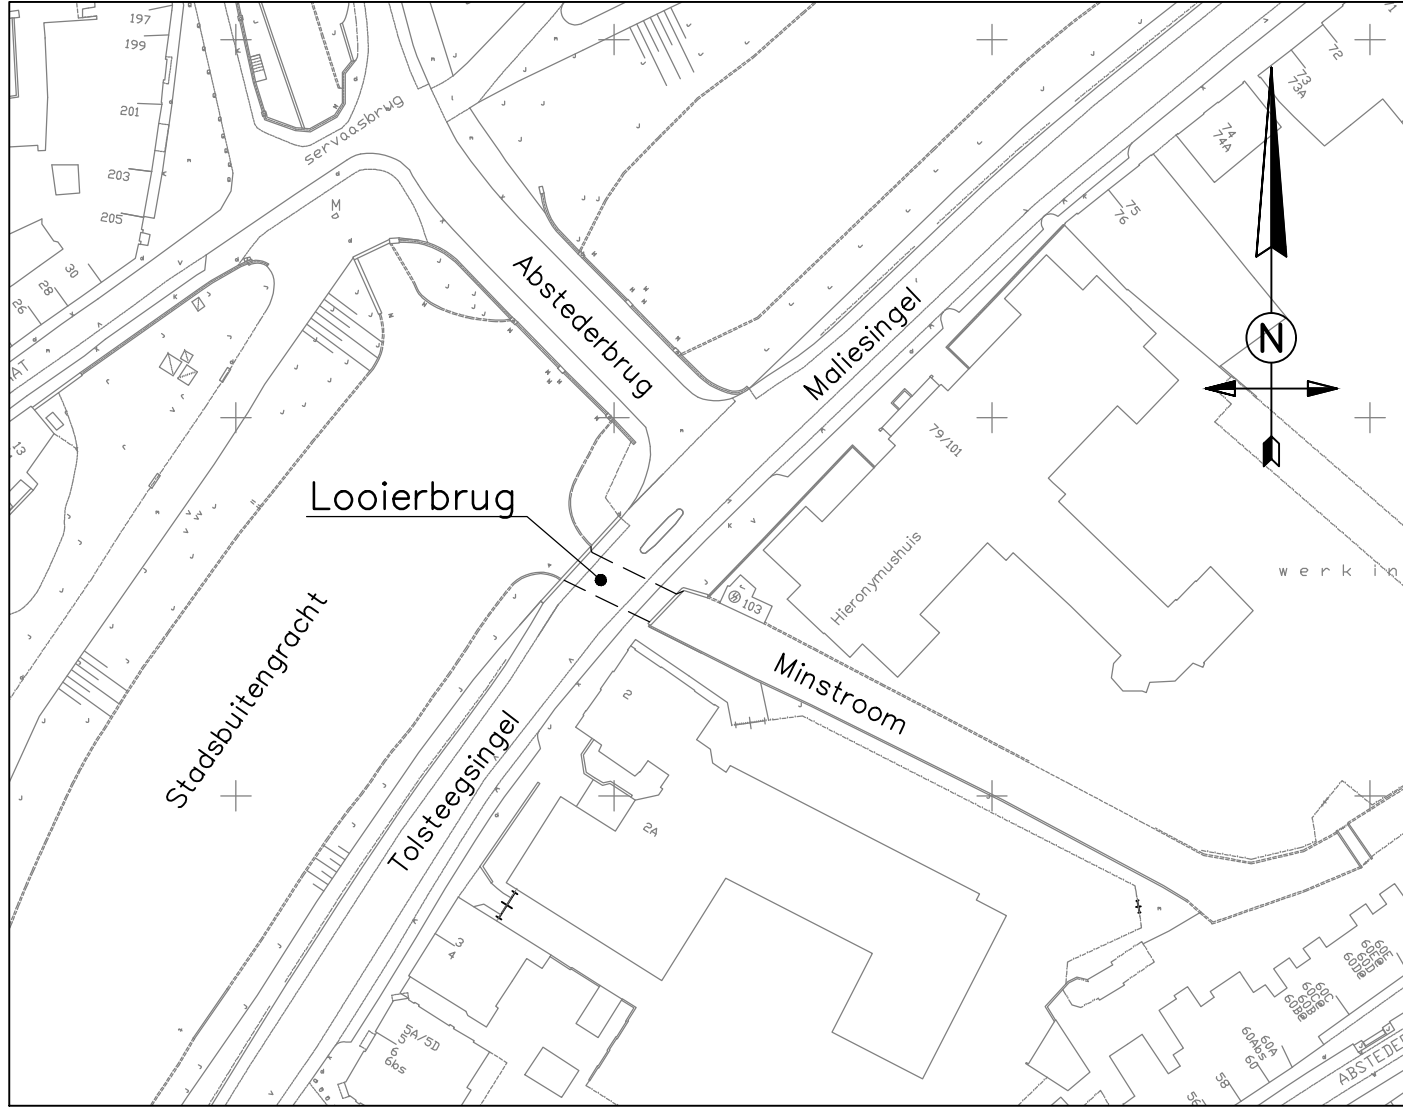

| SITUATIE SCHAAL 1:1000 | | | | | |
|---------------------------|----------|------------|------------|-------------|-------------|
| A | | | | | |
| 0 | 23-07-21 | J. vd Bunt | H. Vermeij | F. vd Vaart | Origineel |
| Versie | Datum | Getek. | Getoe. | Vrijge. | Opmerkingen |

| Stadsbedrijven | | | |
|--|-------------|------------------|------------|
| Opdrachtgever | | Schaal | Zie tek. |
| Gemeentebestuur van Utrecht | | Beheer | Bestek |
| Project | | Projectnummer | Status |
| Funderingsherstel vleugelwand Looierbrug | | 141-2391-01 | Definitief |
| | | Tekeningnummer | Datum |
| | | C&B.040-002 | 23-07-2021 |
| | | Versie | 0 |
| Onderdeel | Getekend | J. van de Bunt | |
| Fasering | Getoetst | H. Vermeij | |
| Bestek | Vrijgegeven | F. van der Vaart | |

Stadsingenieurs
Bezoekadres: Stadsplein 1, 3521 AZ Utrecht
Postadres: Postbus 8025, 3503 RJ Utrecht
Telefoon: 030 - 286 4323
www.stadsing.nl

