


Auteursrecht voorbehouden volgens de wet.

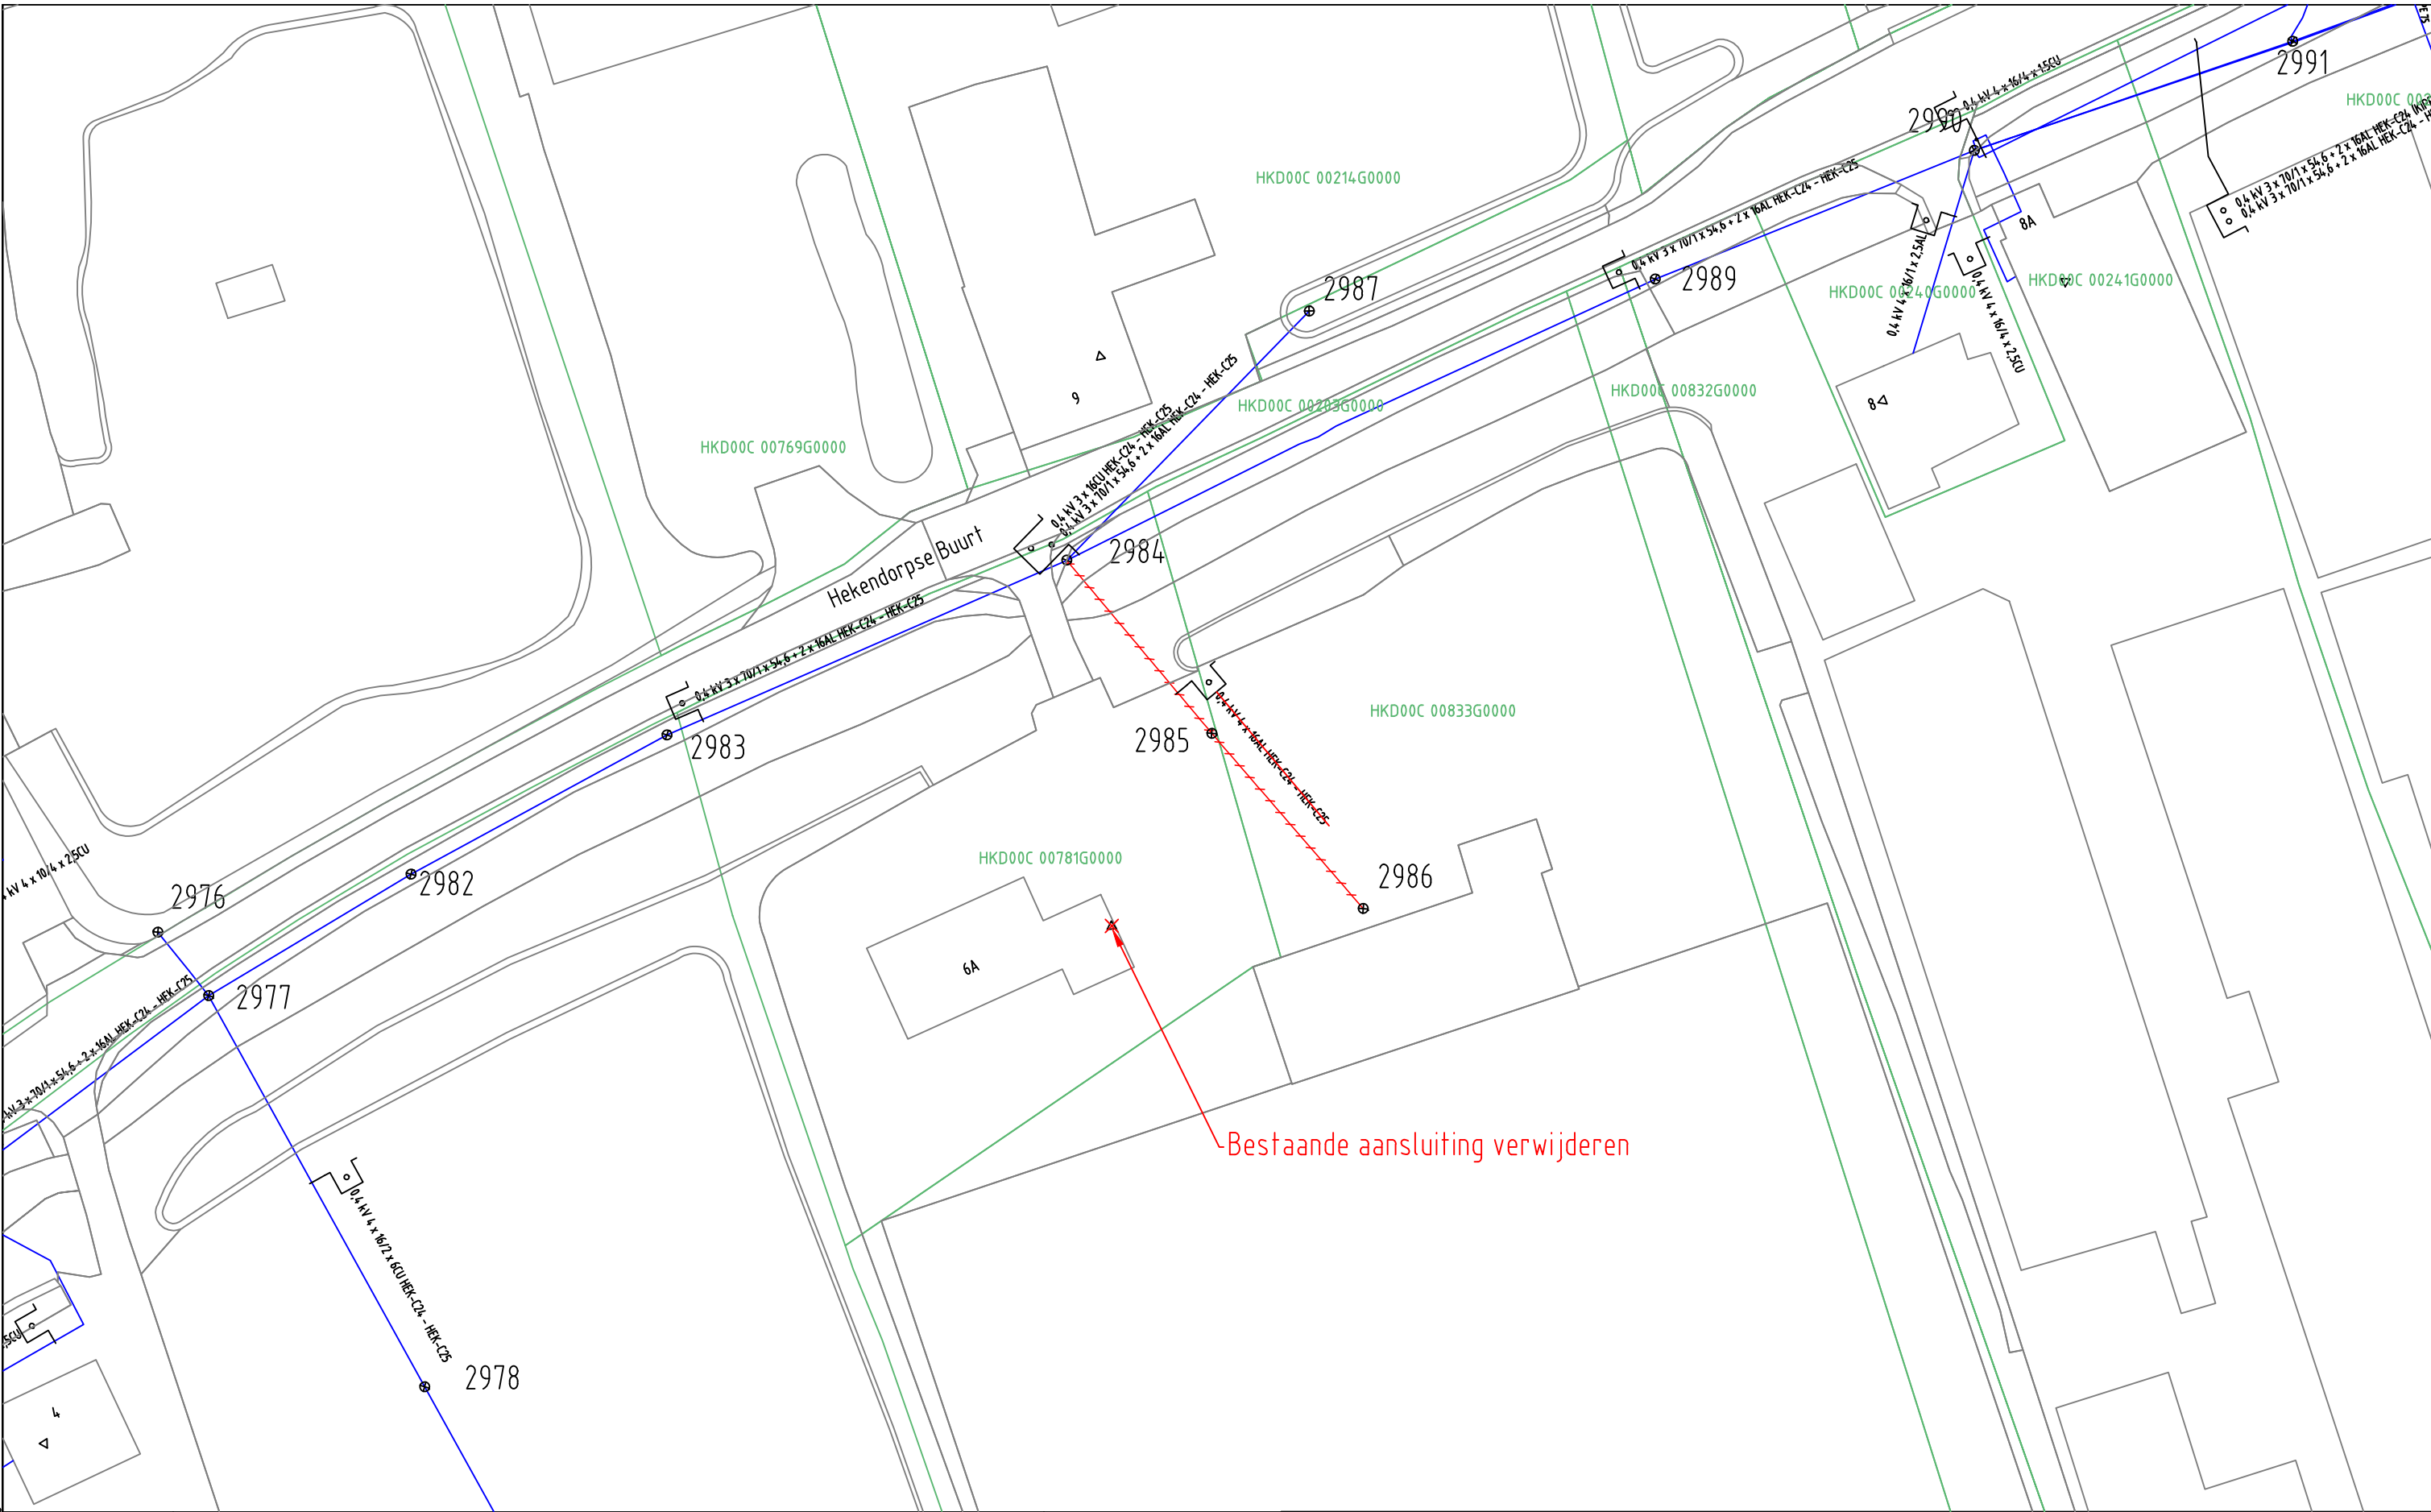

ELEKTRA NIEUW	LS-kast	Station	Leveringspunt	Laadpaal	OV mast
	Mast bovengronds	Mof	Bescherming	Abc Tekst	Zinkerbord
ELEKTRA BESTAAND	Kabel nieuw	Kabel te rijden	Kabel te rooien	Buiten Bedrijf	Kadaster
	LS-kast	Station	Leveringspunt	OV mast	Mast bovengronds
	Mof	Bescherming			
	0,4 kV/OV	0,4 kV	OV	3 kV	6 kV
	10/13 kV	23 kV	25 kV	50 kV	66 kV
150 kV		Buiten Bedrijf	Telecom	Aardkabel	Gelijkspanning

Opmerkingen: Geen	20210825 Trace Elektra Hekendorpse Buurt 8 A Hekendorp LS plan Detailontwerp/Vergunning E
Tracélengte: Mtr.	
Formaat: A3	
Schaal: 1:500	
Volgend bladnr: N.v.t.	

Wijz: #0	Datum: 27-8-2021
Getekend door: P. Fröhlich	
Goedgekeurd door Engineer: J.M. Croeden	
Goedgekeurd door ONC/OIV: N.v.t.	
Project: 930000193216 KGK Aanvraag	
Ordernr: 50245114	
Documentnr: 20210825-0000-015	
Status: Vrij voor uitvoering	Bladnr: 015