


-01 Terrein waterschap  
1 : 200

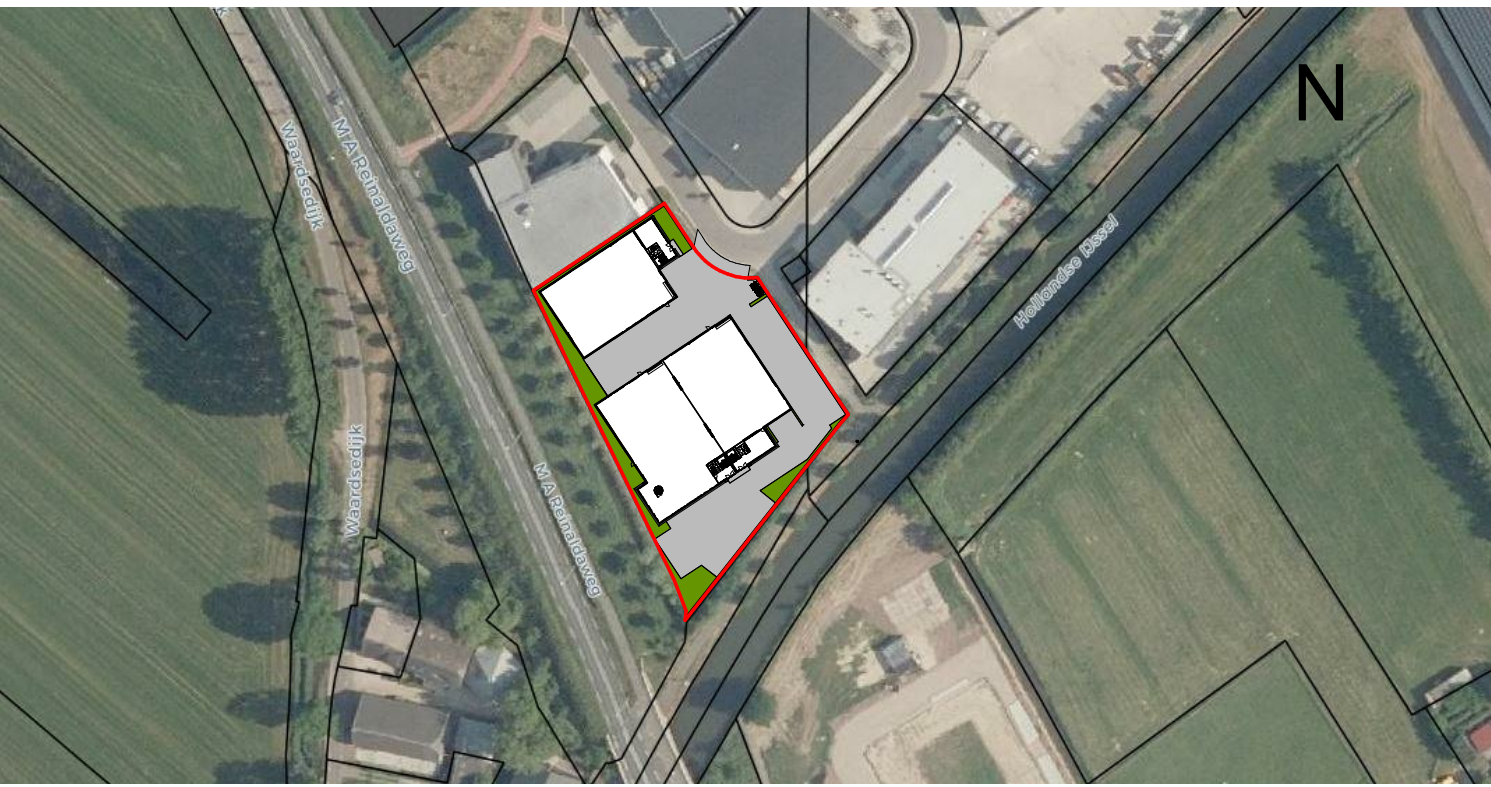

Situatie			
Bouwplaats:	Kavel 3	Kad. gemeente:	Linschoten
Bedrijventerrein:	Bedrijventerrein IJsselveld	Sectie:	A
Straatnaam:	Waardsedijk Oost, kavel 3	Nummer:	1877 & 5310
Nummer:	n.l.b		
Postcode:	n.l.b		

[1] 12447_HER_Stramienstelsel 3D_B_20210210.ifc   12447_HER_Prefab_beton_B_20210826.ifc   12447_HER_Bouwkundig_B_20210526.ifc   12447_HER_Prefab_beton_A_20210909.ifc   12447_HER_Stramienstelsel 3D_A_20210909.ifc   12447_HER_Terreinindeling_20210909.ifc   12447_HER_Bouwkundig_A_20210909.ifc			
Project: IJsselveld kavel 3, Montfoort		Fase: Definitief Ontwerp	
Opdrachtgever:		Over-IJssel 1882 Investment B.V.	
		Hofdijk 63	
		3417 XE Montfoort	
		Nederland	
		Schaal: 1:100/200	
		Format: A1-1000	
		Datum: 01-10-2021	
		Projectnummer: 12447	
		Tekenig: DO-006	