


**ZAAK 79620**  
**Aanvraag voor een bouwwerk in het**  
**profiel van vrije ruimte primaire waterkering**  
**op de locatie Lekdijk West 38 Wijk bij Duurstede**

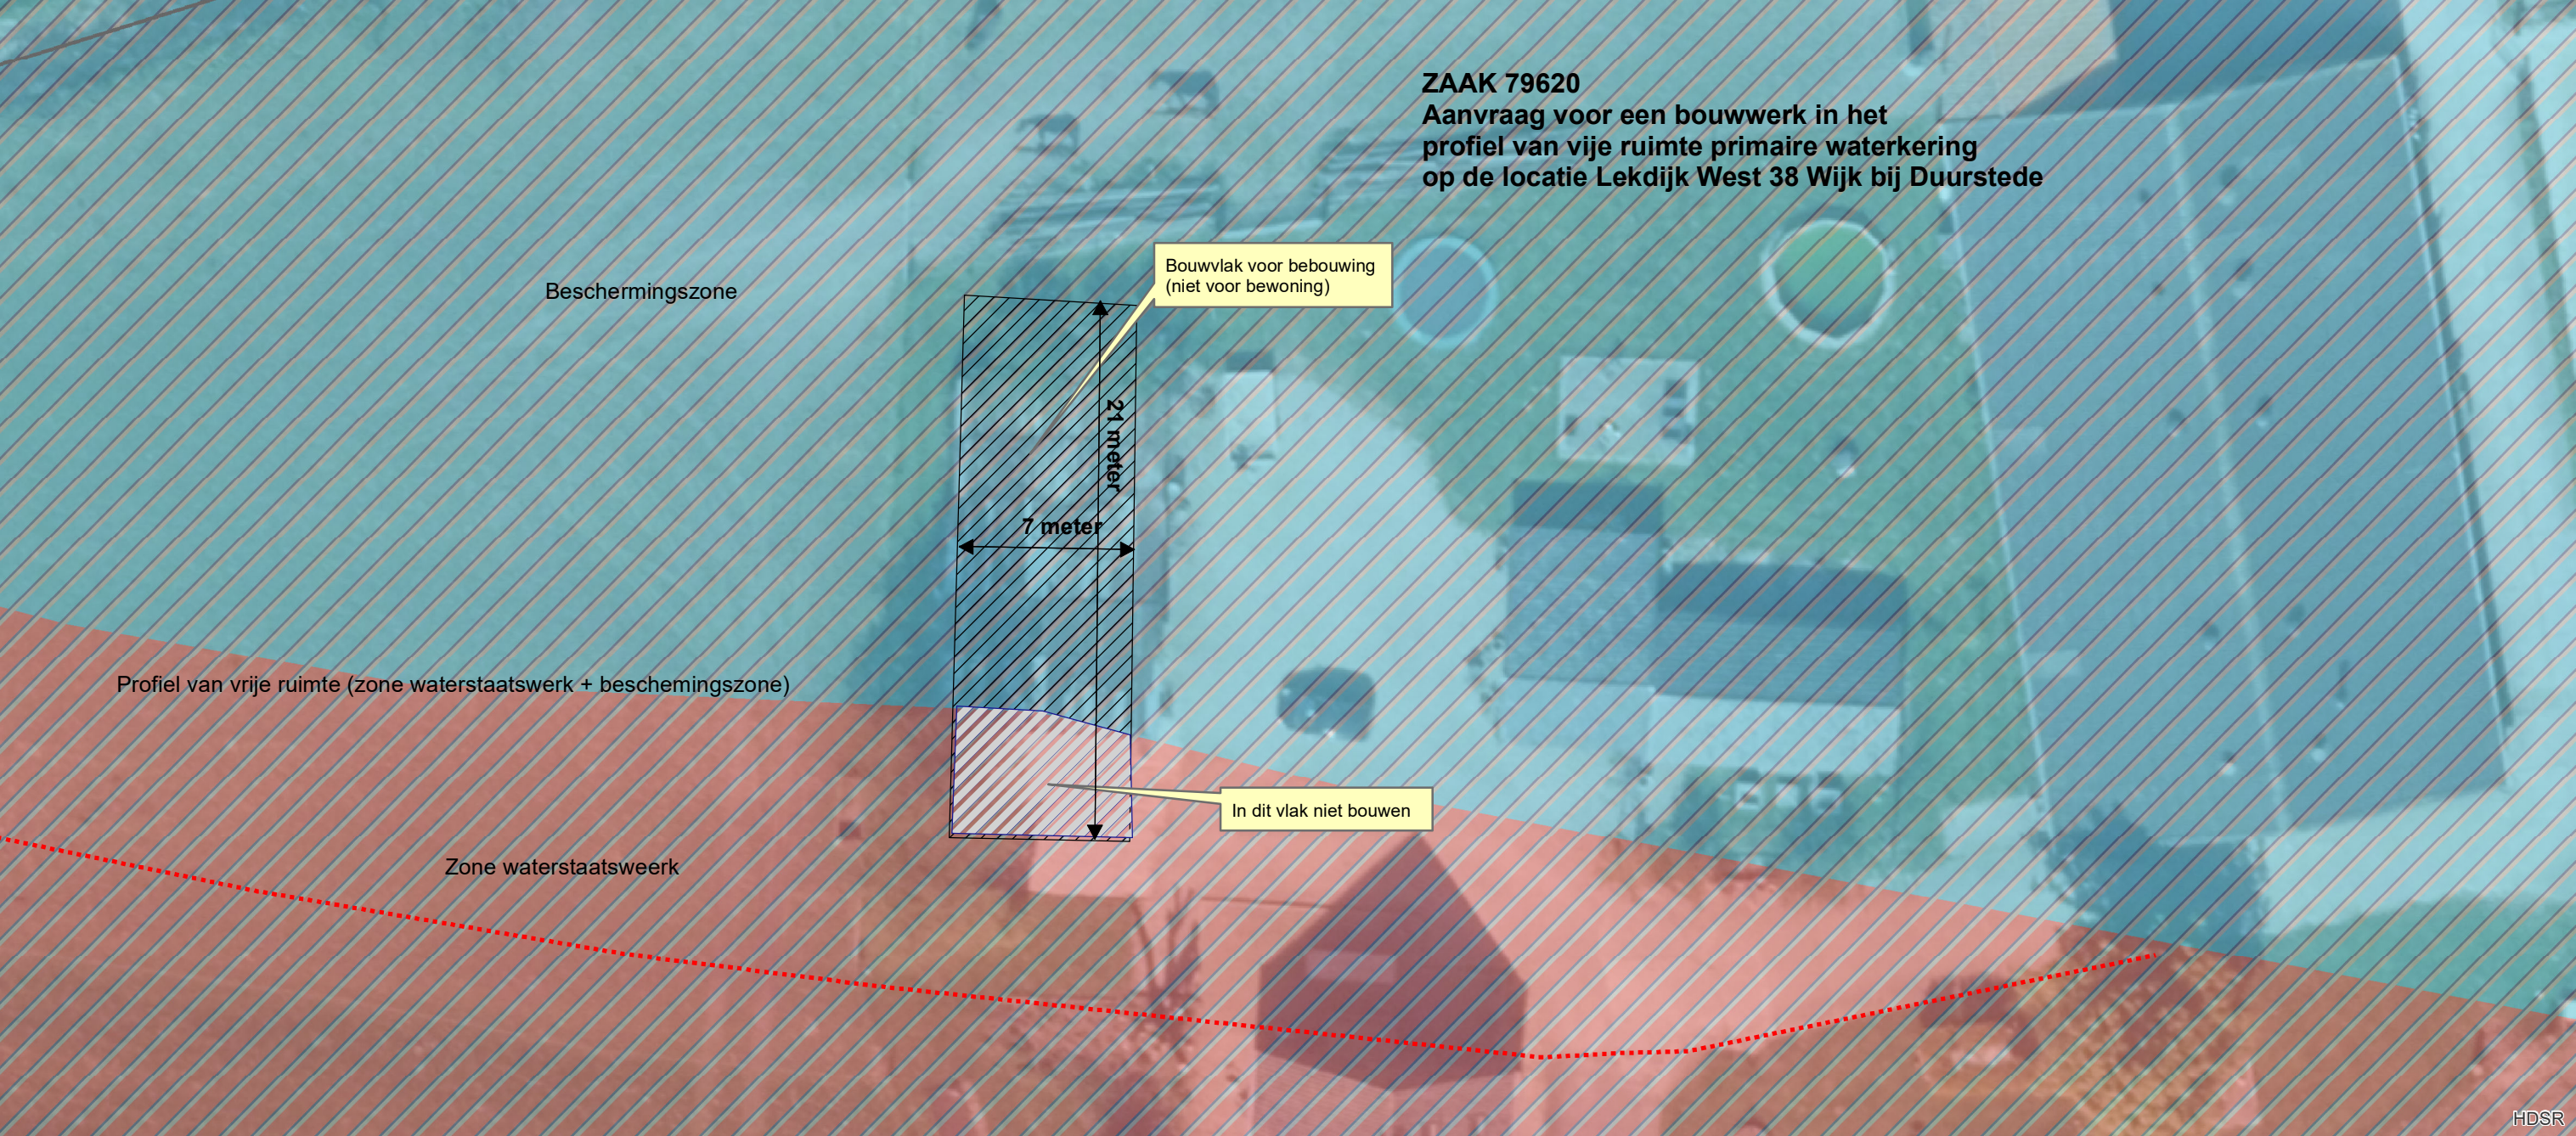

Bescherminingszone

Bouwvlak voor bebouwing  
(niet voor bewoning)

21 meter

7 meter

Profiel van vrije ruimte (zone waterstaatswerk + beschemingszone)

In dit vlak niet bouwen

Zone waterstaatsweerk