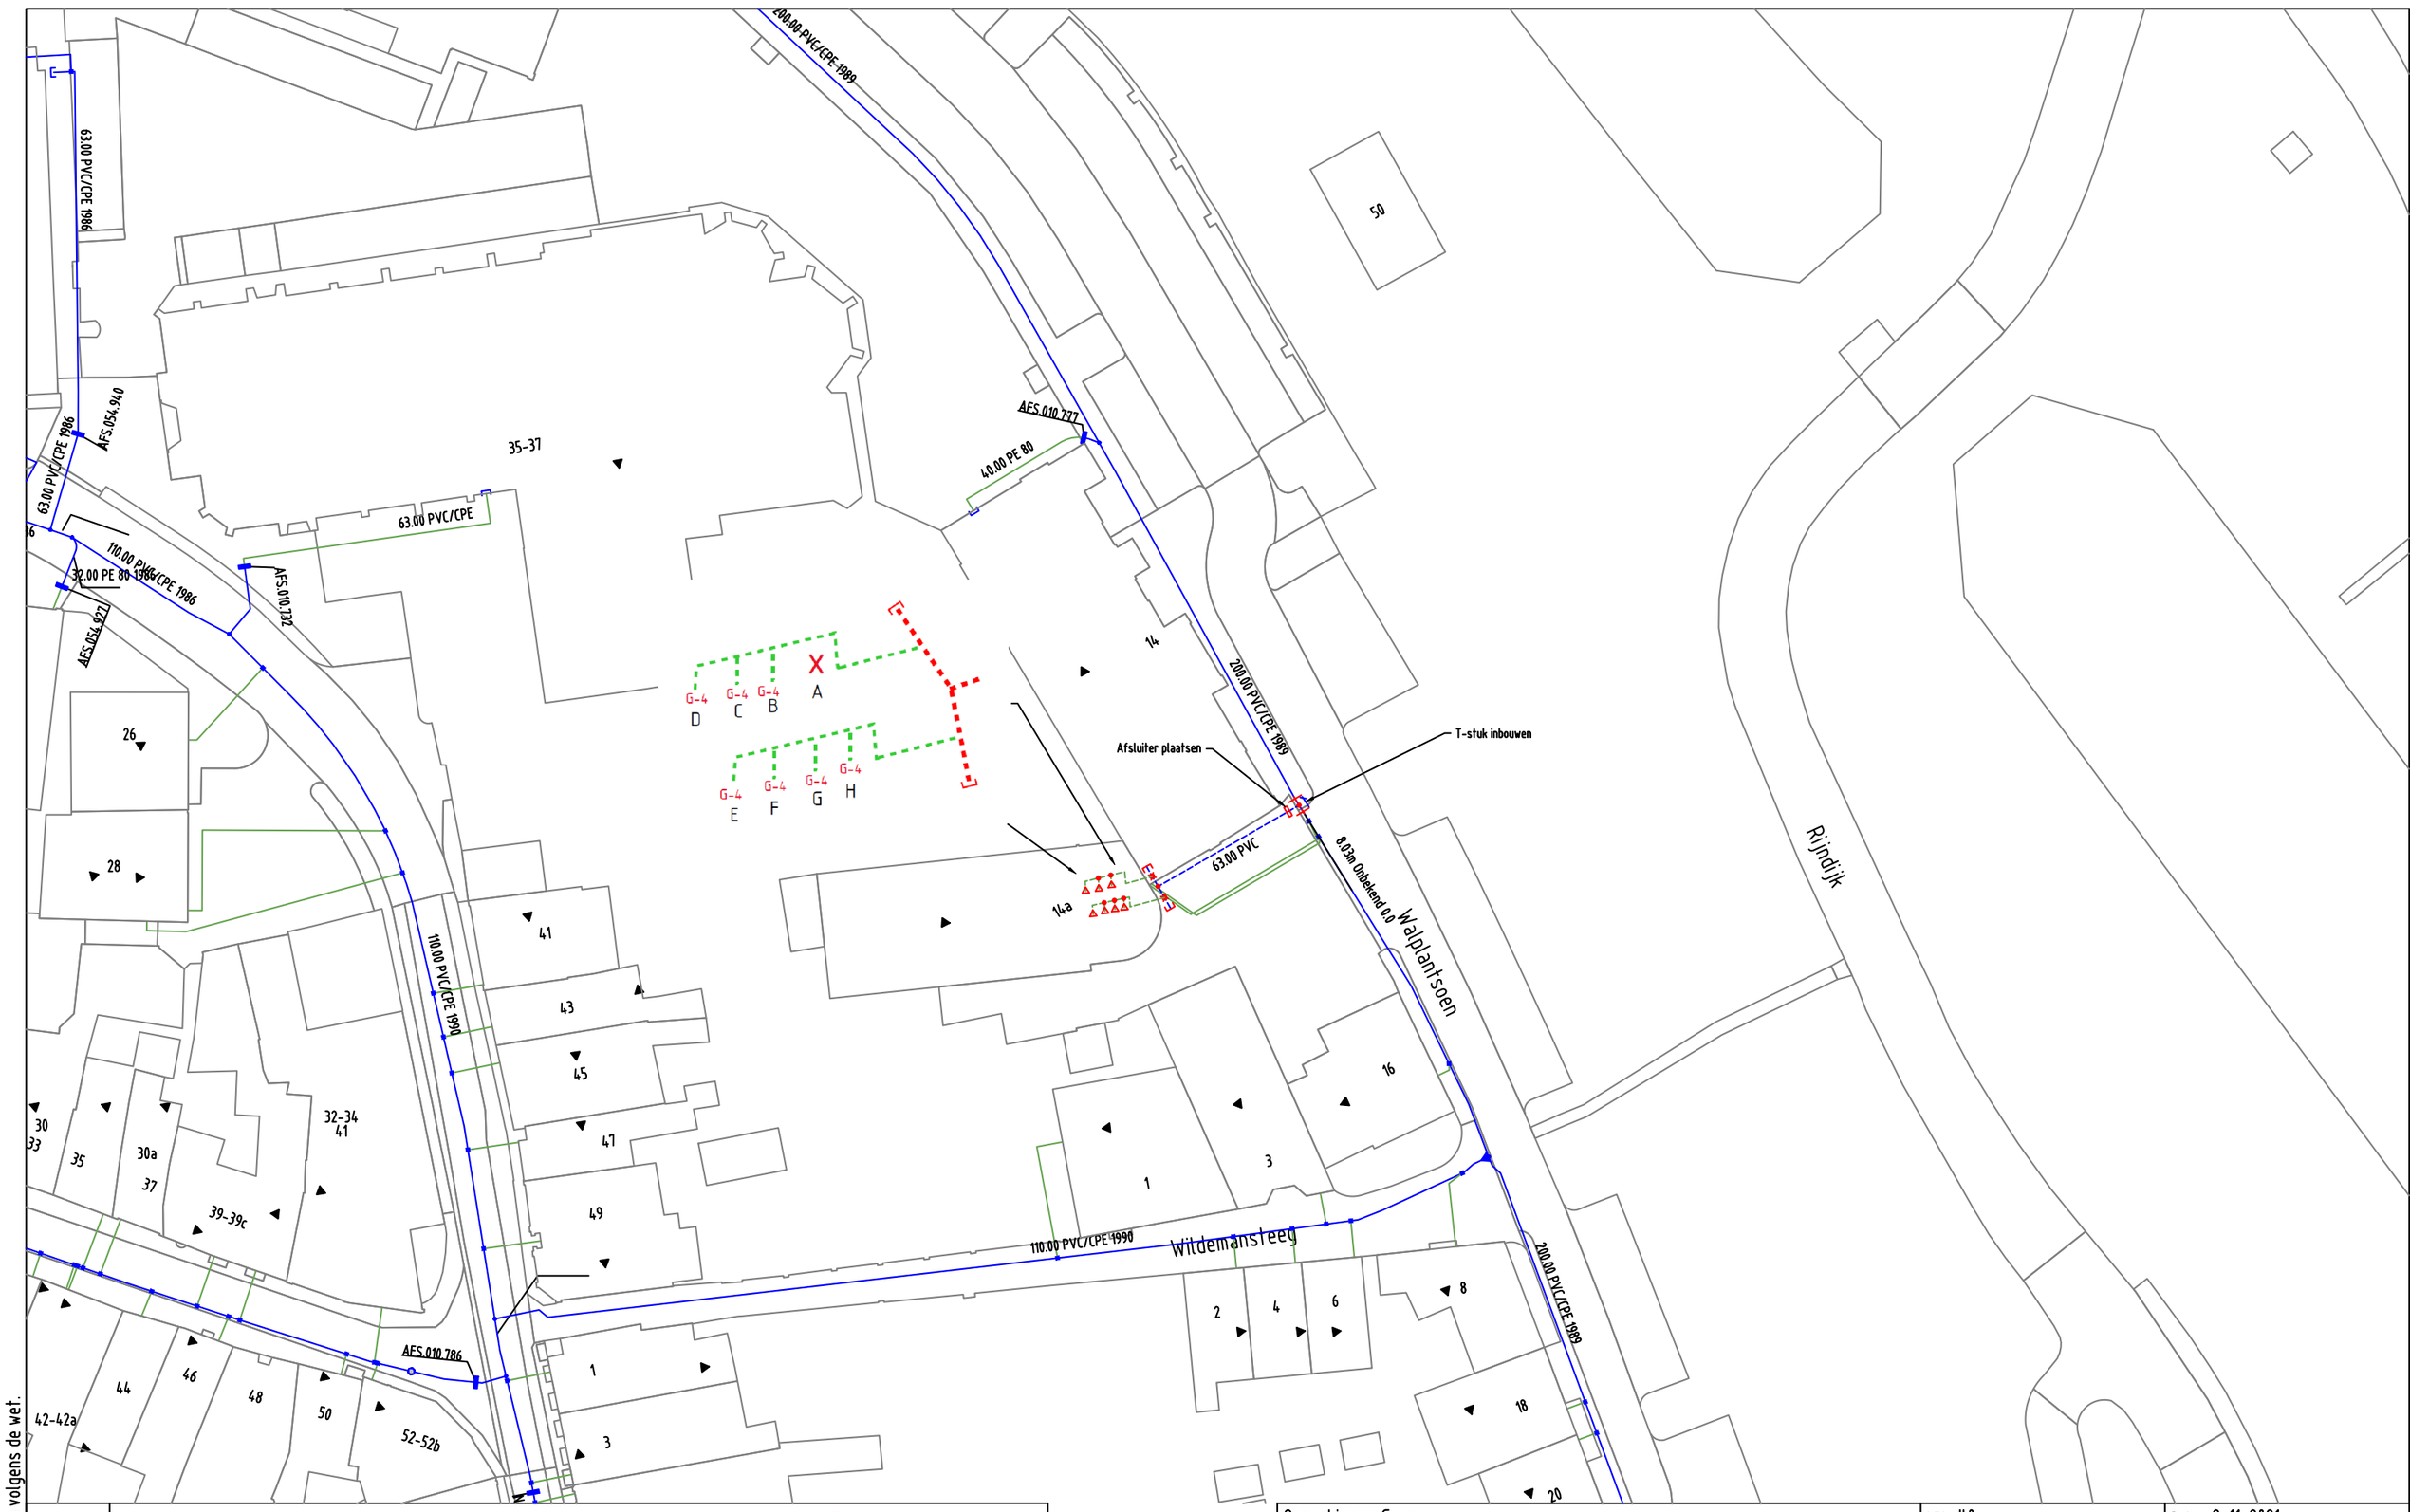

Auteursrecht voorbehouden volgens de wet.

GAS NIEUW	Station · Station verwijderen · Buitenkast · LD-aansluiting · Aanboring · T-stuk · Sifon · Afsluiter · Isolatiekoppeling · Verloopstuk · Materiaalovergang · Leeftijdsovergang · Materiaalverloop · Bescherming · Mediumvoerend · Stoppelpunt · Leiding nieuw · Leiding te rijzen · Leiding te rooien · Buiten Bedrijf · Knooppunt · KB meetpaal · Afblaas · Eindstuk
GAS BESTAAND	Station · Leveringspunt · Aanboring · T-stuk · Afsluiter · Isolatiestuk · Stoppelpunt · Meetpunt / Afblaas · Verloopstuk · Materiaalovergang · Leeftijdsovergang · Reparatiestuk · Bescherming · Mediumvoerend · Eindstuk · Zakbaak · Ext. huisdrukregelaar · KB meetpaal · KB meetpunt · Lekherstel · Diepteligging · KB annode · Sifon · LD-aansl. leiding · 30 MBar · 100 MBar · 200 MBar · 1 - 4 Bar · 8 Bar · Buiten Bedrijf

Opmerkingen: Geen

Tracélengte: Mtr.

STEDIN NET

Formaat: A3

Schaal: 1:500

Volgend bladnr: N.v.t.

20211018 Trace Gas
Walplantsoen 14 Wijk bij Duurstede
LD plan
Detailontwerp/Vergunning G

Wijz: #0	Datum: 2-11-2021
Getekend door: J. Ijdens	
Goedgekeurd door Engineer: J. Heddema	
Goedgekeurd door ONC/OIV: A.L. van Veldhuizen	
Project: PD042521 Walplantsoen 14 A WIJK BIJ DUURSTEDE	
Ordernr: 41035036	
Documentnr: 20211018-0000-008	
Status: Vrij voor uitvoering	Bladnr: 008