

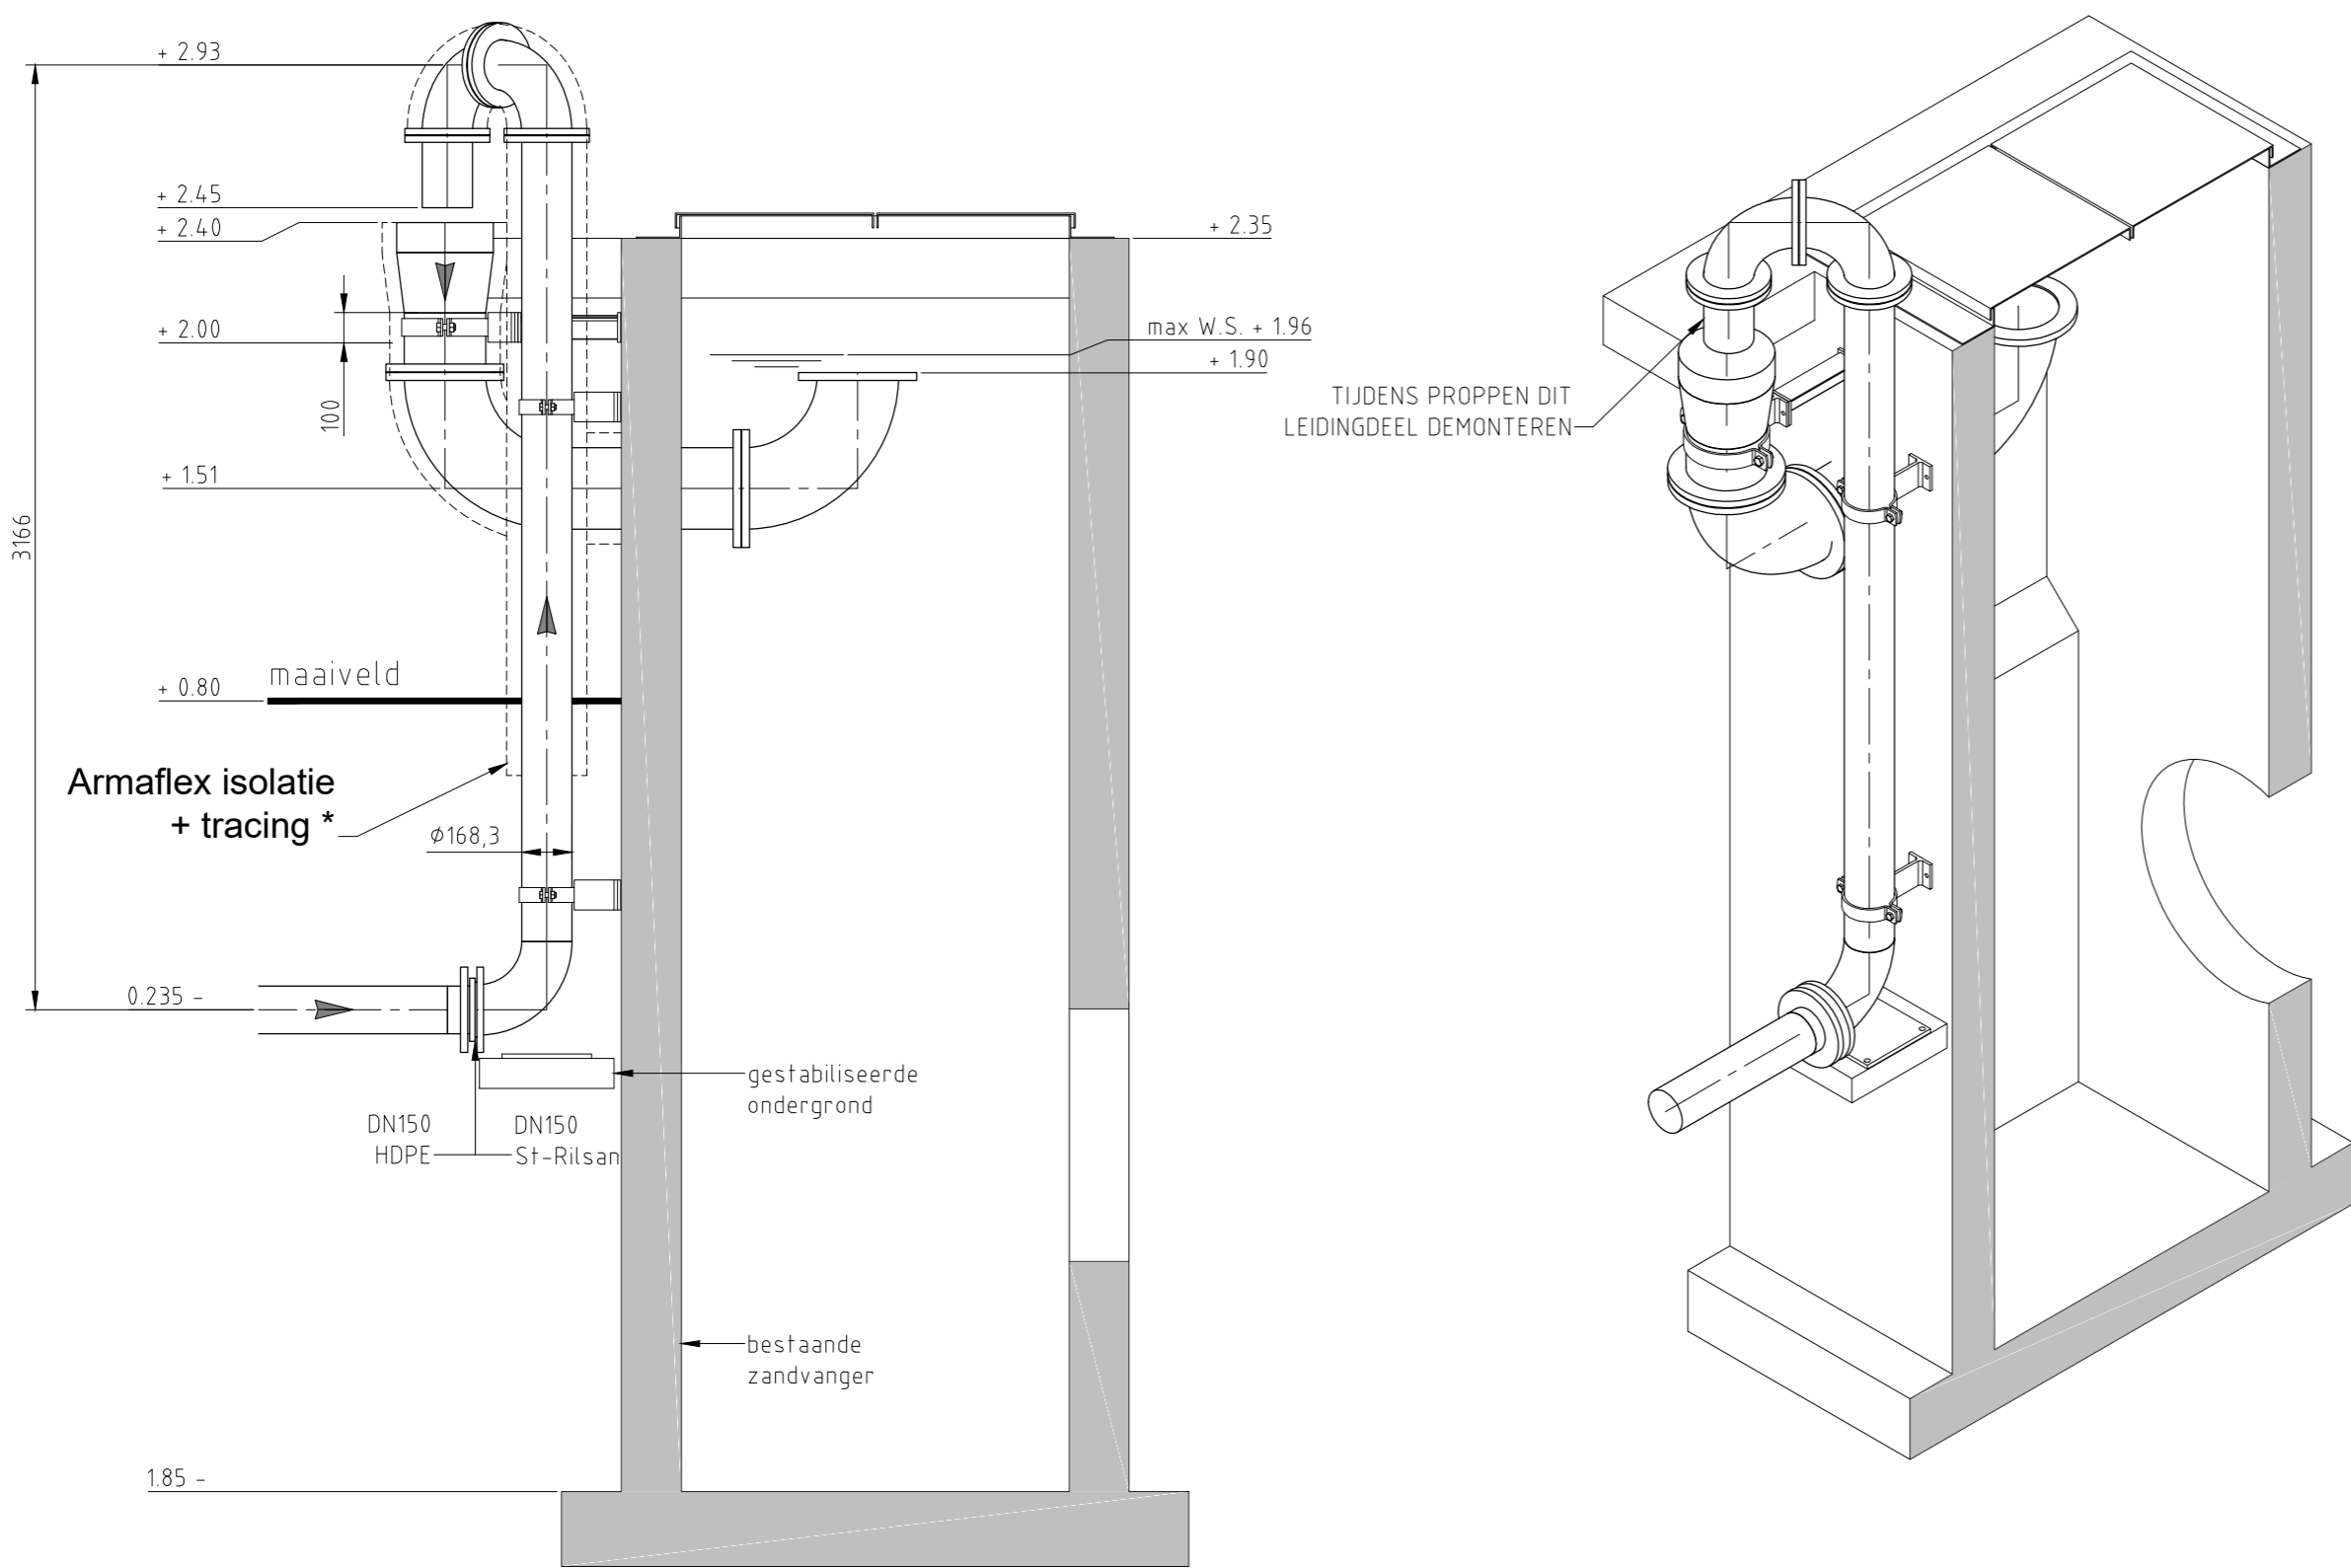


bovenaanzicht

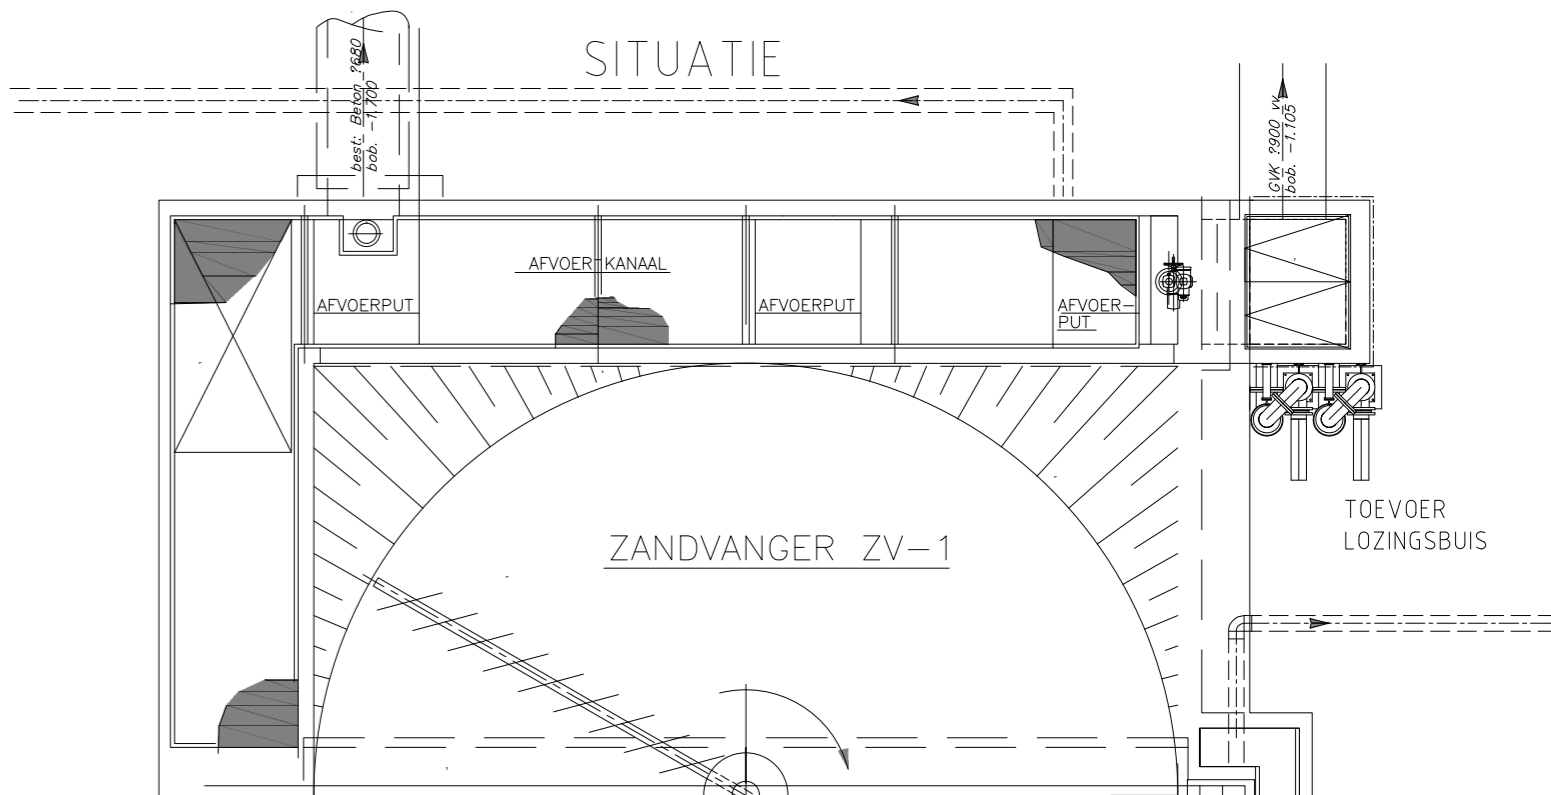

doorsnede

isometrisch aanzicht

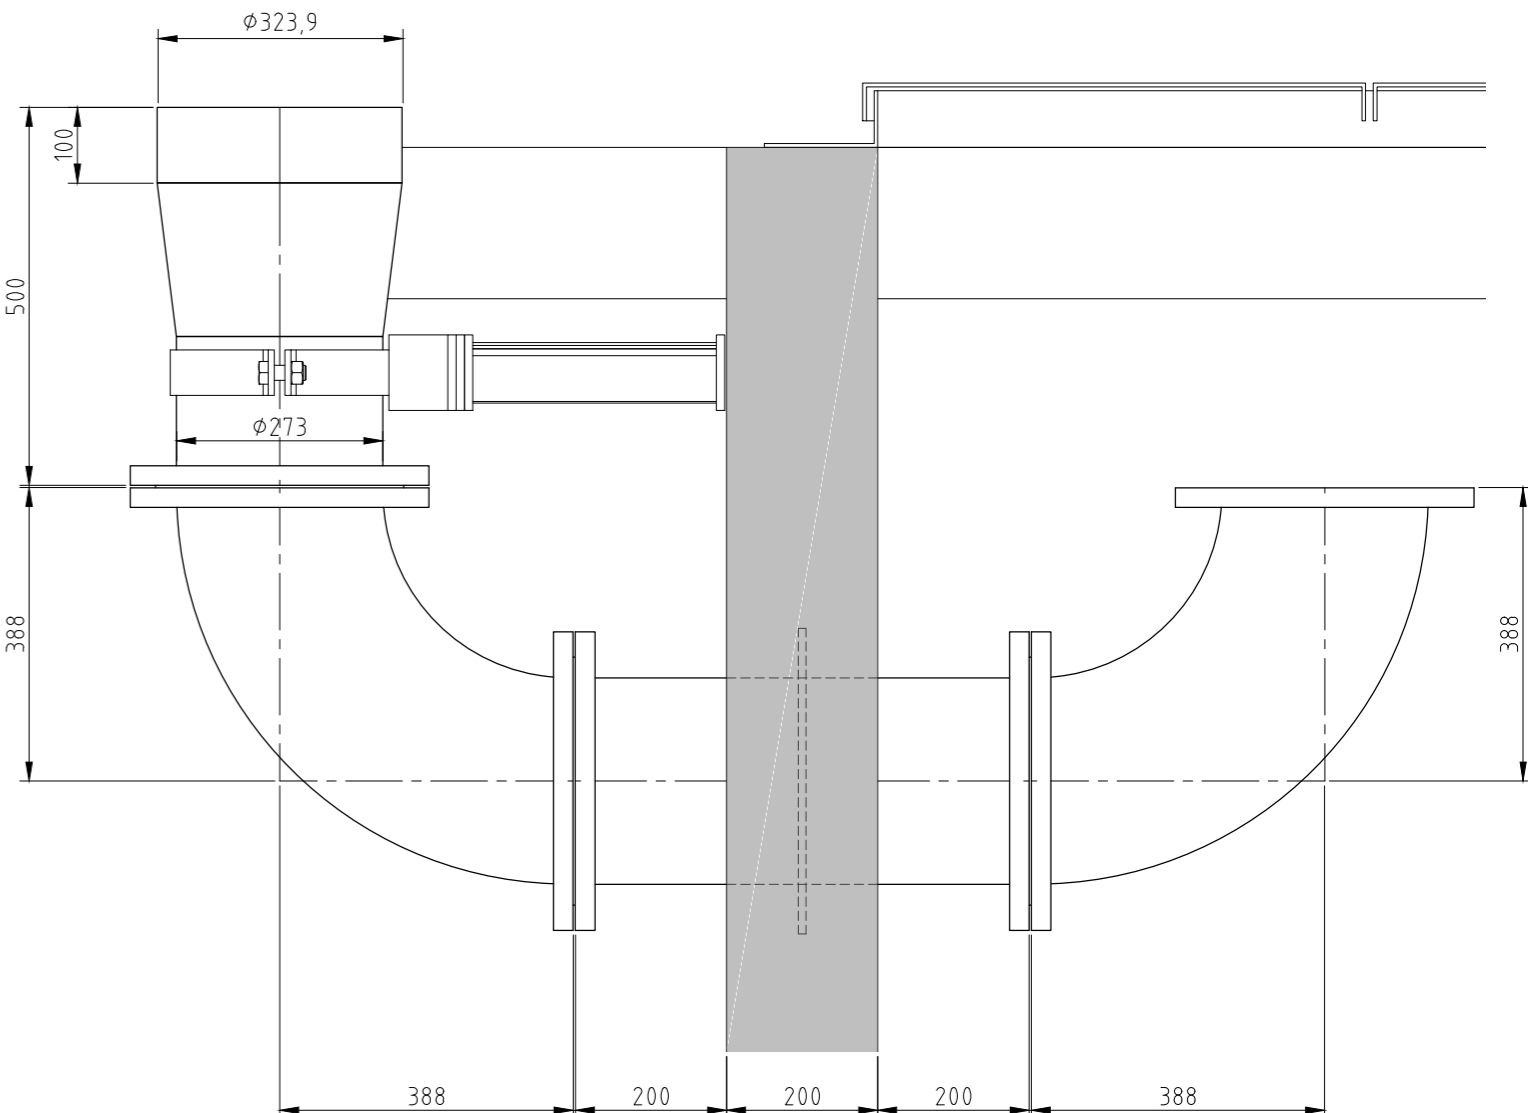

detail doorvoering

- Opmerkingen:**
- maten in meter tov NAP
  - leidingwerk DN150 / DN250 staal/gecoat
  - \* buitenzijde van de lozingsbuis voorzien van isolatie - armaflex
  - \* tracing aanbrengen

B		UITGEVOERD MET MUURDOORVOER	09-04-2021	JHa		
A		TER GOEDKEURING	23-01-2020	JHa		
REVISIE	PROJECT	OMSCHRIJVING	DATUM	GETEKEND	GECONTR.	ACCOORD
	LOKATIE:	ZUIVERINGSSTATION DE HOOGHE BOOM		TE KAMERIK		INST
	DISCIPLINE:	DISCIPLINE		DISCIPLINE ONDERDEEL		
	TREFWOORD:	PLATTEGROND EN DOORSNEDE		LOZINGSBUIS RWZI		-
<b>oaseo</b> drinkwater			VERVANGT DOC.:		ACAD REL.:	
					APPL.:	
					SCHAAL:	
			AARD VAN HET WERK:		FORMAAT:	
Postbus 122 2800 AC GOUDA			PROJ. METH.:			
DISC. CODE:	DOCUMENT No.	LOKATIE:	BLAD:	REVISIE:	BESTANDSNAAM:	
03 05	--	ZHB	003	A	MEETPUT.DWG.	