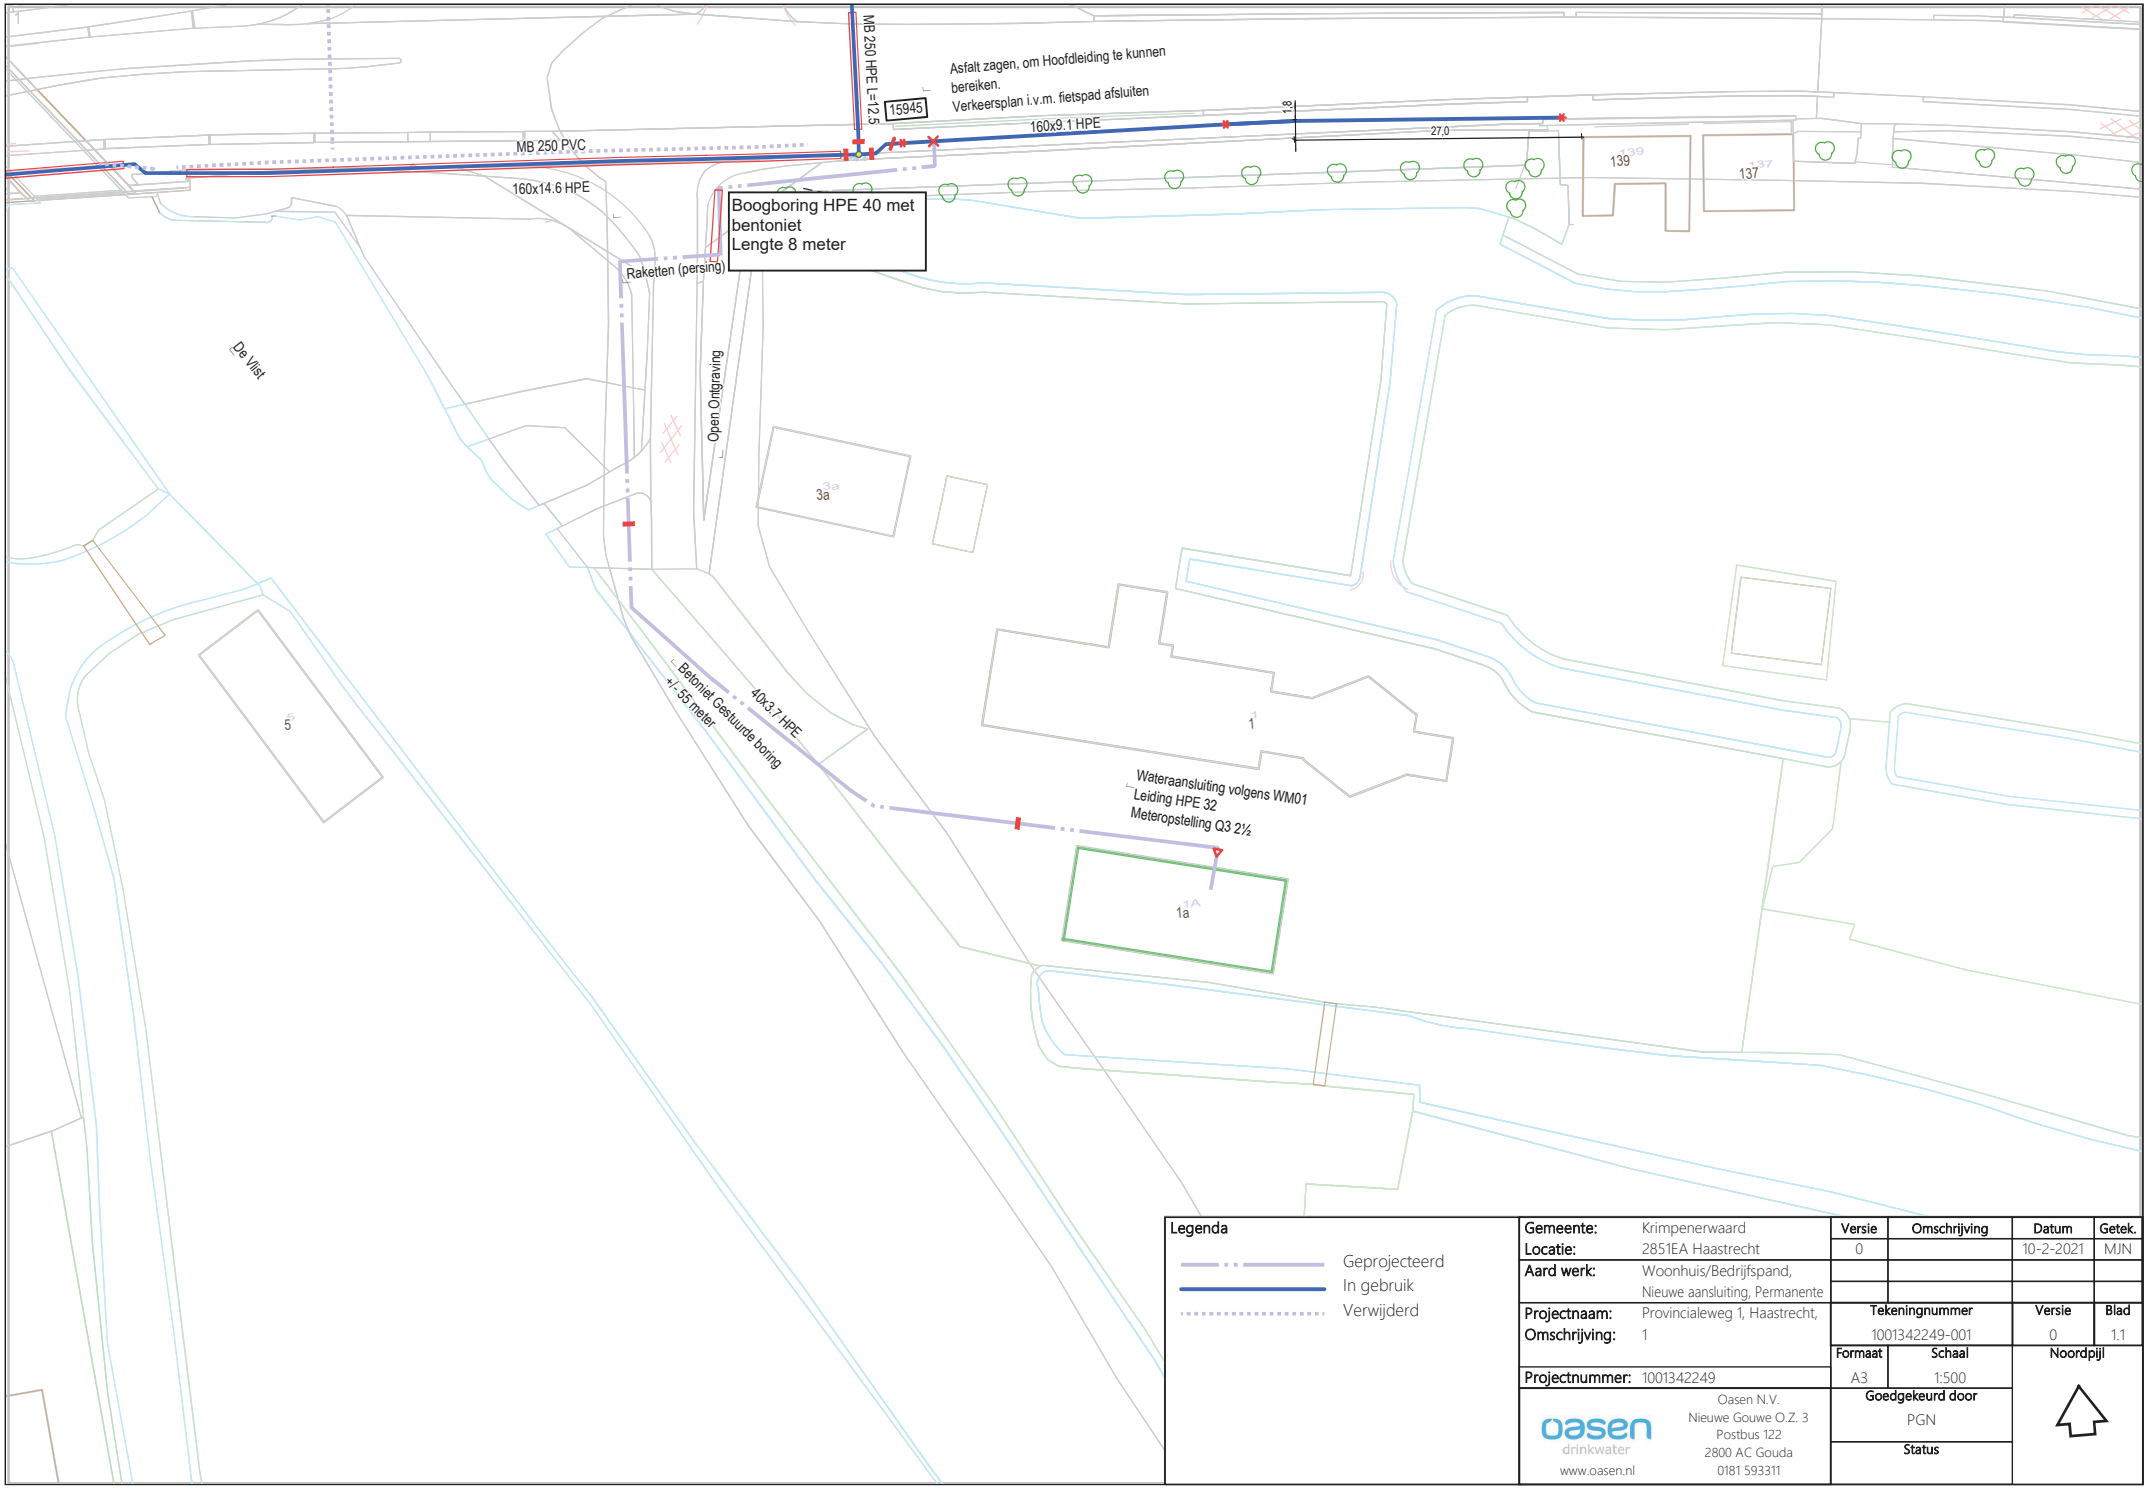

Legenda

- Geprojecteerd
- In gebruik
- Verwijderd

Gemeente:	Krimpenerwaard
Locatie:	2851EA Haastrecht
Aard werk:	Woonhuis/Bedrijfspand, Nieuwe aansluiting, Permanente
Projectnaam:	Provincialeweg 1, Haastrecht,
Omschrijving:	1
Projectnummer:	1001342249

Versie	Omschrijving	Datum	Getek.
0		10-2-2021	MJN

Tekeningnummer	Versie	Blad
1001342249-001	0	1.1

Formaat	Schaal
A3	1:500

Noordpijl

Goedgekeurd door
PGN

Status

oasen drinkwater
www.oasen.nl
Oasen N.V.
Nieuwe Gouwe O.Z. 3
Postbus 122
2800 AC Gouda
0181 593311