


| | | | | |
|---------|------------|-----------------------------|----------|---------------|
| D | | | | |
| C | | | | |
| B | | | | |
| A | 19-08-2021 | SCHUUR/BIJKEUKEN TOEGEVOEGD | EBD | |
| O | 08-07-2021 | DEFINITIEF | EBD | |
| — | 19-05-2021 | BOUWAANVRAAG | EBD | |
| revisie | datum | omschrijving | getekend | gecontroleerd |

| | | | | |
|---|---|-----------|----------------|------------|
| opdrachtgever | Aannemingsbedrijf J. van der Windt bv Oudewater | | | |
| architect | Homemade architectuur | Oudewater | tekenaar | EBD |
| project | Verbouwing woning "Molenwal 27" Oudewater | | schaal | 1:100 |
| betreft | Ontwerp constructie | | projectnummer | 2021-215 |
| | | | status | DEFINITIEF |
| Fundament Bouwadvies bv Constructief ontwerpers en adviseurs Eemnesserweg 4a tel. (035) 5330953 1251 NC LAREN (NH) fax. (035) 5330951 www.fundamentbouwadvies.nl | | | tekeningnummer | revisie |
| | | | OC-01 | A |

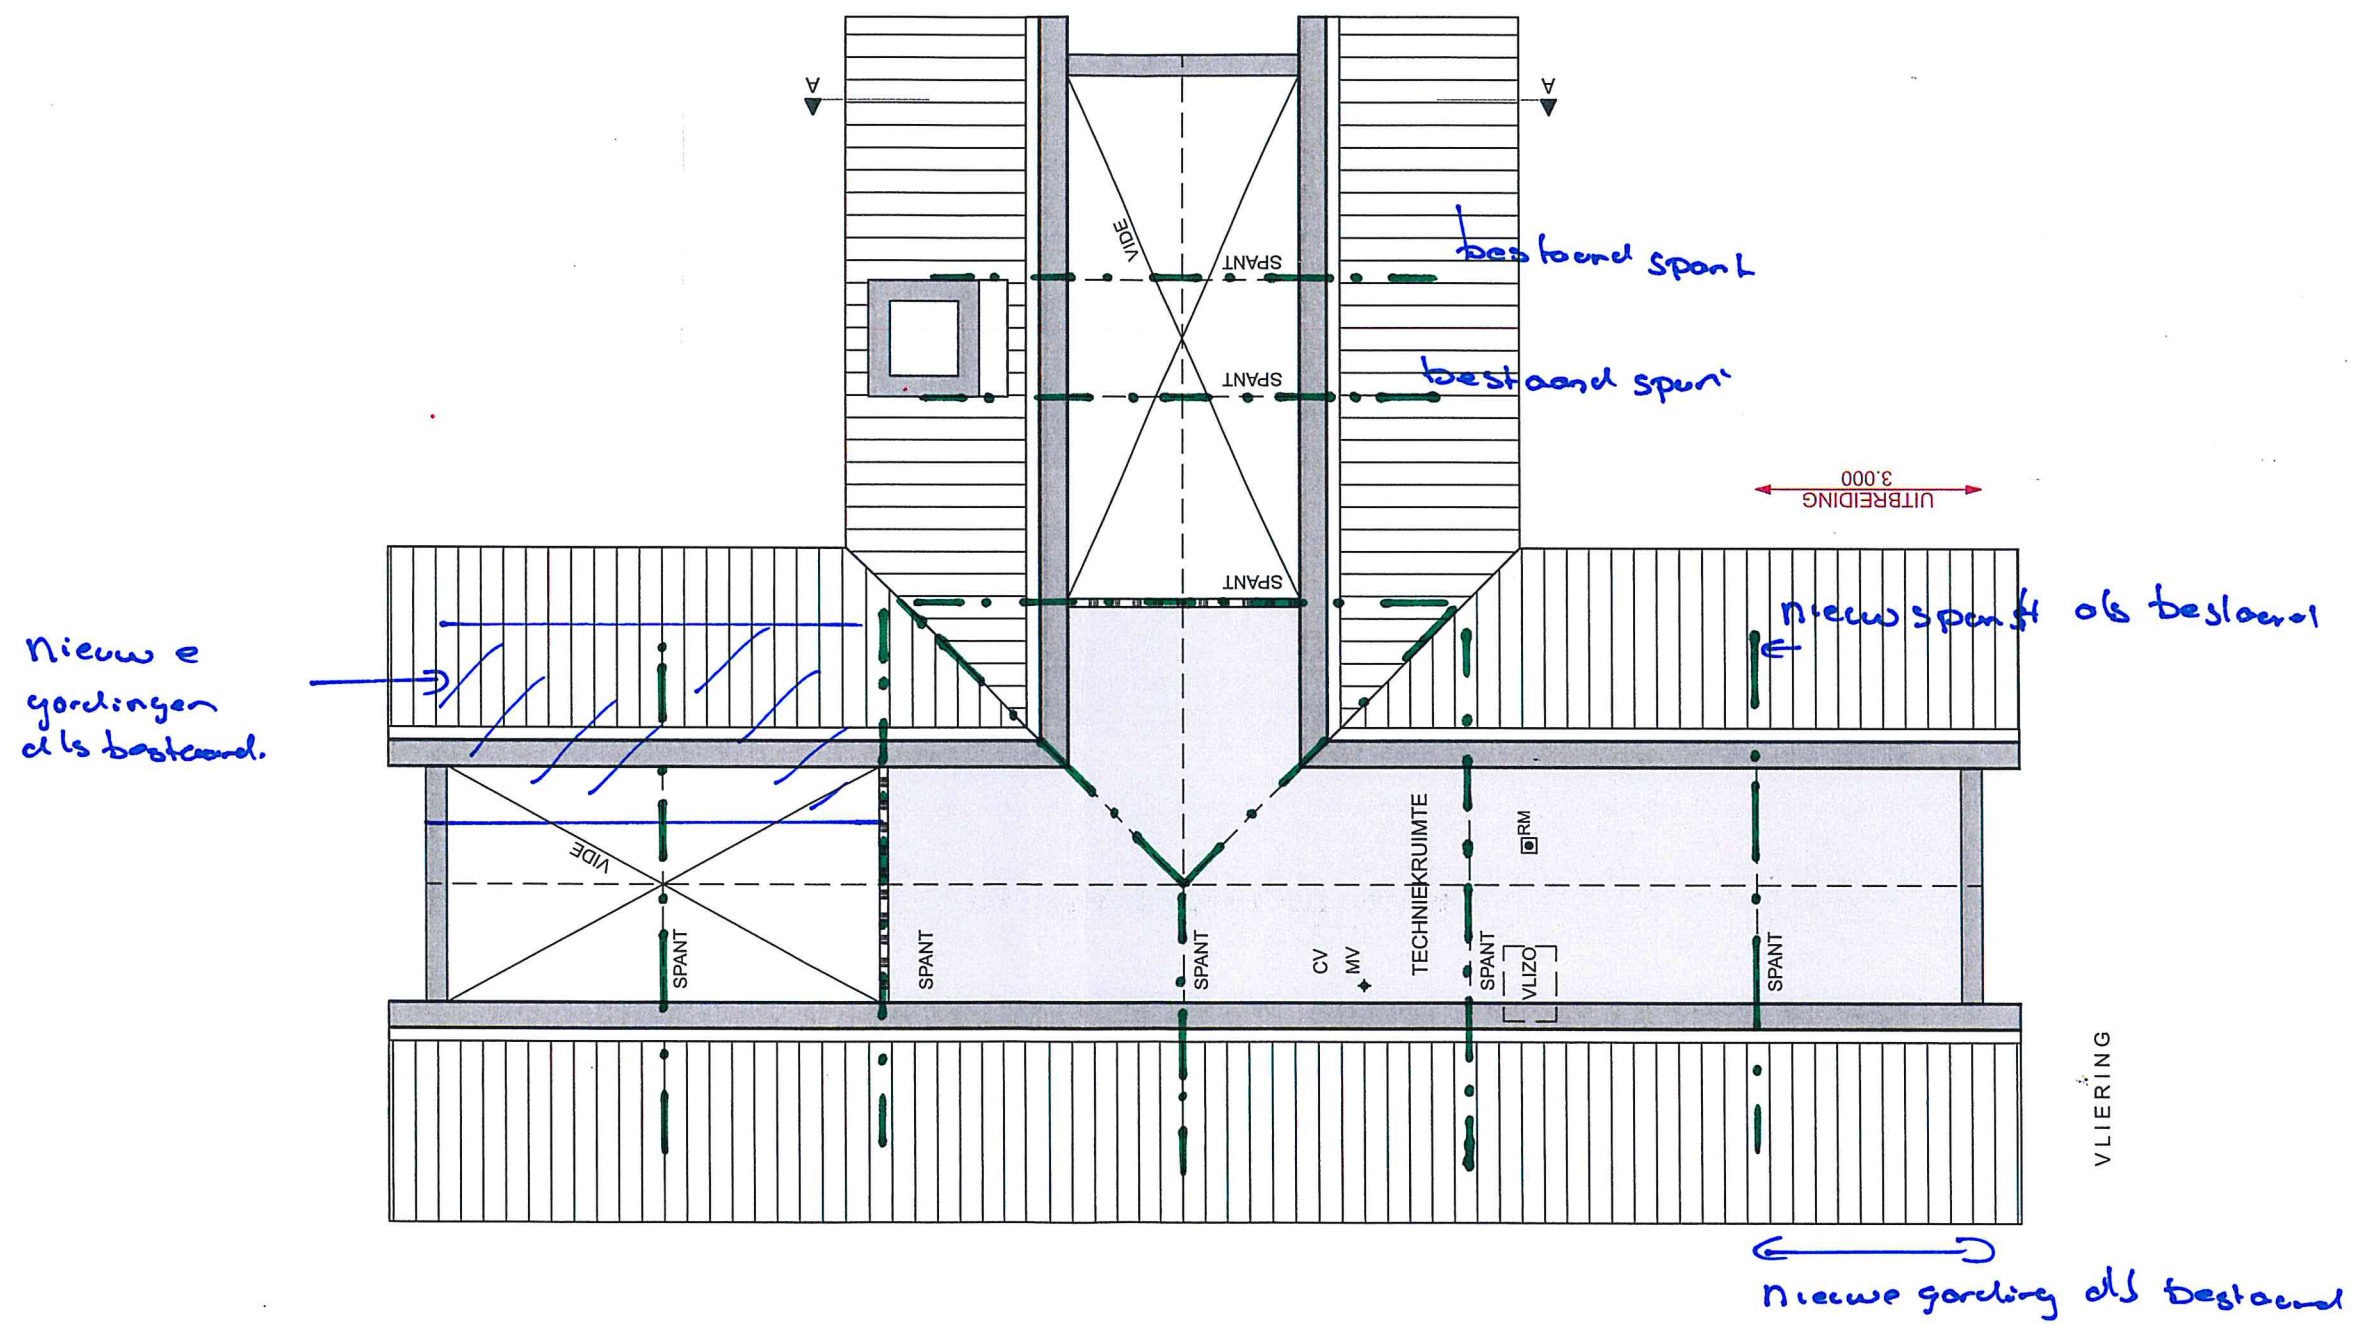

Kop constructie