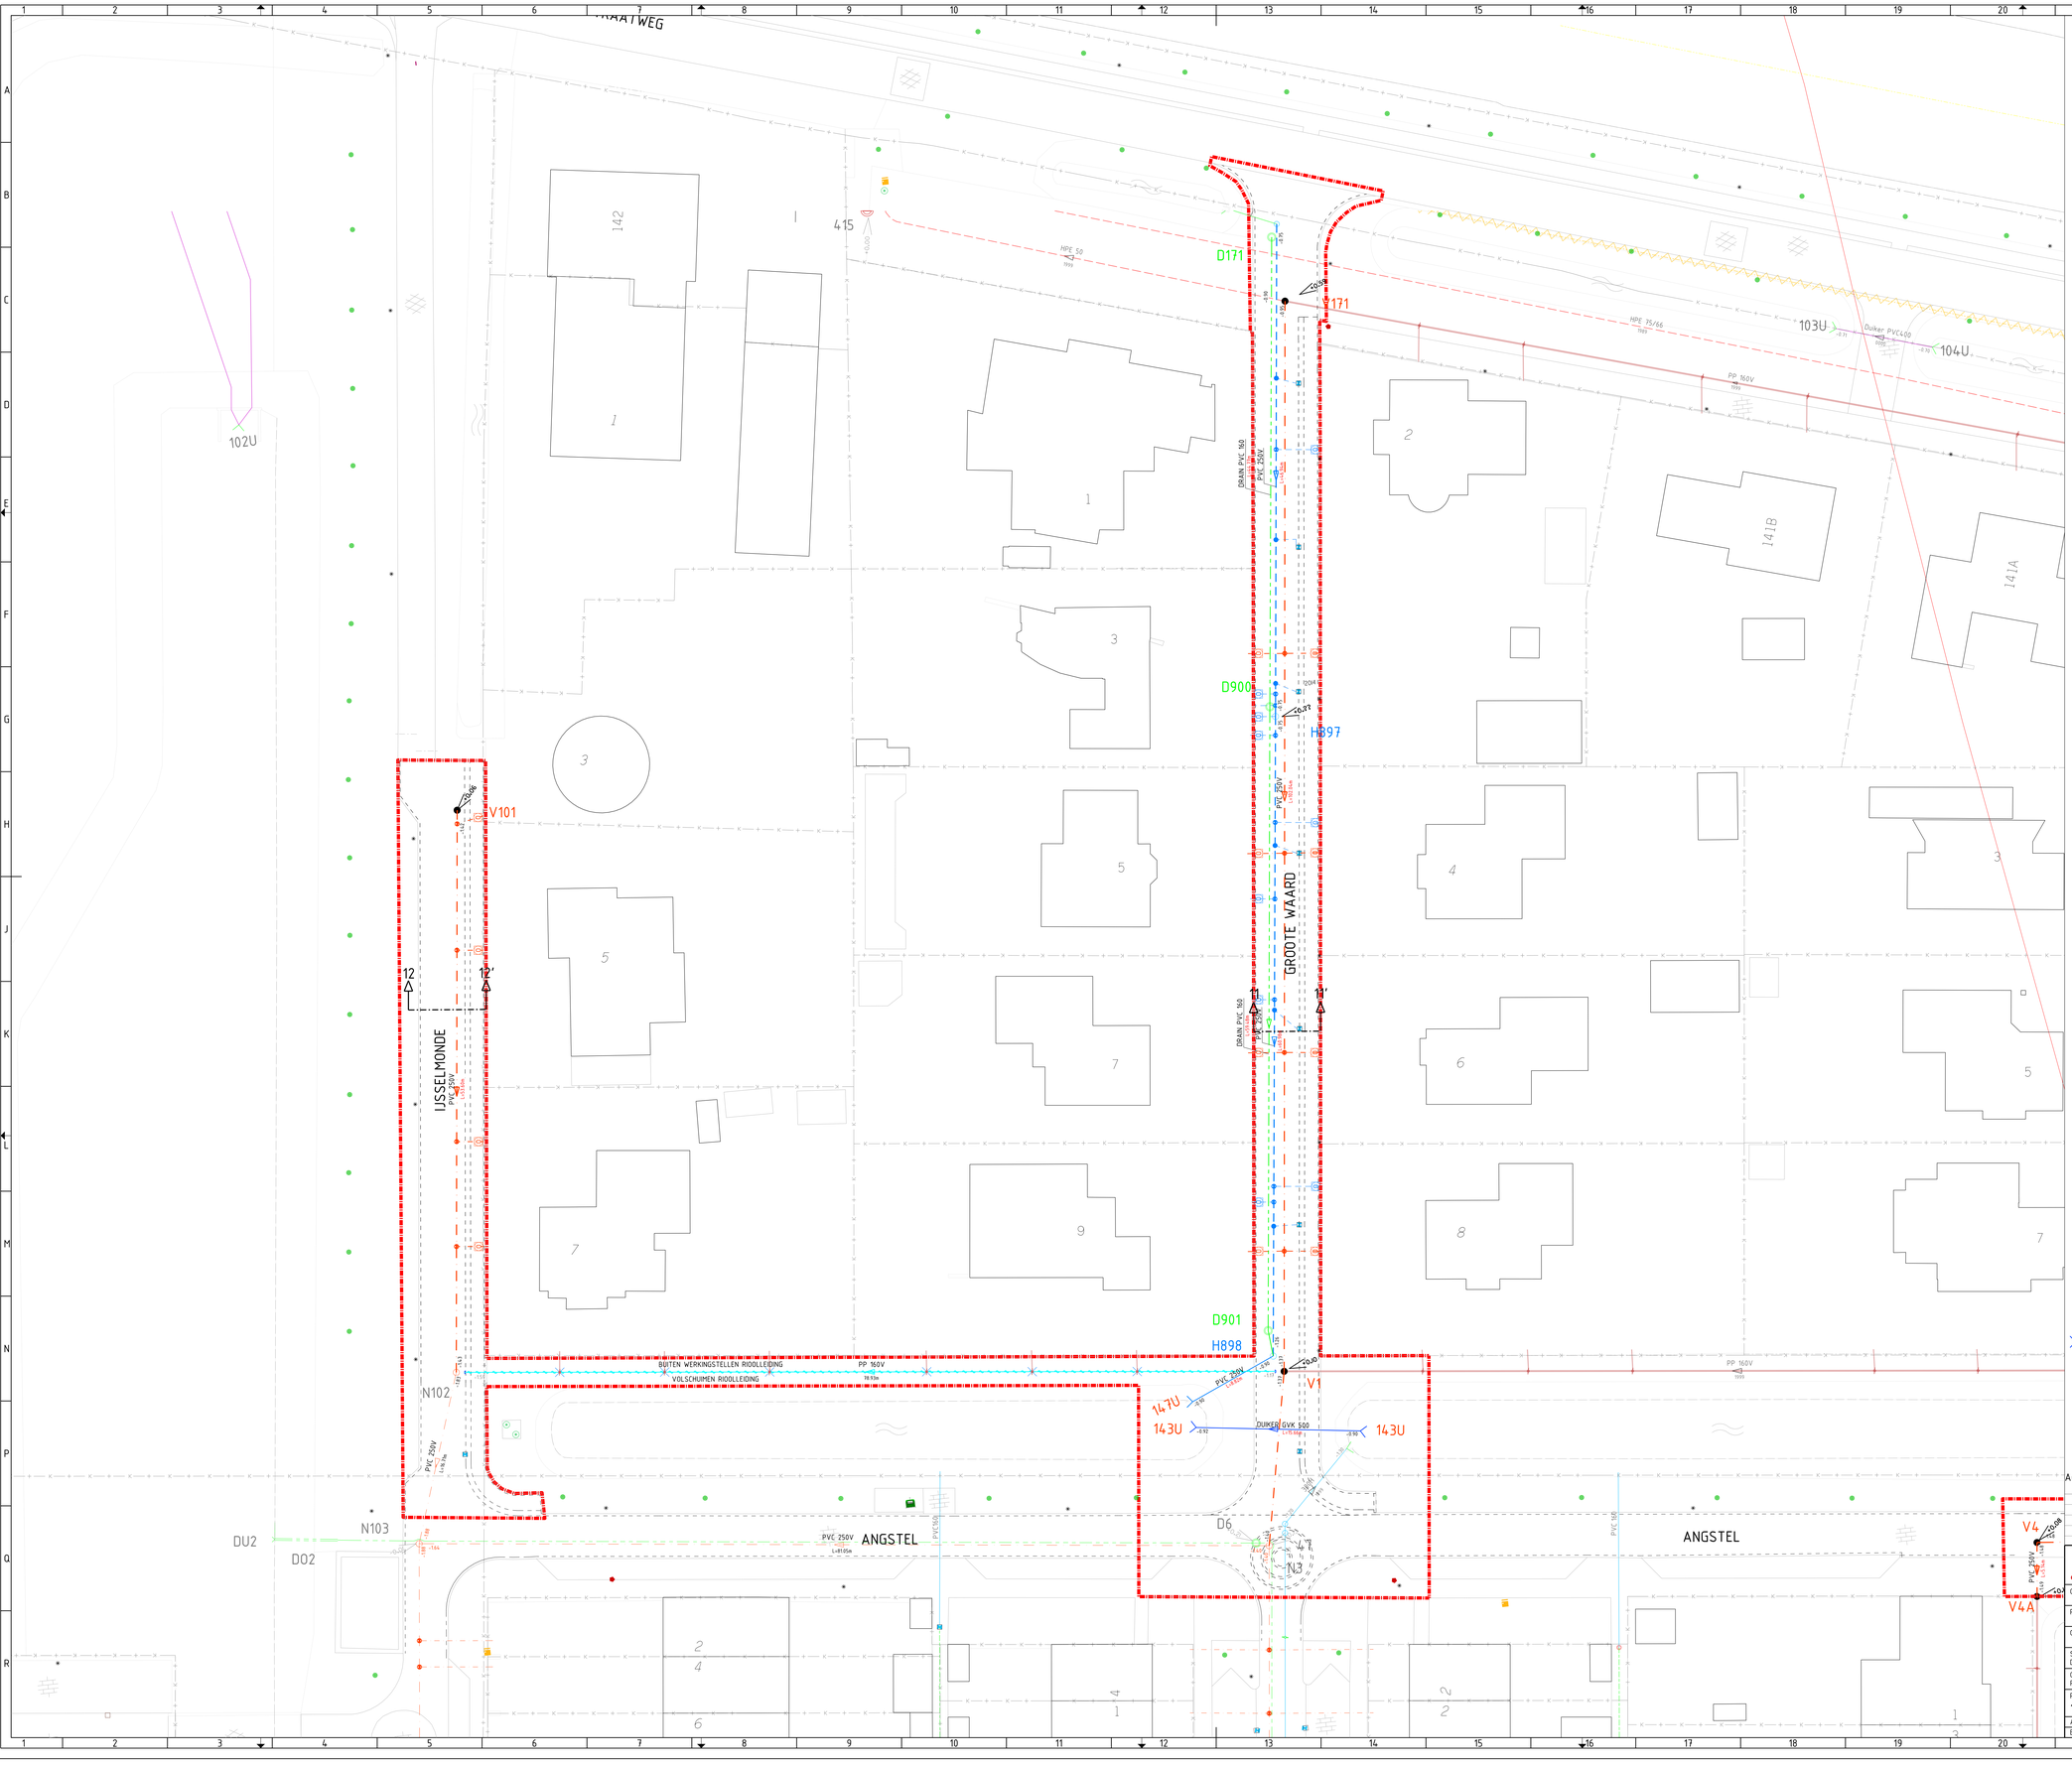

LEGENDA

- Bestaande situatie
- Bebouwing
- Limestracé

Grenzen

- Werkgrens
- Erfgrens

Terreininrichting

- Boom
- Lichtmast
- Brandkraan

Bestaande riolering

- Vuilwaterriool met inspectieput
- Hemelwaterriool met inspectieput
- Duiker met inspectieput
- Drainage met put
- Persleiding
- Gemaal kabels
- Inlaat gebruikt
- Inlaat ongebruikt
- Straatkolk
- Trottoirkolk
- Ontstoppingsstuk

Aanbrengen nieuw riool

- Nieuwe putdeksel hoogte
- Nieuw B.O.B. hoogte
- Aanbrengen inlaten en PVC hulpstukken VWA-rioolleiding d.m.v. boren
- Aanbrengen inlaten en PVC hulpstukken HWA-rioolleiding d.m.v. boren
- Aanbrengen VWA ontstoppingsput
- Aanbrengen HWA ontstoppingsput
- Stroomrichting, materiaal rioolstreng en lengte rioolstreng (H, hemelwaterafvoer, V, vuilwaterafvoer)
- Aanbrengen inspectieput-HWA, kunststofput met putnummer
- Aanbrengen drainput, kunststofput met putnummer
- Aanbrengen inspectieput-VWA, kunststofput met putnummer
- Aanbrengen rioolleidng, VWA-Leiding PVC 250mm incl. Inspectieput van PP, diam 800mm (inw.)
- Aanbrengen drainleiding, DRAIN PVC 160mm met polypropeenvezels incl. drainput van PP, diam. 400mm (inw.)
- Aanbrengen huisaansluiting, VWA-aansluitleiding PVC 125mm incl. inlaten en PVC hulpstukken incl. straat -en grondwerk
- Aanbrengen rioolleiding HWA-leiding PVC 250mm Incl. Inspectieput van PP, diam 800mm (inw.)
- Aanbrengen huisaansluiting, HWA-aansluitleiding PVC 125mm incl. inlaten en PVC hulpstukken incl. straat -en grondwerk
- Verwijderen duiker, betonbuis 400mm incl. straat -en grondwerk

Opmerkingen

- Bestaande putdekselhoogte ligt gemiddeld 4cm lager dan aangegeven;
- bob-hoogte in rood is werkelijke NAP-hoogte (ingemeten nov 2019);
- Gemiddelde hoge grondwaterstand in natte periode 0.80- N.A.P.;
- Gemiddelde lage grondwaterstand in droge periode 1.10- N.A.P.;
- Alle maten in meters tenzij anders aangegeven;
- Alle hoogtematen in meters t.o.v. N.A.P.;
- Voor algemene details m.b.t. riolering zie tekeningnr. 60156.RIO.040-01 versie 01-01-2016;
- Juiste ligging kabels en leidingen in het werk bepalen;

Archeologiemaatregelen

- Historische Limes-route
- Onderzoekslocatie met kenmerknr.

Gemeente Utrecht

Stadsbedrijven

Stadsingenieurs
Bezoekadres Stadhuisbrug 1
Postadres Postbus 8375, 3503 RJ Utrecht
Telefoon 030 - 286 4323
Mail stadsingenieurs@utrecht.nl

Opdrachtgever: Stadsbedrijven, afdeling BOR				
Project: Riool vervanging Gaag e.o Fase 2				
Onderdeel: Tekening aanbrengen nieuw riool				
Status: Definitief	Fase: Bestekstekening	Behoort bij: Bestekнr: 21-SB-079	Schaal: 1:200	
Opsteller: R. Dharanpal	Goedgekeurd en vrijgegeven: A. Kok	Paraaf: P. Muskens	Datum: 09-09-2021	Formaat: A0-841X1680
Projectnummer: 141.1195	Tekeningnummer: 1195.RIO.040-006	Bladnummer: 6	Aantal bladen: 9	Wijziging:
Auteursrechten voorbehouden		Documentnr:	Plotdatum: PLTD	
Bestandsnaam: FILES				