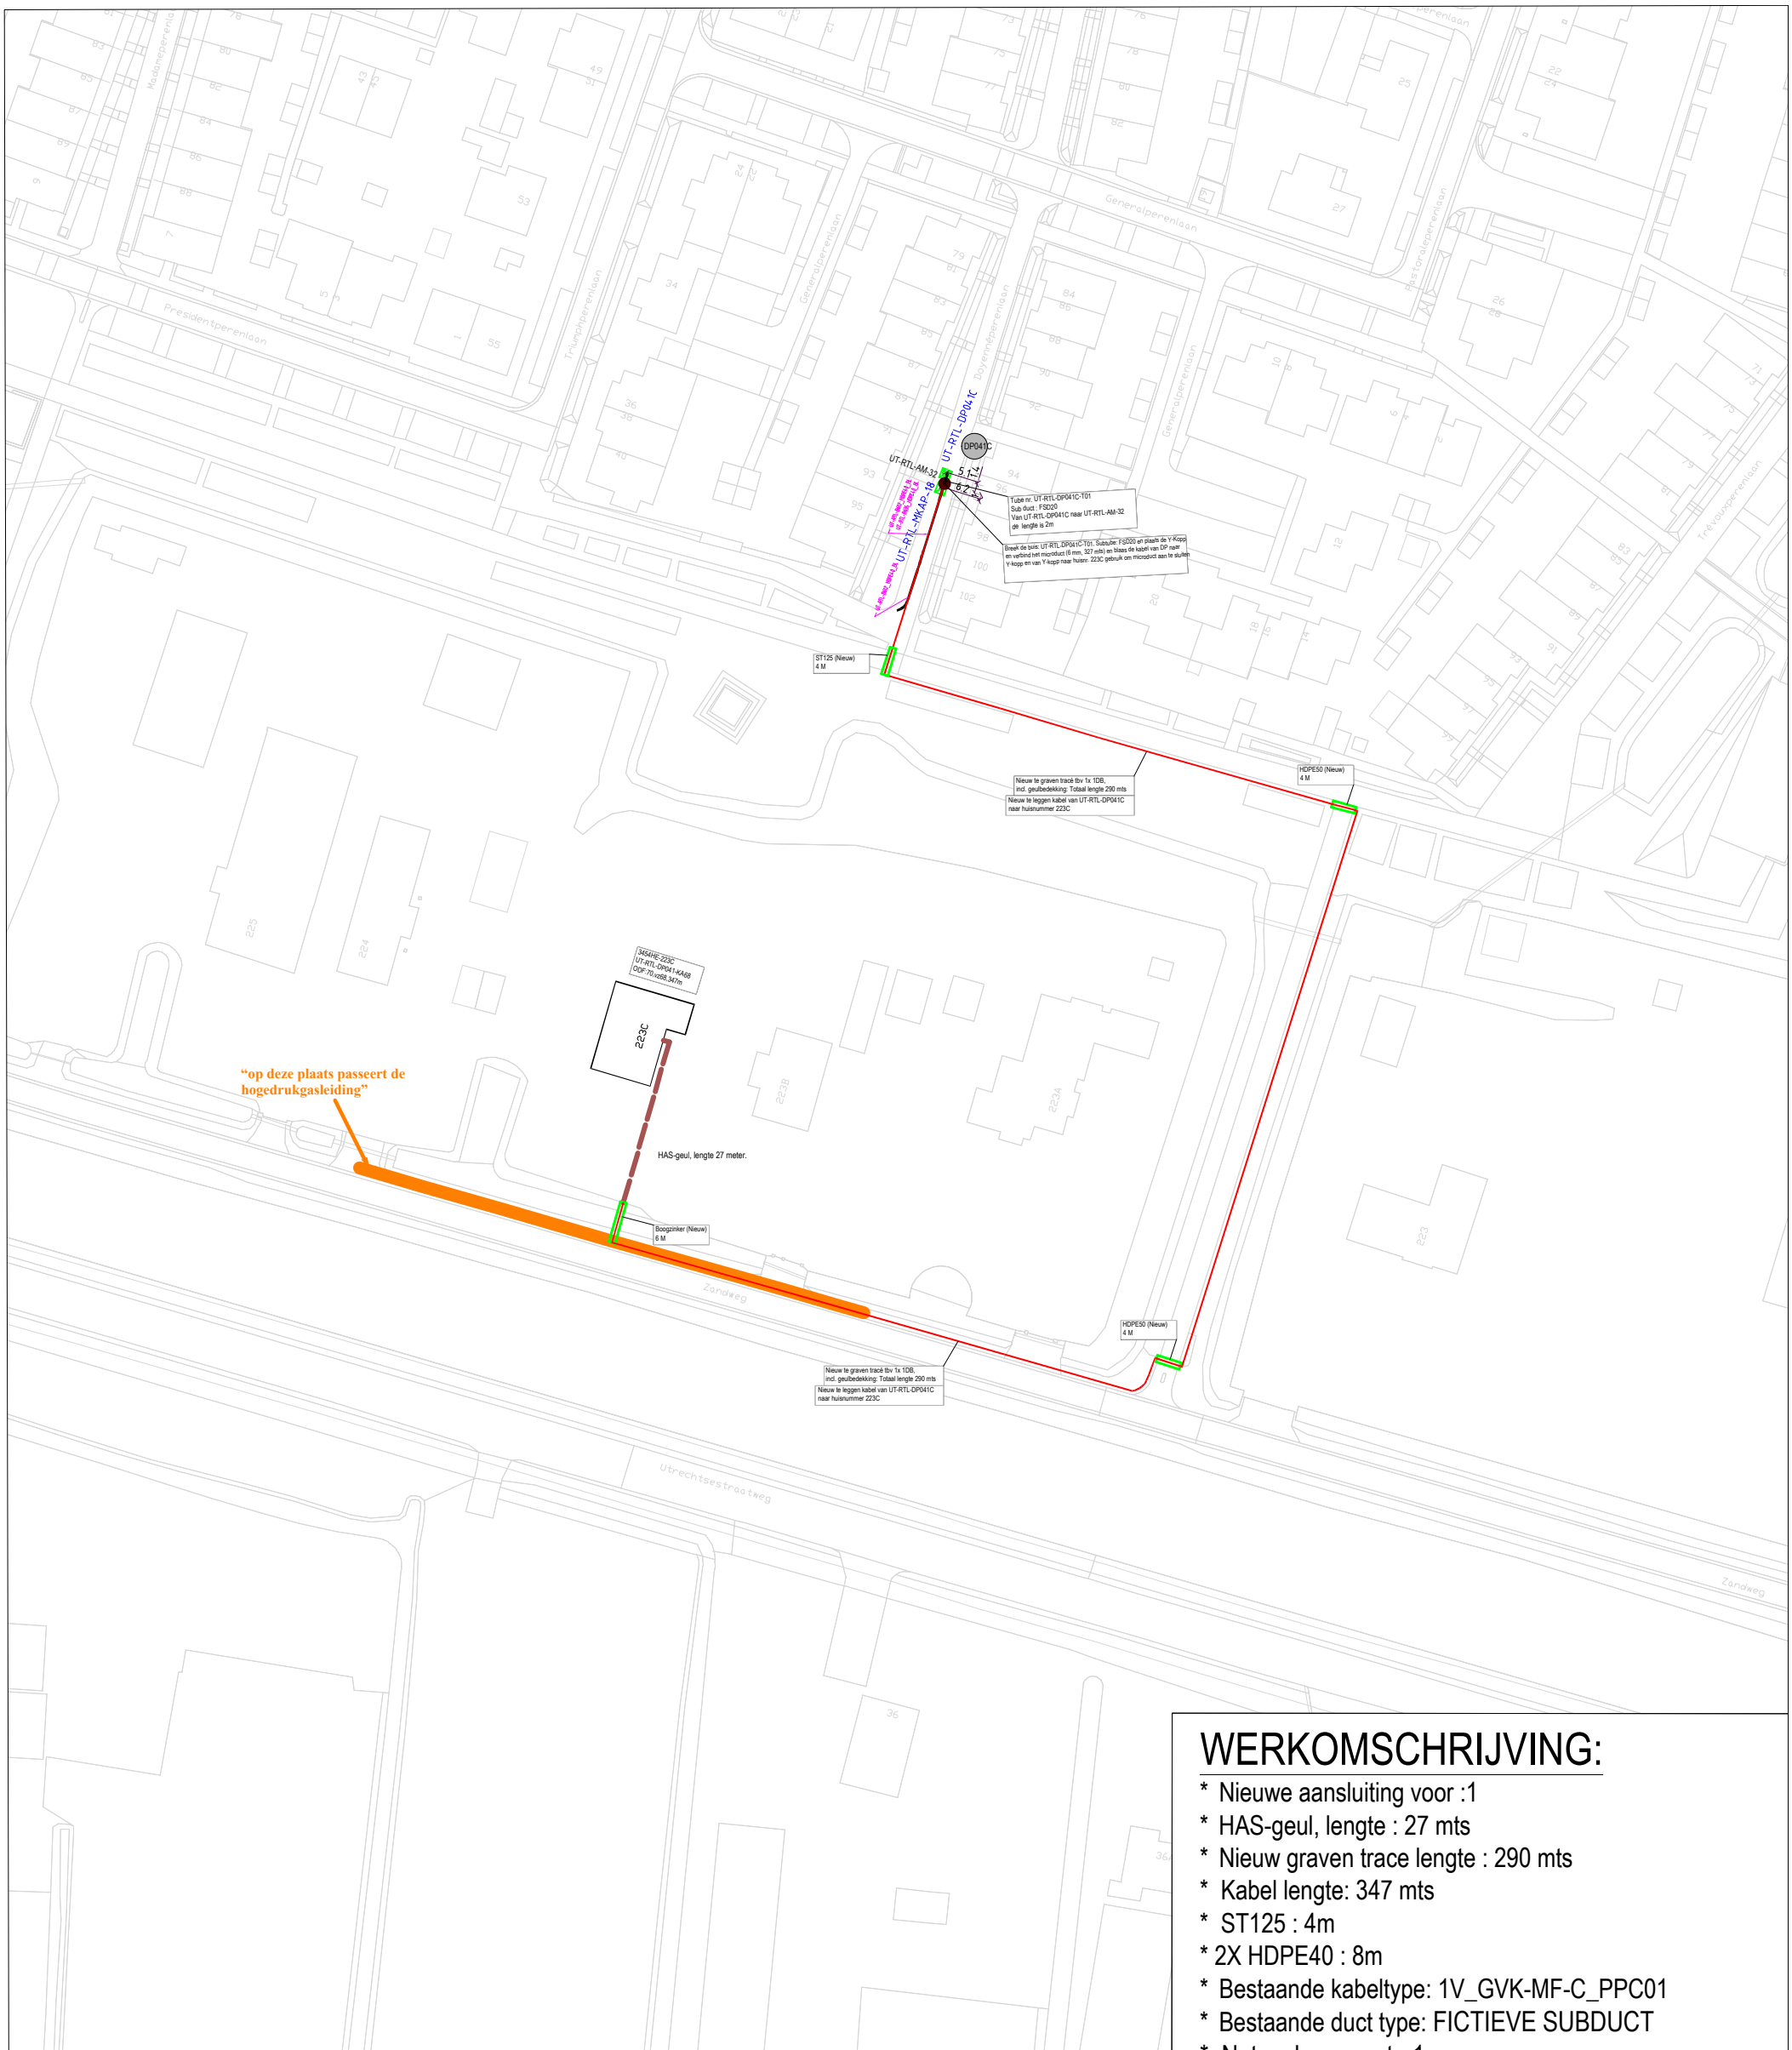


# WERKOMSCHRIJVING:

* Nieuwe aansluiting voor :1
* HAS-geul, lengte : 27 mts
* Nieuw graven trace lengte : 290 mts
* Kabel lengte: 347 mts
* ST125 : 4m
* 2X HDPE40 : 8m
* Bestaande kabeltype: 1V_GVK-MF-C_PPC01
* Bestaande duct type: FICTIEVE SUBDUCT
* Network concept : 1vz


VolkerWessels Telecom FttH
Volker Wessels Telecom FttH
Koekoeksweg 2a
8084 GM t`harde


## LEGENDA

- 1DB
- 1DB HAS
- 24DB
- 2DB
- 7DB
- 6DB
- Bestaand
- Mof
- DP00 DP

# voor INSTEMMINGSBESLUIT

| | | | |
|---|---|---|---|
| Opdrachtgever: Reggefiber F.H. Company 1 | | | Tekeningnr.: 827133-01 |
| Project: Zandweg 223C<br>POP: UT-RTL (CP/AP 616, MODEL-1) | | | Projectnr.: B7315 |
| | | | VWT projectnr: 827133 |
| | | | Versie: 1 |
| | | | Datum: 21-08-2021 |
| Plaats: De Meern | | Graven tracé: 290 meter | Getekend: SARVESH |
| Gemeente: Utrecht | | Overlengte DP: 7 meter | Schaal: 1 : 1000 |
| Type DP: LM_TENIO-B6_TY01 | | Overlengte FTU: 13 meter | Formaat: A4 |