


Ontwerp van dit profiel is op basis van de door opdrachtgever verstrekte gegevens en wensen. De werkelijke uitvoering kan wijzigen i.v.m. ligging van kabels en leidingen en/of obstakels, welke van te voren niet inzichtelijk zijn en/of waren.
Kabels en leidingen dienen in het werk opgezocht te worden. De in en uitredepunten worden in het werk bepaald bij het graven van de in en uitredegeul voor de boring.
De locatie en werkelijke lengte van de boring(en) wordt uiteindelijk bepaald door de situatie van de ondergrondse infra wanneer deze is blootgelegd, en de opstelbaarheid van het divers materieel in de bestaande aangetroffen situatie.

Project gegevens:

- Uitrede zijn Stelconplaten, worden verwijderd door de klant
- Werkwater in de buurt

Legenda Klic:	Legenda:
DAT	Boorlijn
MS	Bestaande Boring
LS	Hartlijn
H5	Hulp (zicht) lijn
GLD	Kadasterlijn
GHD	Straat
WAT	Trottoir
RVV	Fietspad
ROD	Bern
BGI	Parkervak/terrein
WMN	Druppel/vluchtheuvel
OVE	Veiligheidsgebied
	Rijplaten staal
	Draglineschotten
	Kernzone
	Binnenbeschermzone
	Buitenbeschermzone
	ProRail
	Uitleggen buis
	Retour leiding

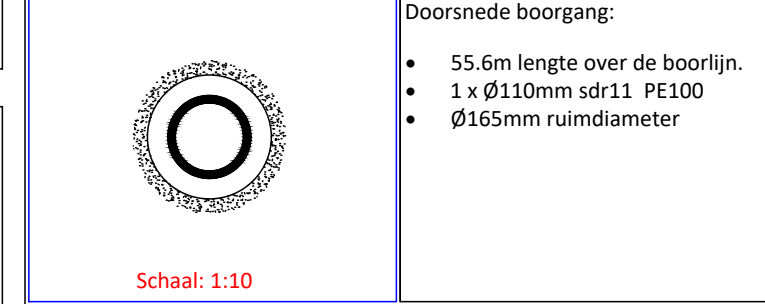




Tabel Tangentpunten Boring 210457.1			
	X	Y	Z (NAP)
Intrede	123228.70	443095.64	0.05
Tv1	123225.24	443101.64	-2.31
Tv2	123214.77	443119.76	-5.77
Th1	123213.44	443122.07	-5.71
Th2	123209.53	443130.60	-4.64
Tv3	123206.43	443139.48	-2.12
Uitrede	123204.84	443144.05	-0.42

Risico en aandachtspunten:

- Bij het uitrede liggen eigen kabels, i.v.m. de klant opgraven en opzoeken

Ontwerp akkoord voor oplevering naar de opdrachtgever:		Paraaf akkoord
Uitvoerder	H. Stigter	
Datum	20-04-2021	
Ontwerp akkoord voor uitvoering namens opdrachtgever:		Paraaf opdr.
Opdrachtgever		
Datum akkoord		

Alleen tekeningen in pdf formaat die van een stempel met datum en handtekening zijn voorzien zullen bij opdracht tot uitvoering van het project in behandeling worden genomen.				
Opdrachtgever:	VW Telecom Infra techniek B.V.			
Proj. nr. opdrg.:				
Initiatiefnemer:				
Lopik, Lopikerweg West 34a			Adres: Boveneind Noordzijde 84c 3405 AK Benschop 0348-554986 info@kleverbv.nl www.kleverbv.nl	
Tekening t.b.v. een horizontaal gestuurde boring (HDD).				
Buizen specificatie zie bovenstaande doorsnede boorgang.				
Getekend:	L. de Vos	Par.	Datum 20-04-2021	Blad: 01
Gecontroleerd:	H. Stigter		Datum 20-04-2021	Formaat: A2
Datum geboord:	n.n.b.	Meet methode:	Walk-Over	Schaal: Zie tek.
Klic nr.: 210033943		Status: Ontwerp	Project nr.: 210457.1	
ProRail Kenmerk/Classificatie nr.: n.v.t.			Tekening nr.: 210457.1-OT-01-A	
Wijziging				
Wijziging				

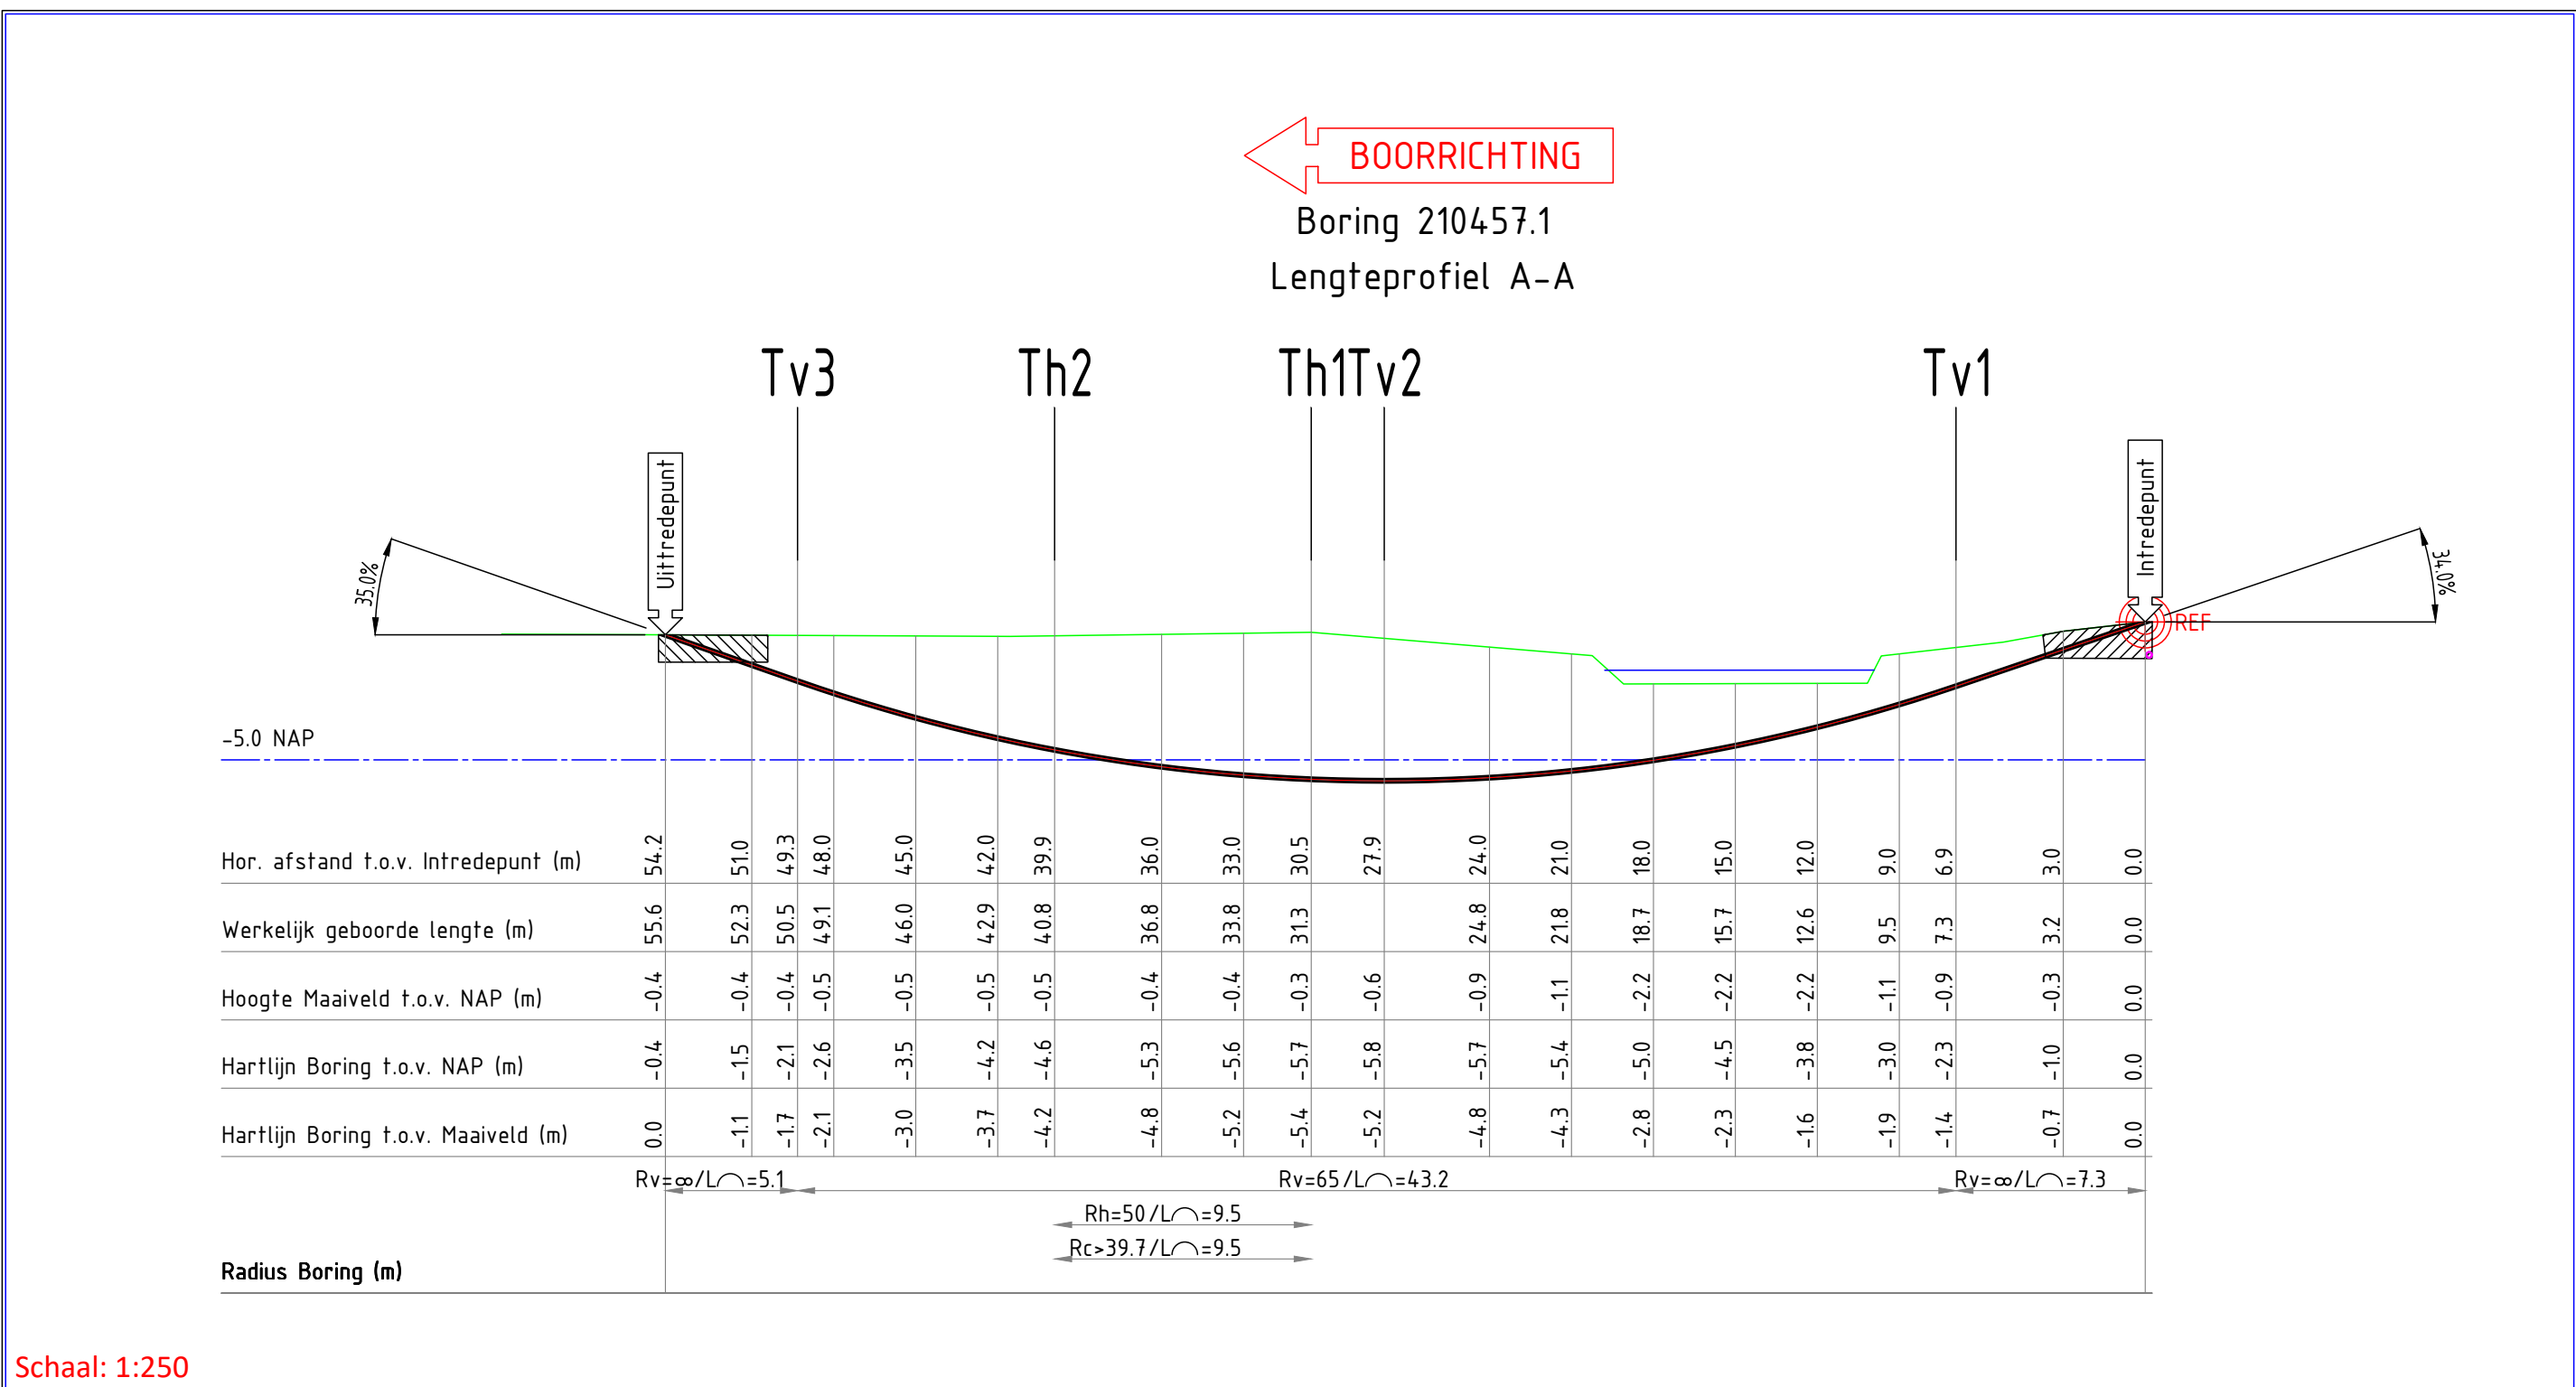

Schaal: 1:250

N:\210457 Lopik - Lopikerweg West 34a\03 Tekeningen\210457.1-01-01-A.dwg