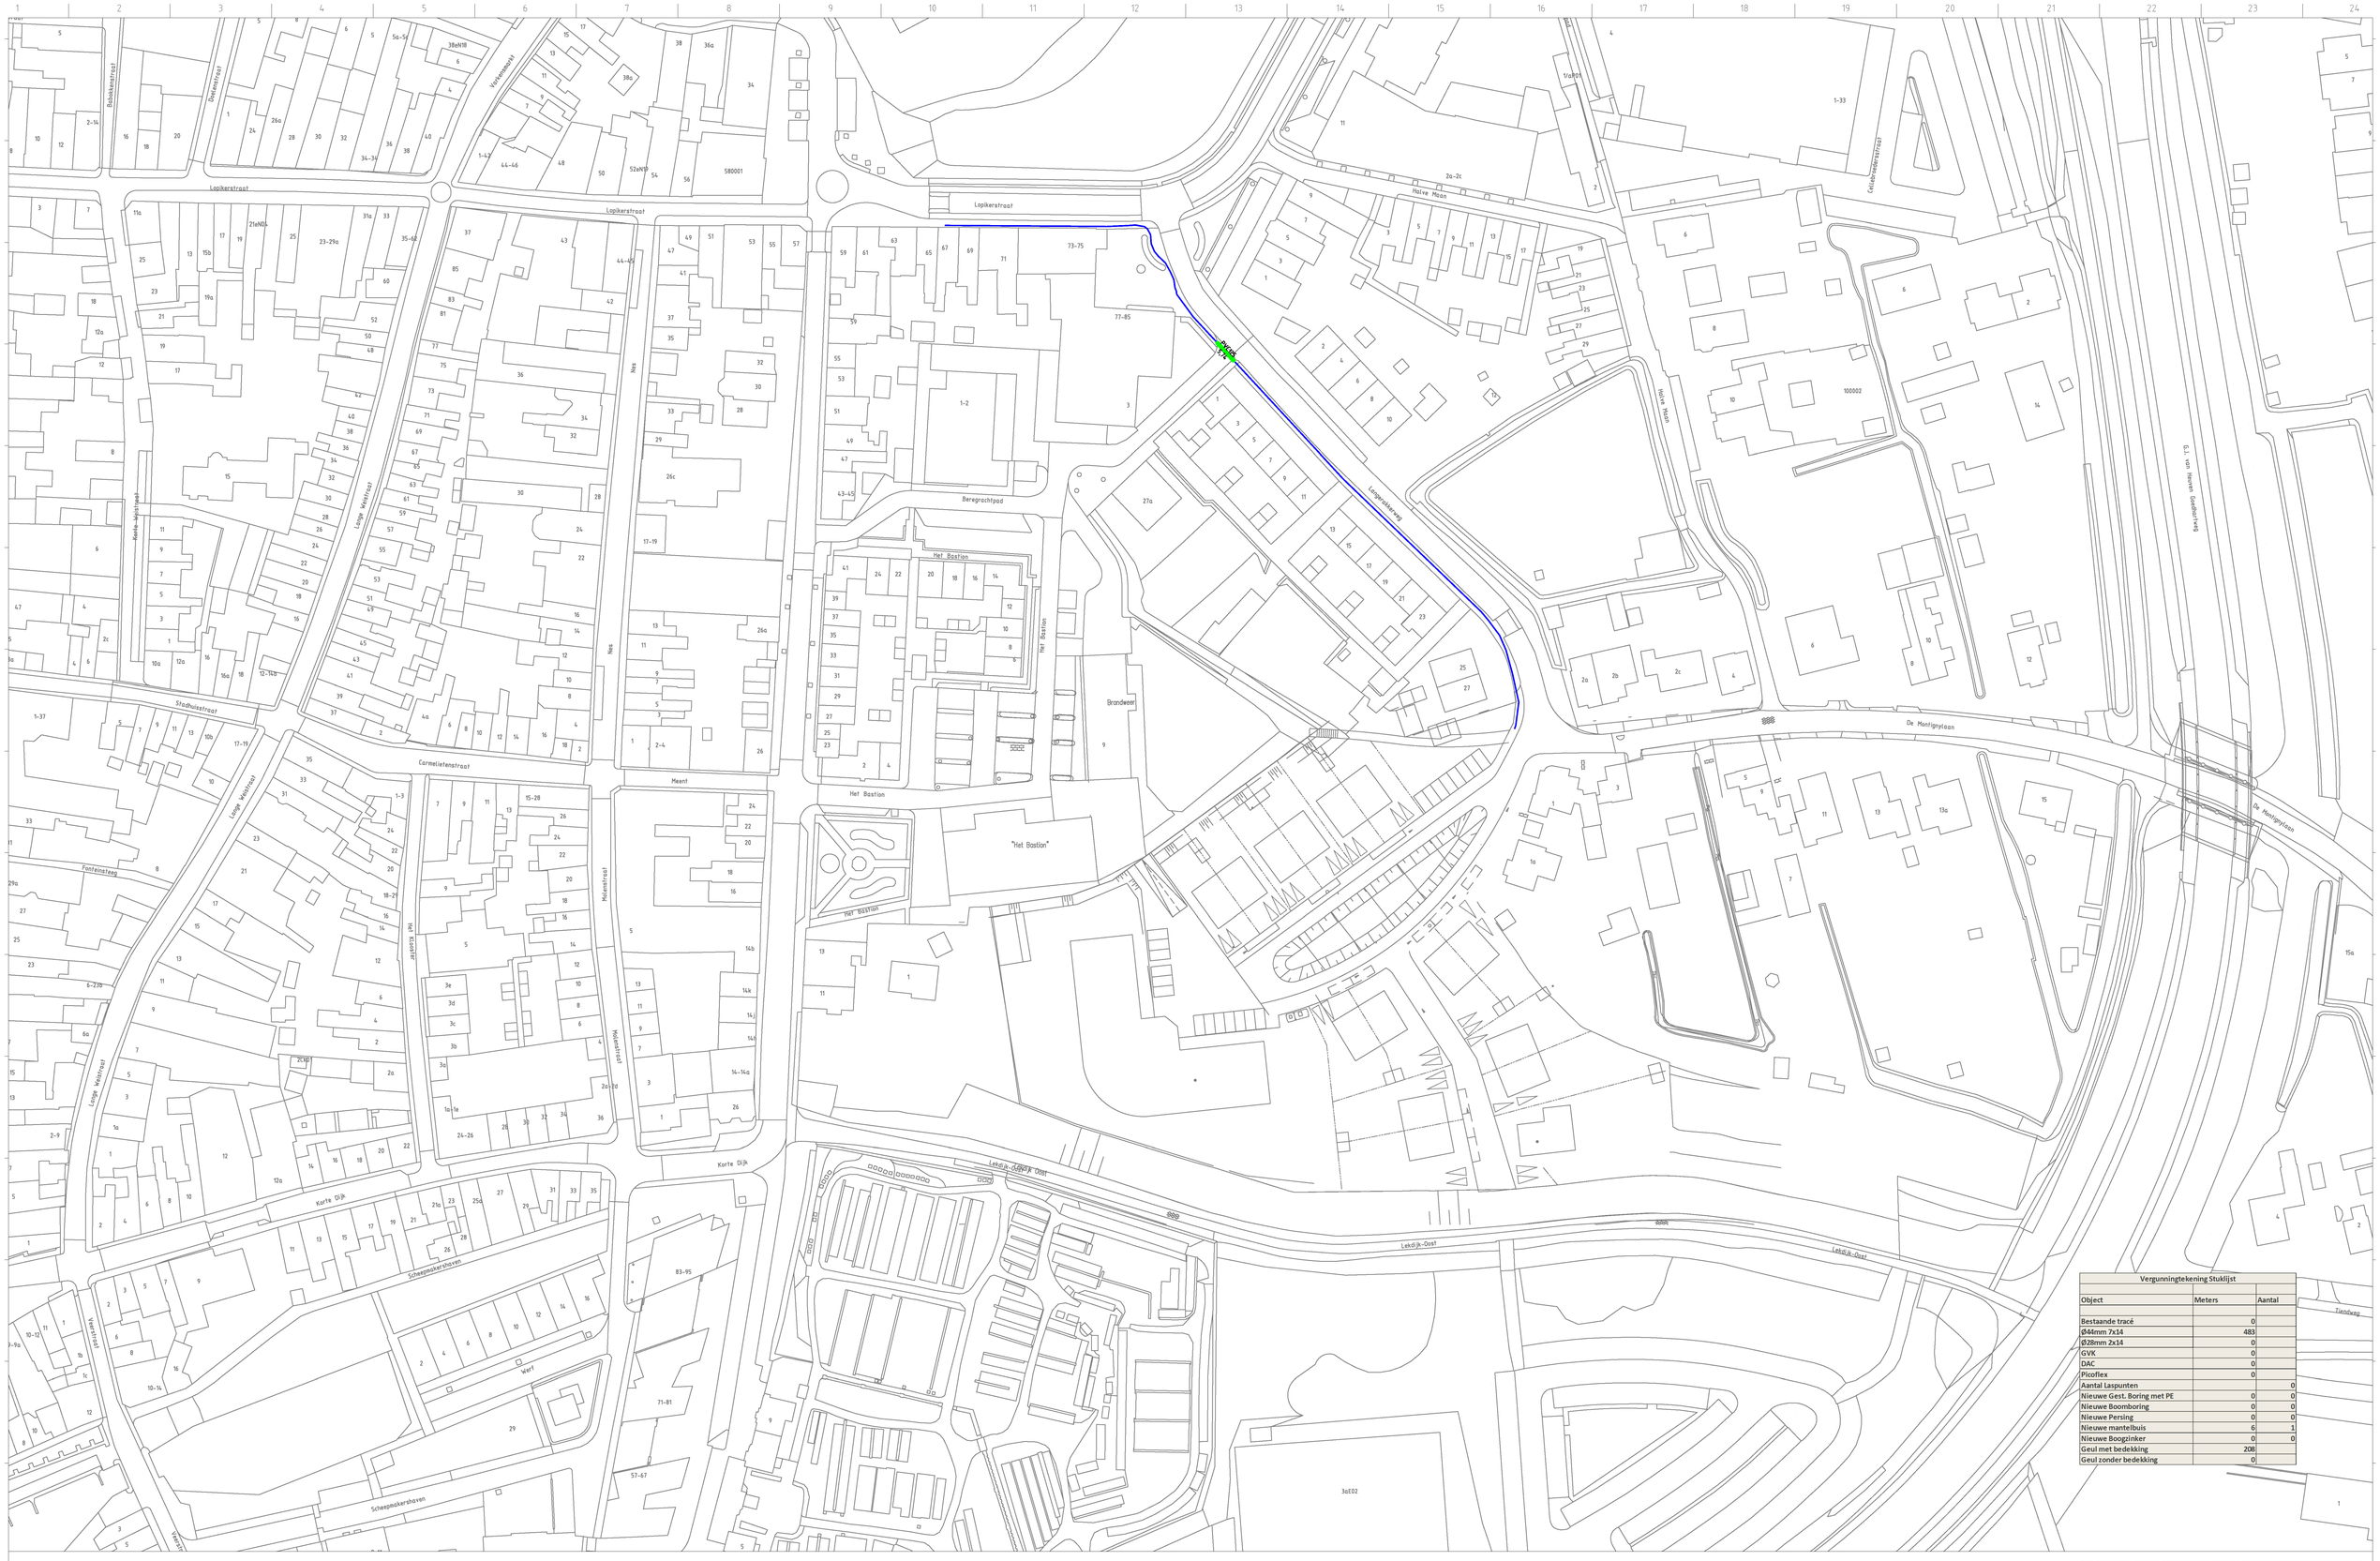

Vergunningtekening Stuklijst		
Object	Meters	Aantal
Bestaande tracé	0	
Ø44mm 7x14	483	
Ø28mm 2x14	0	
GVK	0	
DAC	0	
Picoflex	0	
Aantal Laspunten		0
Nieuwe Gest. Boring met PE	0	0
Nieuwe Boomboring	0	0
Nieuwe Persing	0	0
Nieuwe mantelbuis	6	1
Nieuwe Boogzinker	0	0
Geul met bedekking	208	
Geul zonder bedekking	0	

LEGENDA

- Bestaand trace
- Gestuurde Boring
- Persing
- Mantelbuis
- Nieuw Geul Combi
- Nieuw Geul Solo
- Area Pop
- Laspunt

Uitg.	Gewijzigd	Datum	Gecontroleerd	Datum	Omschrijving
1	-	-	-	-	-
-	-	-	-	-	-
-	-	-	-	-	-
-	-	-	-	-	-

Voedingsroute B5314 Langerakkerweg
829878 | B5314
SH-3A

	Naam	Datum	Versie	Form.
Getekend:	J. de Vries	26-11-2021	1	A0
Gecontr.:				
Totaal aantal bladen:		1/1	Uitg.	Schaal
Tekeningnummer derdens:		-	A	1:500

VolkerWessels Telecom FIBH

Volker Wessels Telecom
Kerkeskweg 2a
8084GN 't Harde

Gemeente: Schoonhoven
Vergunningstekening