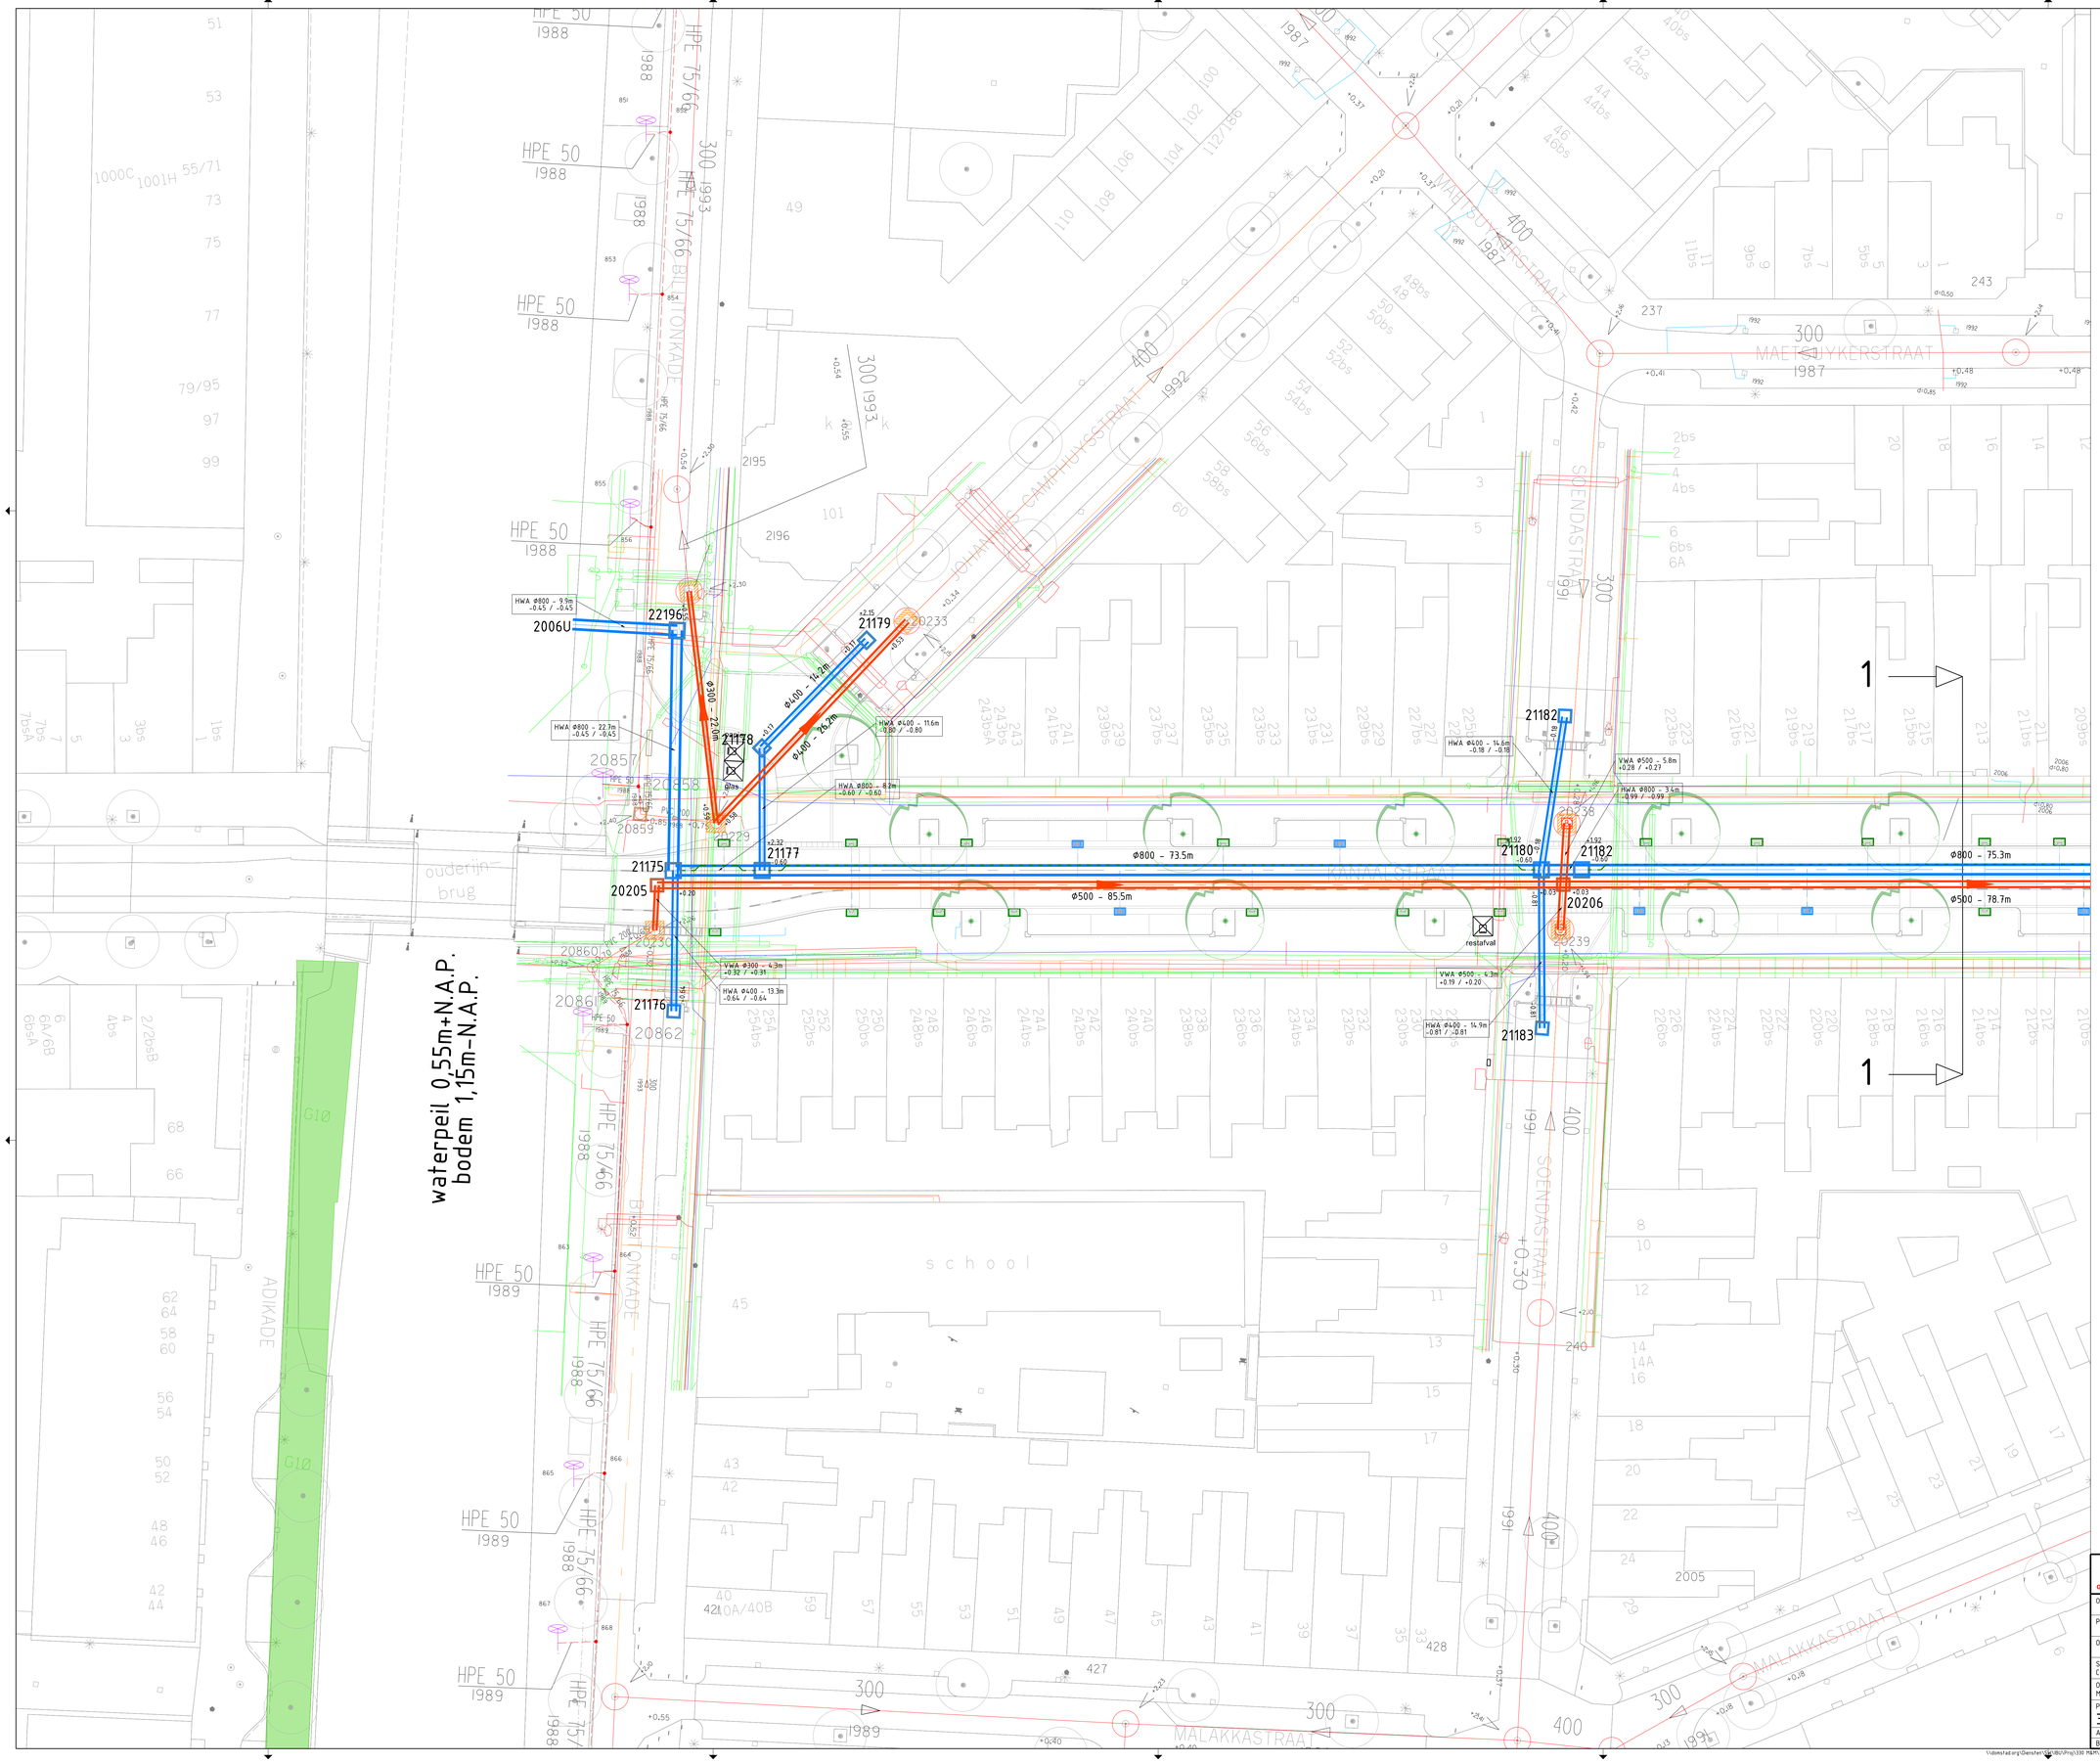

LEGENDA

Kabels & Leidingen

- Gas Ld
- Gas Hd
- Water
- Elektriciteit laagspanning (Ls)
- Elektriciteit middenspanning 10 kV / 20 kV (Ms)
- Data Telecom Gemeente Utrecht / Provincie Utrecht en diverse bedrijven (KPN, Ziggo, Eurofiber enz.)

LEGENDA

Maten in meters tenzij anders aangegeven
Hoogtematen in meters t.o.v. NAP

Algemeen

- Kadastrale grens

Bestaand

- Boom
- Bestaande inspectieput wordt blinde put

Riool:

- Putnummer
- Putdekselhoogte
- Stroomrichting
- Diameter rioolleiding
- Rioolleiding
- Jaar van aanleg
- b.o.b.-maat
- Inspectieput

Aan te brengen

Vuilwaterriool

- Putnummer
- Putdekselhoogte
- Materiaal rioolleiding beton, diameter in mm en strenglengte
- Rioolleiding (met afmeting ingetekend)
- b.o.b.-maat
- Inspectieput

Hemelwaterriool:

- Putnummer
- Putdekselhoogte
- Materiaal rioolleiding beton, diameter in mm en strenglengte
- Rioolleiding (met afmeting ingetekend)
- b.o.b.-maat
- Inspectieput
- Hemelwaterkolk (type nader te bepalen)
- Kolkaansluitleiding Ø125mm

Infiltratie/drainage:

- Infiltratieleiding Ø160mm
- Infiltratiekolk (type nader te bepalen)

Gemeente Utrecht

Stadsbedrijven

Stadsingenieurs
Bezoekadres Stadsplatteau 1
Postadres Postbus 8375, 3503 RJ Utrecht
Telefoon 030 - 286 4323
Mail stadsingenieurs@utrecht.nl

Opdrachtgever:	Gemeente Utrecht			
Project:	Rioolvervanging Kanaalstraat - Damstraat			
Onderdeel:	Nieuwe Riolering Kanaalstraat			
Status: CONCEPT	Fase: BESTEK	Behoort bij: -	Schaal: 1:200	
Opsteller: M. Zeckendorf	Goedgekeurd en vrijgegeven: E. van Haren	Paraaf:	Datum: 10-11-2021	Formaat: A0
Projectnummer: 330.0141	Tekeningnummer: 330.0141	Bladnummer: 1	Aantal bladen: 4	Wijziging:
Auteursrechten voorbehouden		Documentnr:	Plotdatum: 10-11-2021	

Bestandsnaam: \\domstad.org\Diensten\SW\BU\Proj\330 M&M\330.0141.02.10.003 Kanaalstraat IP\EFO\05 Ontwerpfase\5.3 Rioolontwerp\330.0141.02.10.003 Kanaalstraat IP\EFO\05 Ontwerpfase\5.3 Rioolontwerp\330.0141.02.10.003 Kanaalstraat IP\EFO\05 Ontwerpfase\5.3 Rioolontwerp\330.0141.02.10.010-06 20210819 Rioolvervanging Kanaalstraat Lombok-Damstraat.dgn