

Aanvraag 1001678596


Adres: Cabauwsekade 22BW

Bouw-aansluiting realiseren:

- HL 110 PVC 1968
- Oppakken vanaf de HL met 50mm PE
- Aansluiten in de meterput met 25mm PE
- Nieuwe Q3-25 watermeter plaatsen

Oversteek d.m.v. een gestuurde boring

Totale afstand 60m

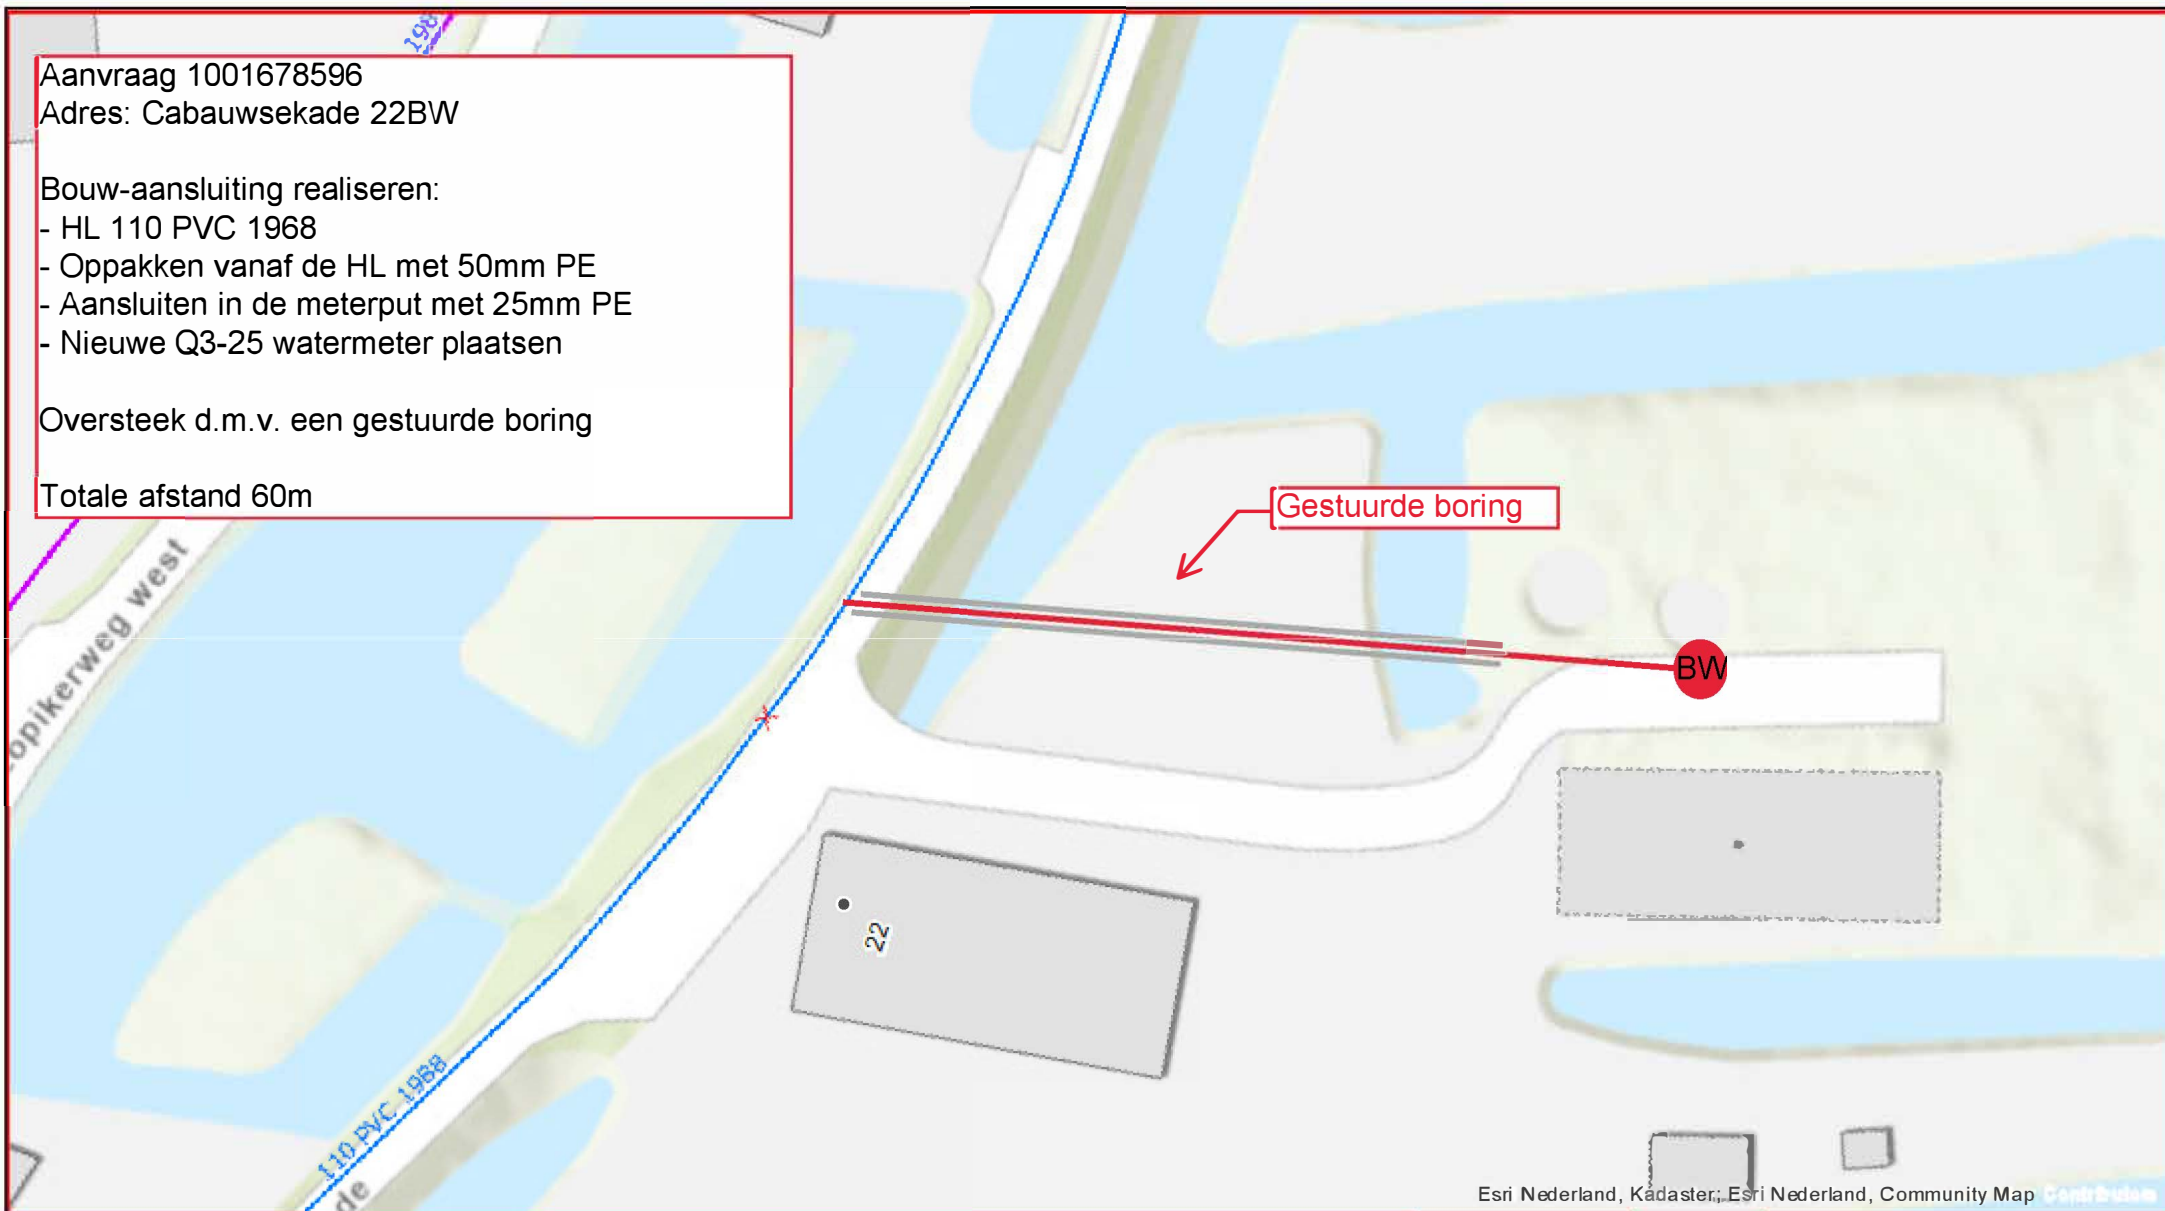

Esri Nederland, Kadaster, Esri Nederland, Community Map Contributor

Leidingen

- Transportleidingen
- Distributieleidingen
- Leiding (BEEL)
- Leiding (Geen BEEL)
- Ruwwaterleiding
- Leidingen vervallen
- Aansluitleidingen
- Leiding gepland netwerk

Kabels

- Kabel
- Kabel

Brandkraan in gebruik

- Spuitkraan
- Vitens, Insluisbeveiliging
- Vitens, Onbeveiligd
- Ondergronds, Vitens Insluisbeveiliging
- Ondergronds, Vitens Onbeveiligd
- Gemeente, Onbeveiligd

Brandkraan nog niet in gebruik

- Gemeente, Onbeveiligd

Afsluiters (actueel)

- Schulfaafsluiters (Open/Dicht)
- Vinderkiep (Open/Dicht)
- Dienstkraan (Open/Dicht)
- Materialovergang
- Aansluitleiding/Distributieleiding

Print van de kaart

KekemS
Vitens

0 10 20 M



Formaat:
A4
Schaal:
1:500
Datum:
13-12-2021
Postbus 1205
8001 BE Zwolle

Vitens

LAAT WATER VOOR JE WERKEN