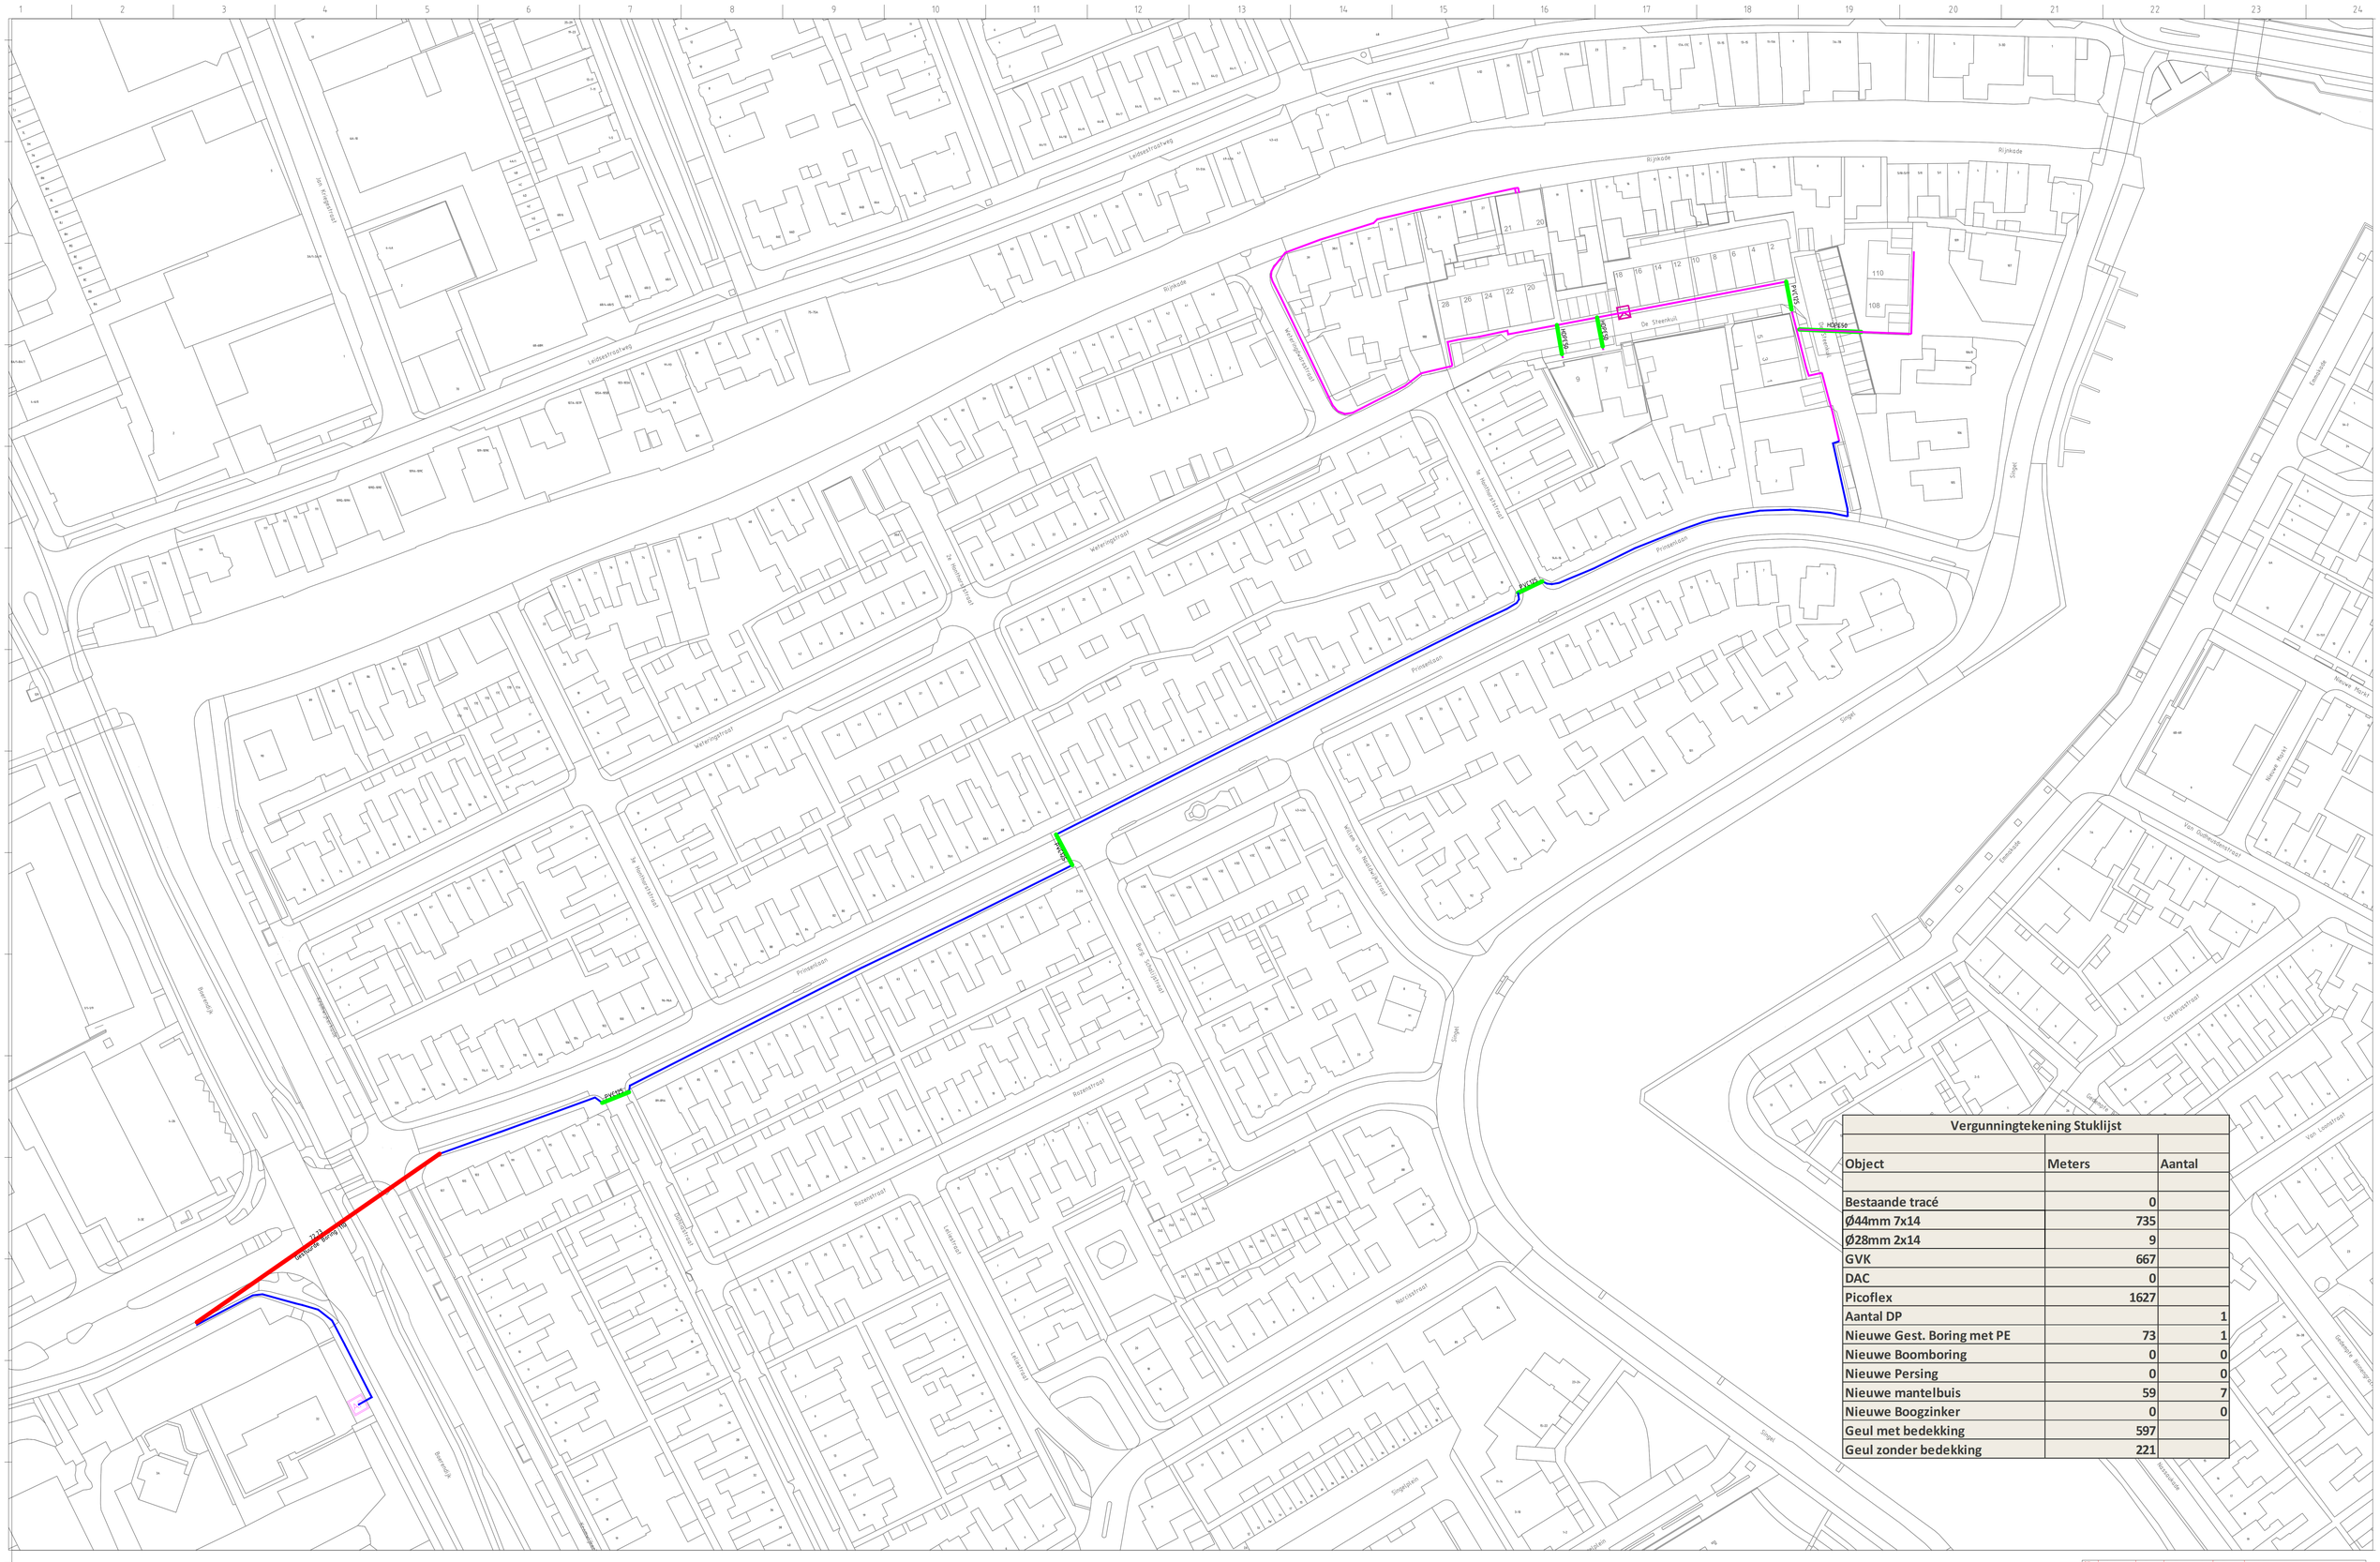

Vergunningtekening Stuklijst		
Object	Meters	Aantal
Bestaande tracé	0	
Ø44mm 7x14	735	
Ø28mm 2x14	9	
GVK	667	
DAC	0	
Picoflex	1627	
Aantal DP		1
Nieuwe Gest. Boring met PE	73	1
Nieuwe Boomboring	0	0
Nieuwe Persing	0	0
Nieuwe mantelbuis	59	7
Nieuwe Boogzinker	0	0
Geul met bedekking	597	
Geul zonder bedekking	221	

LEGENDA

- Bestaand trace
- Gestuurde Boring
- Persing
- Mantelbuis
- Nieuw Geul Solo
- Nieuw Geul Combi
- Area Pop
- Laspunt

Uitg.	Gewijzigd	Datum	Gecontroleerd	Datum	Omschrijving
1	Jyothi	10-12-2020	-	-	Pop Location and Trace Cabinged
-	-	-	-	-	-
-	-	-	-	-	-
-	-	-	-	-	-

Project:Prinsenhof
804889 + B8441
Pop:WD-3A (CP\AP 528 , MODEL 3)

	Naam	Datum	Versie	Form.
Getekend:	G.Ramesh	05-07-2019	2	A0
Gecontr.:				
Totaal aantal bladen:	1	Uitg.	Schaal	
Tekeningnummer derden:	-	A	1:500	

VolkerWessels Telecom | FBH
Volker Wessels Telecom
Koekoekweg 2a
8084GN T Harde

Gemeente: Woerden
Vergunningstekening